


Sampylki þann
03. Júlí 2020
Bygginguáæðing í Hafnarfirði

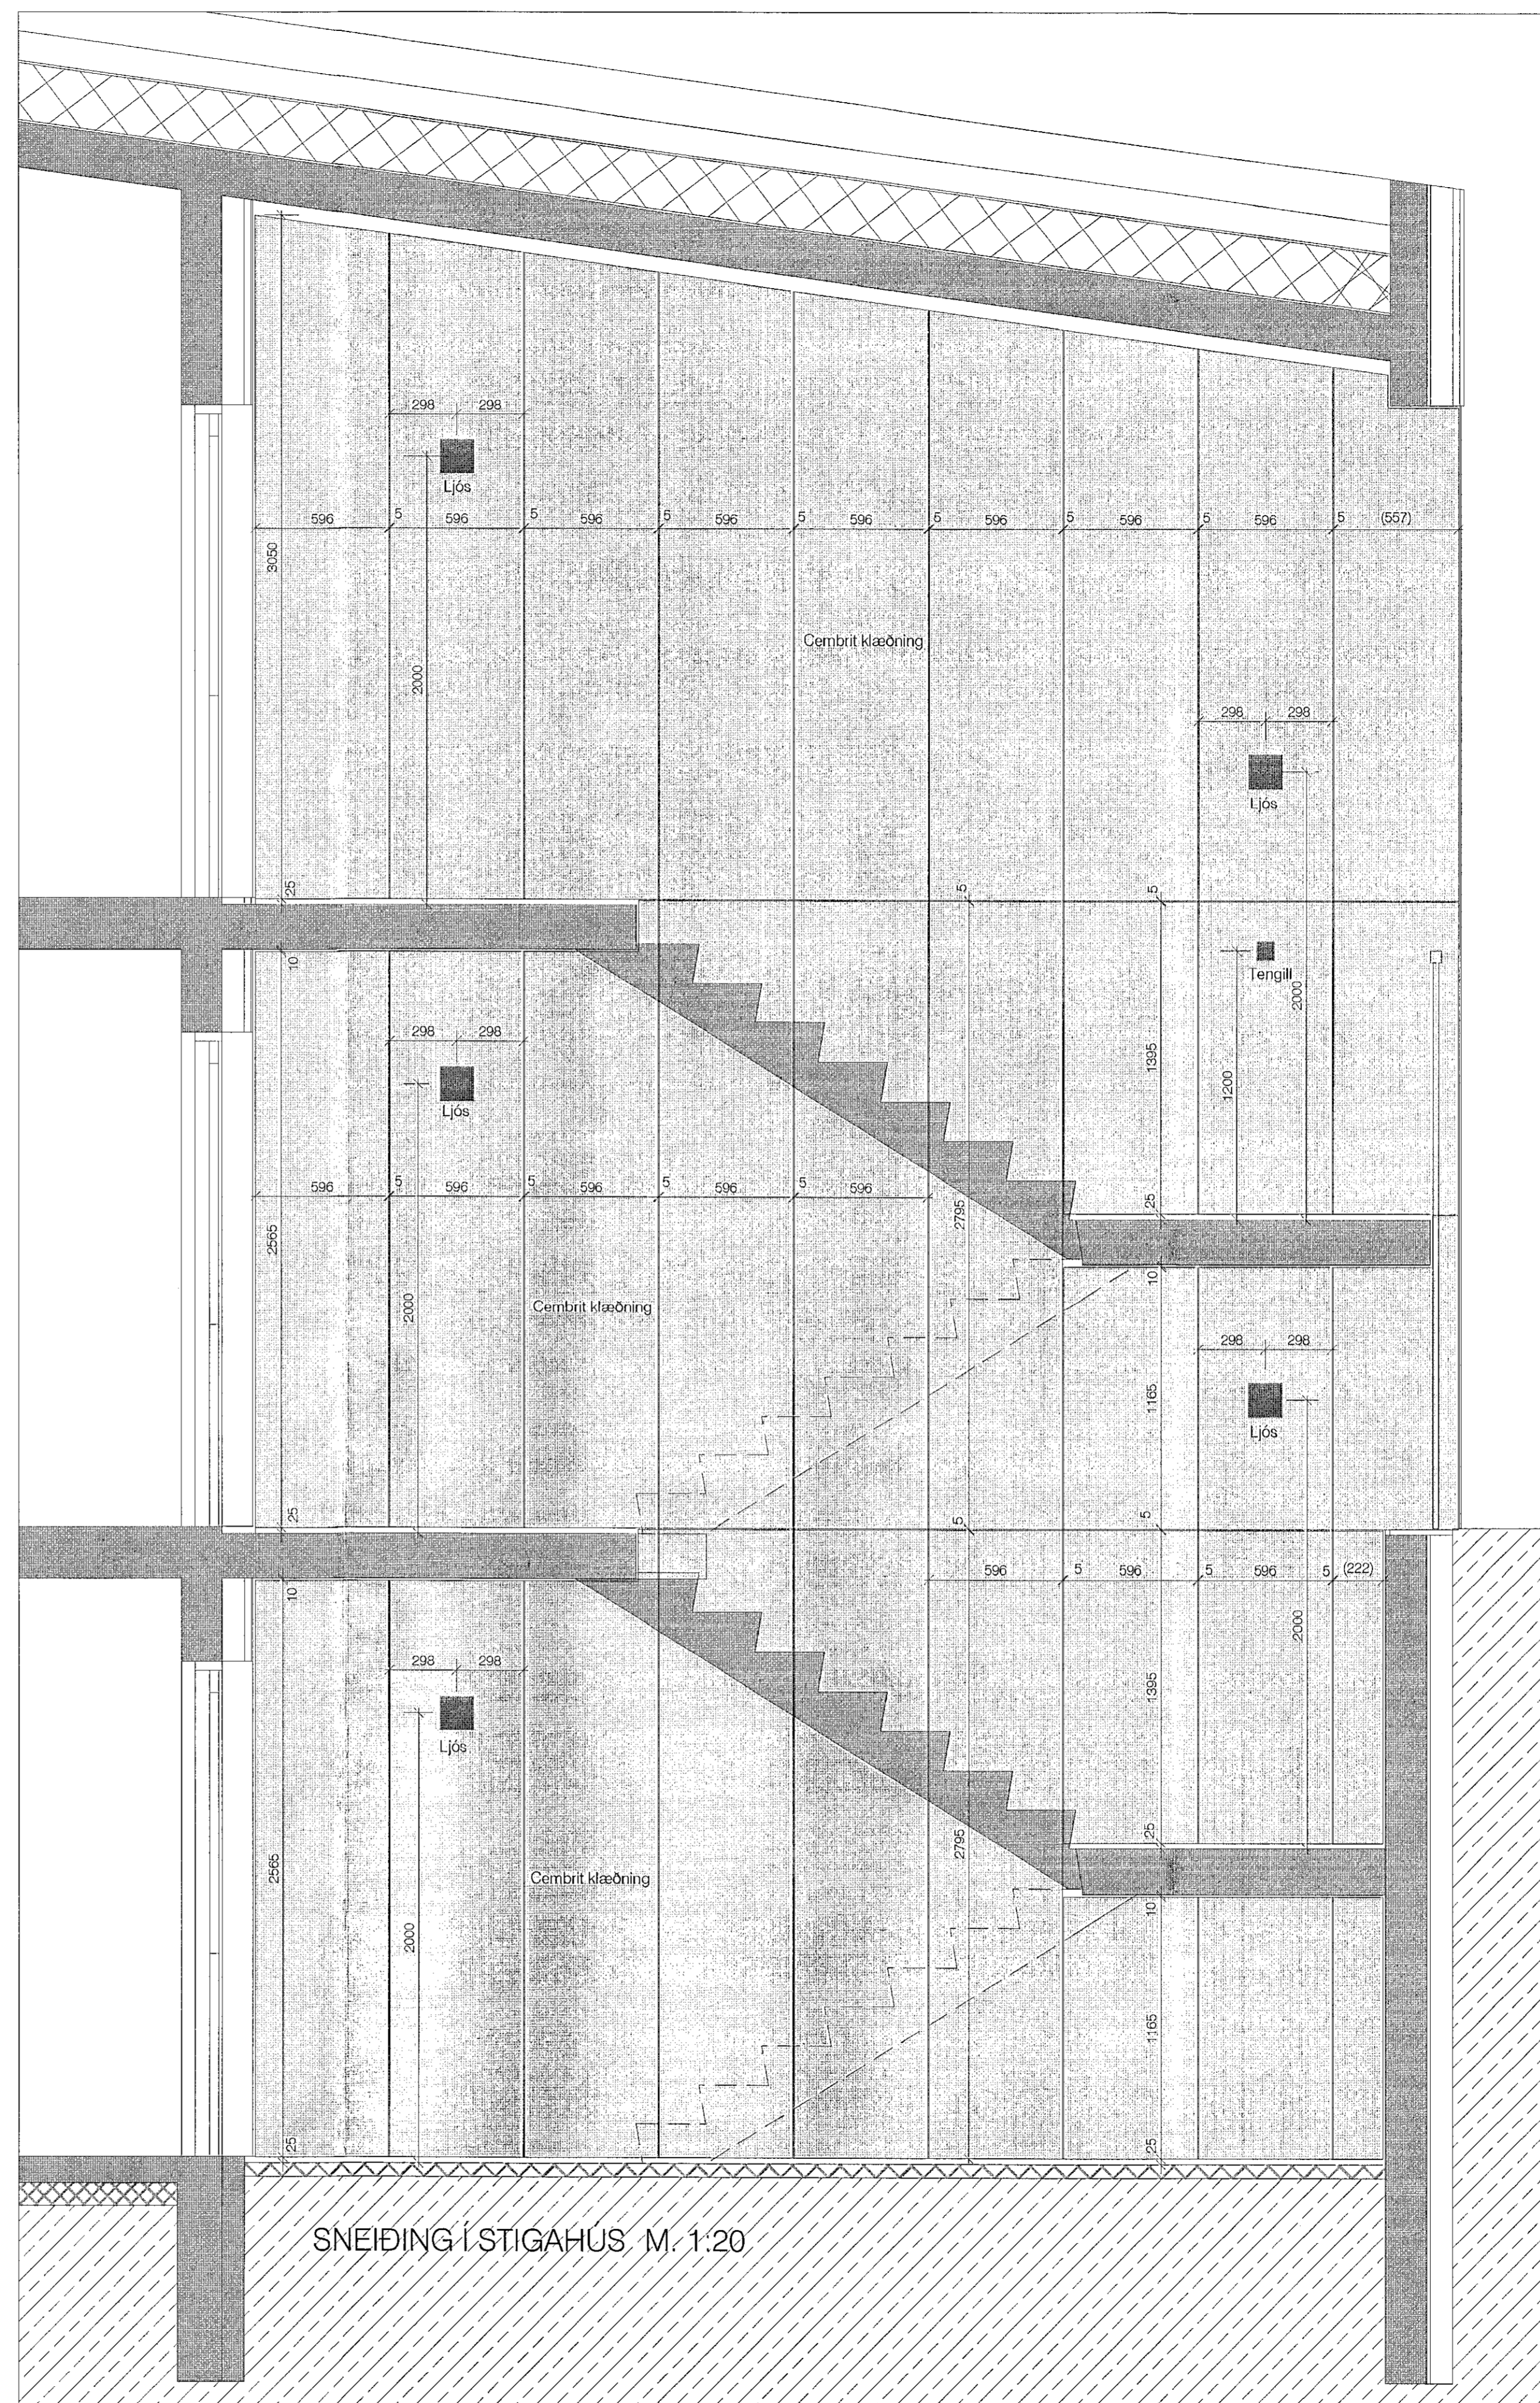

SNEIÐING Í STIGAÐUS M. 1:20

LITIR Á CEMBRIT KLÆÐNINGU
OG SLÉTTRI ÁLKLAÐNINGU
SBR. LITAYFIRLIT Á TEIKN. AV4012

ATH: MÁL TAKIST Á STAÐNUM ÁÐUR EN UPPSETNING KLÆÐNINGA HEFST.

BRUNAHÖNNUÐUR

ELDVARNAREFTIRLIT

SKÝRINGAR

LYKIMYND

BREYTING	DAGSETNING	TEIKN.
e:		
d:		
c:		
b:		
a:		

HRAUNSKARÐ 2 - 8 MHL 01 - 04
HRAUNSKARÐ 2, 4, 6 OG 8 VERK
HÁDEGISSKARÐ 4 OG 6, HAFNARFIRÐI 20-563
VERKTEIKNING BLAÐ
CEMBRIT- OG ÁLKLAÐNINGAR Í STIGAÐUSI OG Á SVÖLUM AV3006

REYKJAMK 2020-06-22	BREYTING
HANNAÐ jej	TEIKNAD as
YFIRFARID jej	
KVAÐI 1:20	BLAÐSTÆRÐ a1
SAMPYKKT Dökun þinn Döggur Kt. 090982-3549	HÖNNUNARSTJÓRI

TEIKNISTOFA
ARKITEKTA
GYLFI GUDJONSSON
OG FELAGAR ehf
arkitektar faf
VEGMÚLA 2 106 REYKJAVÍK Sími 552 8740
KAUFANGI VÍÐ HAFNARVEG 600 AKUREYRI Sími 461 5528
NETFÖNG: gylfi@teikna.is, arni@teikna.is VEFANG: teikna.is