



Samþykkt í sam  
 03. Júlí 2020  
 Byggingaáhræði / Hálfmálur

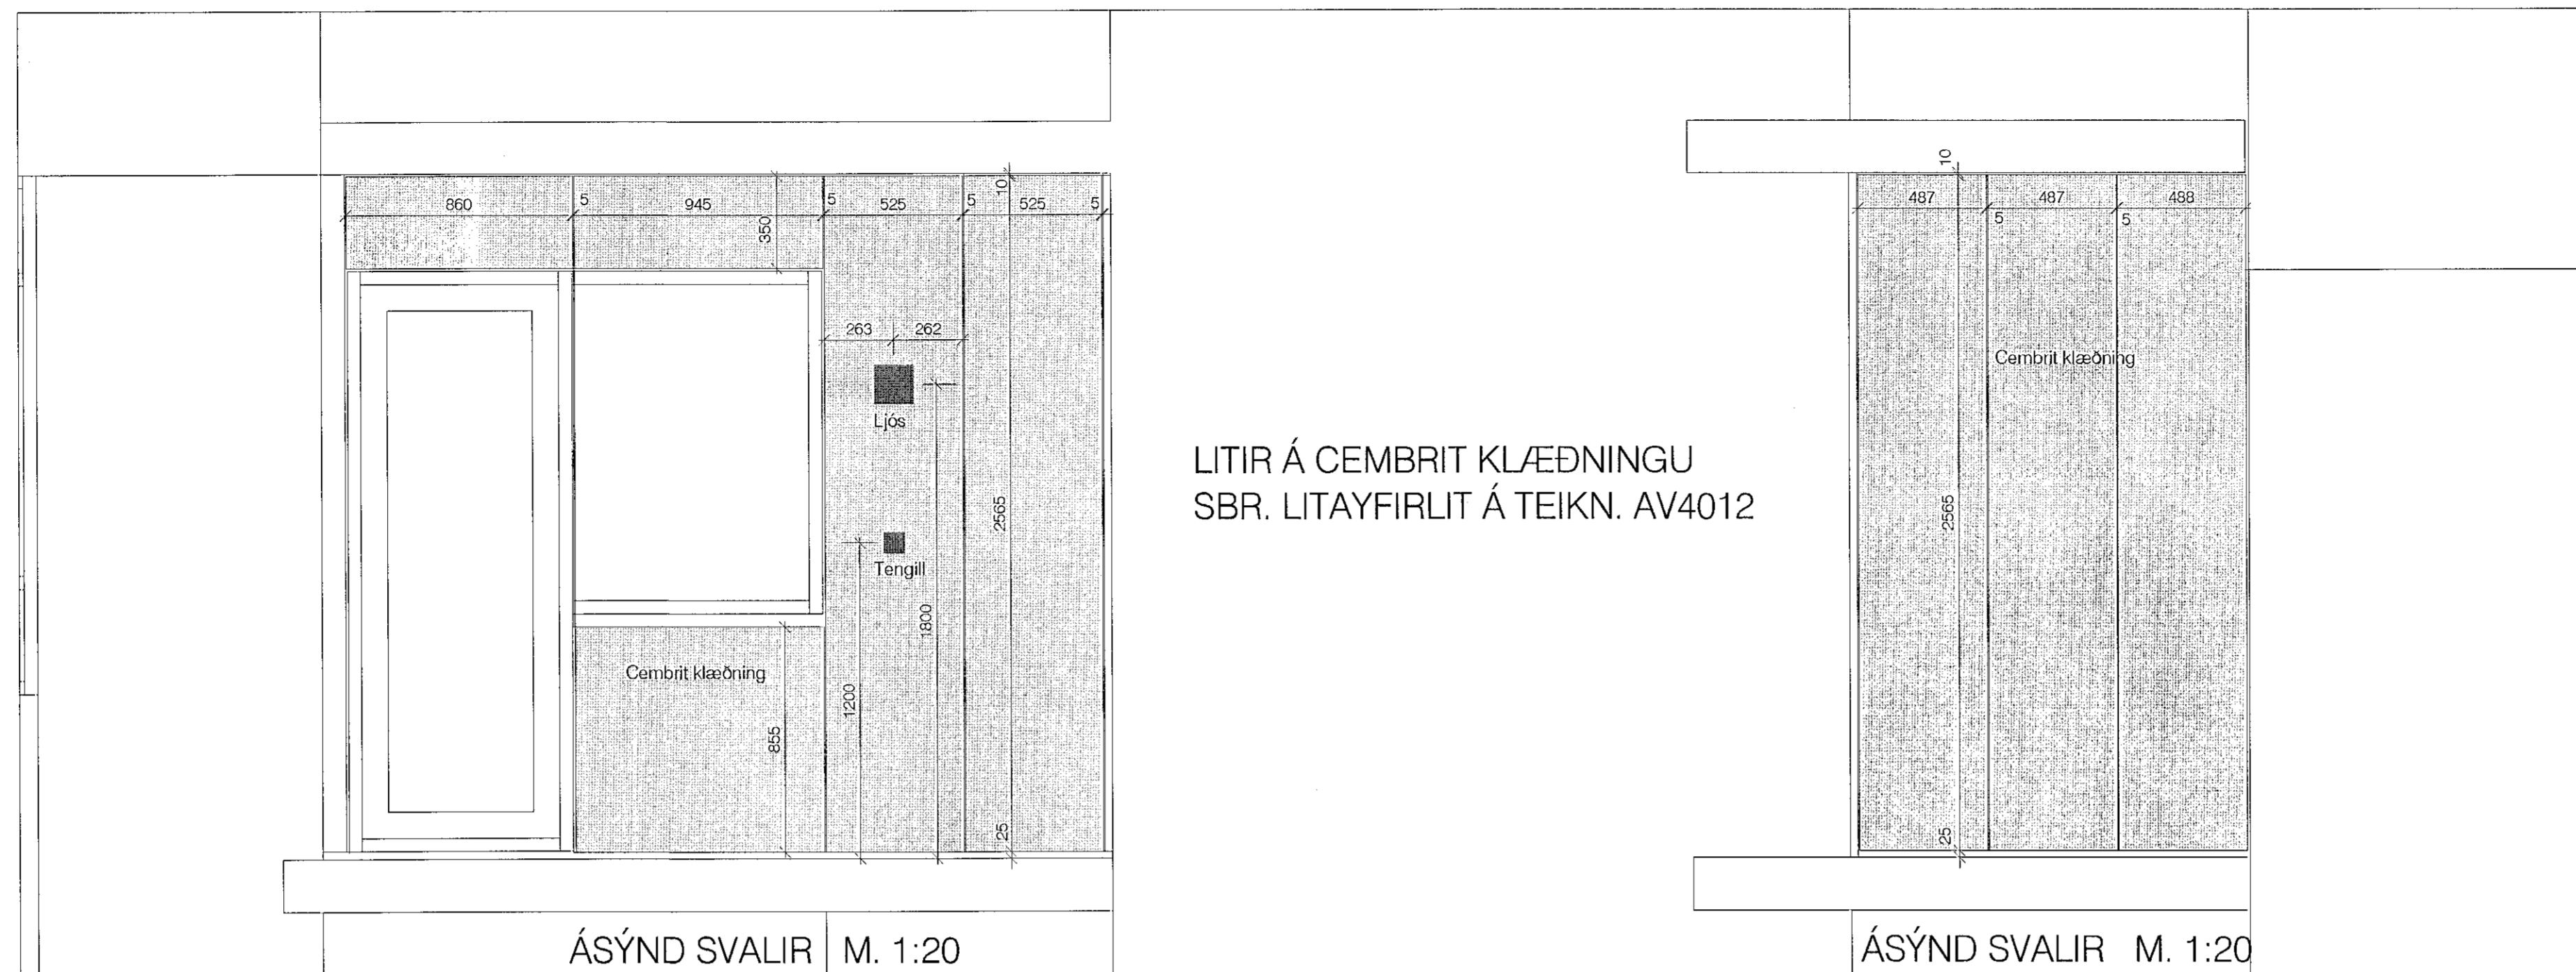

LITIR Á CEMBRIT KLÆÐNINGU  
 SBR. LITAYFIRLIT Á TEIKN. AV4012

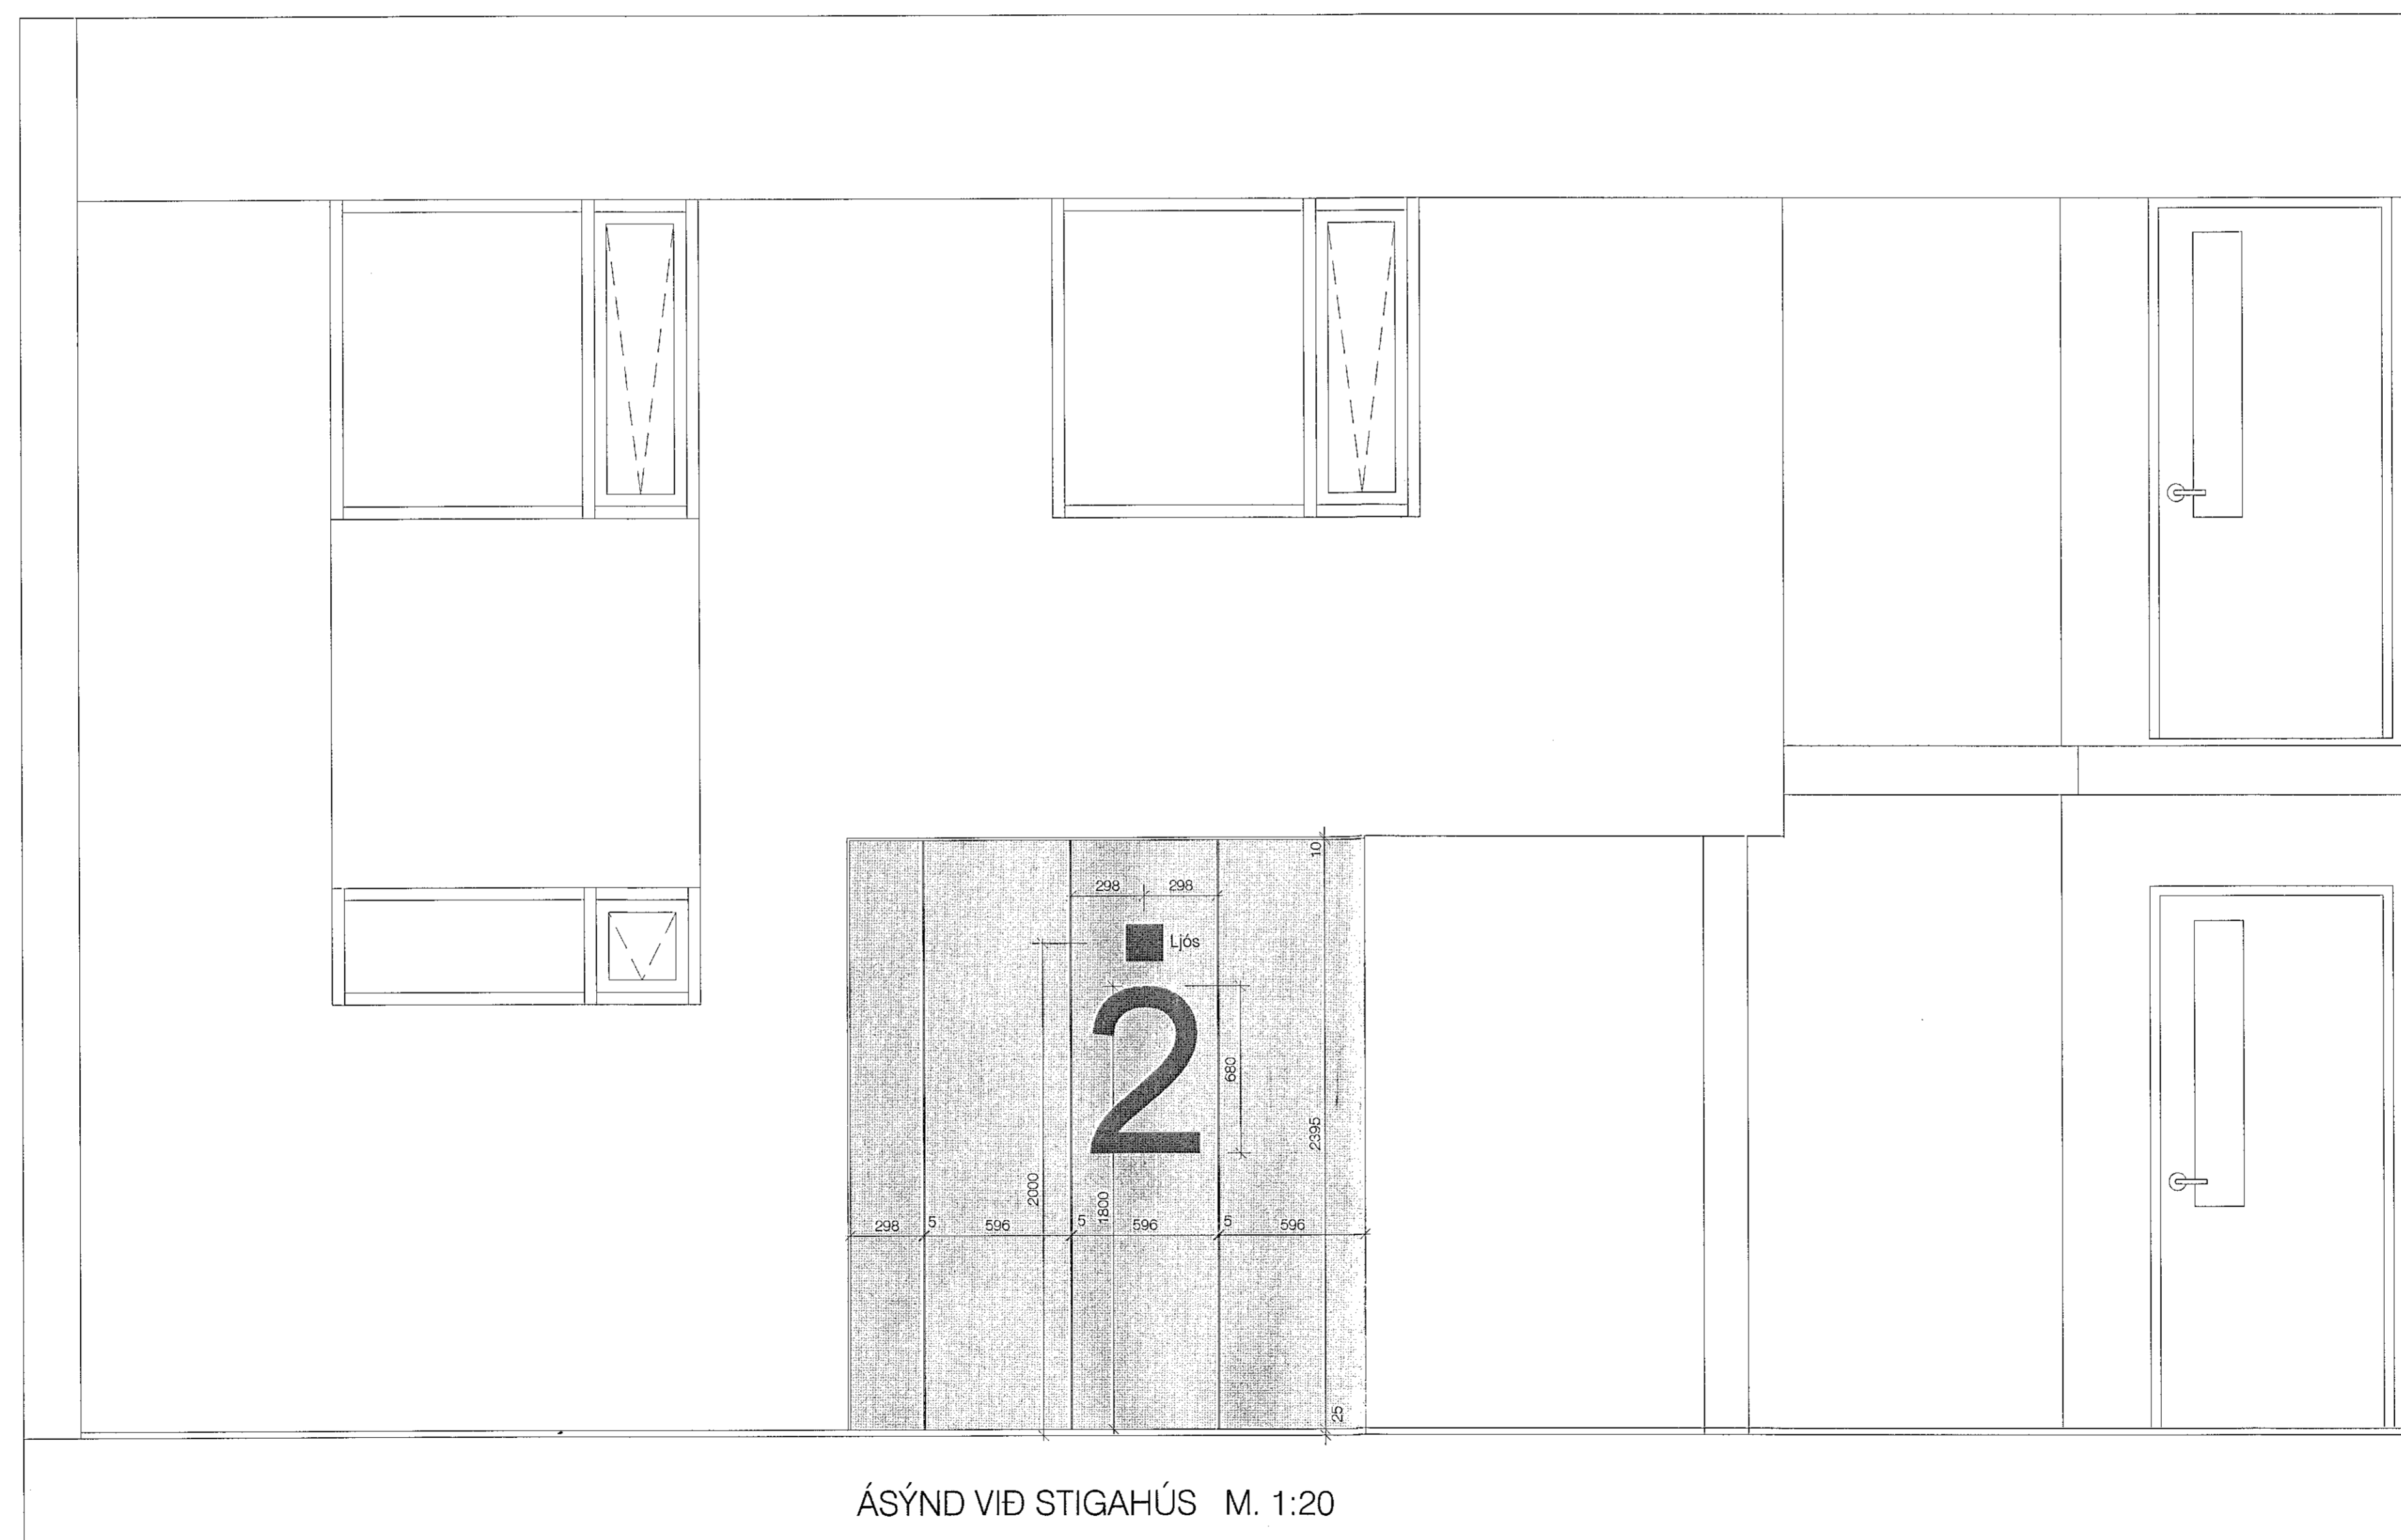

BRUNAHÖNNUNUR

ELDVARNAREFTIRLIT

SKÝRINGAR

LYKILMYND

BREYTING	DAGSETNING	TEIKN
e:		
d:		
c:		
b:		
a:		

HRAUNSKARÐ 2 - 8	MHL 01 - 04	
HRAUNSKARÐ 2, 4, 6 OG 8 HÁDEGISSKARÐ 4 OG 6, HAFNARFIRDI	VERK 20-563	
VERKTEIKNING	BLAÐ	
CEMBRIT- OG ÁLKLEÐNINGAR Í STIGAHÚSI OG Á SVÖLUM	AV3007	
REYKJAVÍK 2020-06-22		
BREYTT	BREYTING	
HANNAÐ jej	TEIKNAD as	YRFRFARID jej
KVAFRDI 1:20	BLAÐSTÆRÐ a1	
SAMÞYKKT Jónína Þórunn Jónsson Kt. 090982-3549	HÖNNUNARSTJÓFRI	

**TEIKNISTOFA  
 ARKITEKTA**  
 GYLFI GUÐJÓNSSON  
 OG FÉLAGAR ehf  
 arkitektar faí

VEGNAÚLA 2 108 REYKJAVÍK Sími 552 8740  
 KALFANGI VIÐ MÝRANVEG 600 AKUREYRI Sími 461 5508  
 NETFÖNG: gylfi@teikna.is, erni@teikna.is VEFFANG: teikna.is

ATH: MÁL TAKIST Á STAÐNUM ÁÐUR EN UPPSETNING KLÆÐNINGA HEFST.