


ÁRITUN BYGGINGARFULLTRÚA  
 Sanna Þórunn  
 Kt. 090982-3549  
 Byggingarfulltrúin / Hafnarhöfði

Jónas Einar Jónsson  
 Kt. 090982-3549  
 ÁRITUN HÖNNUNARSTJÓRA: KT.  
 Séruppráttur er í samræmi við Adaluppráttli.

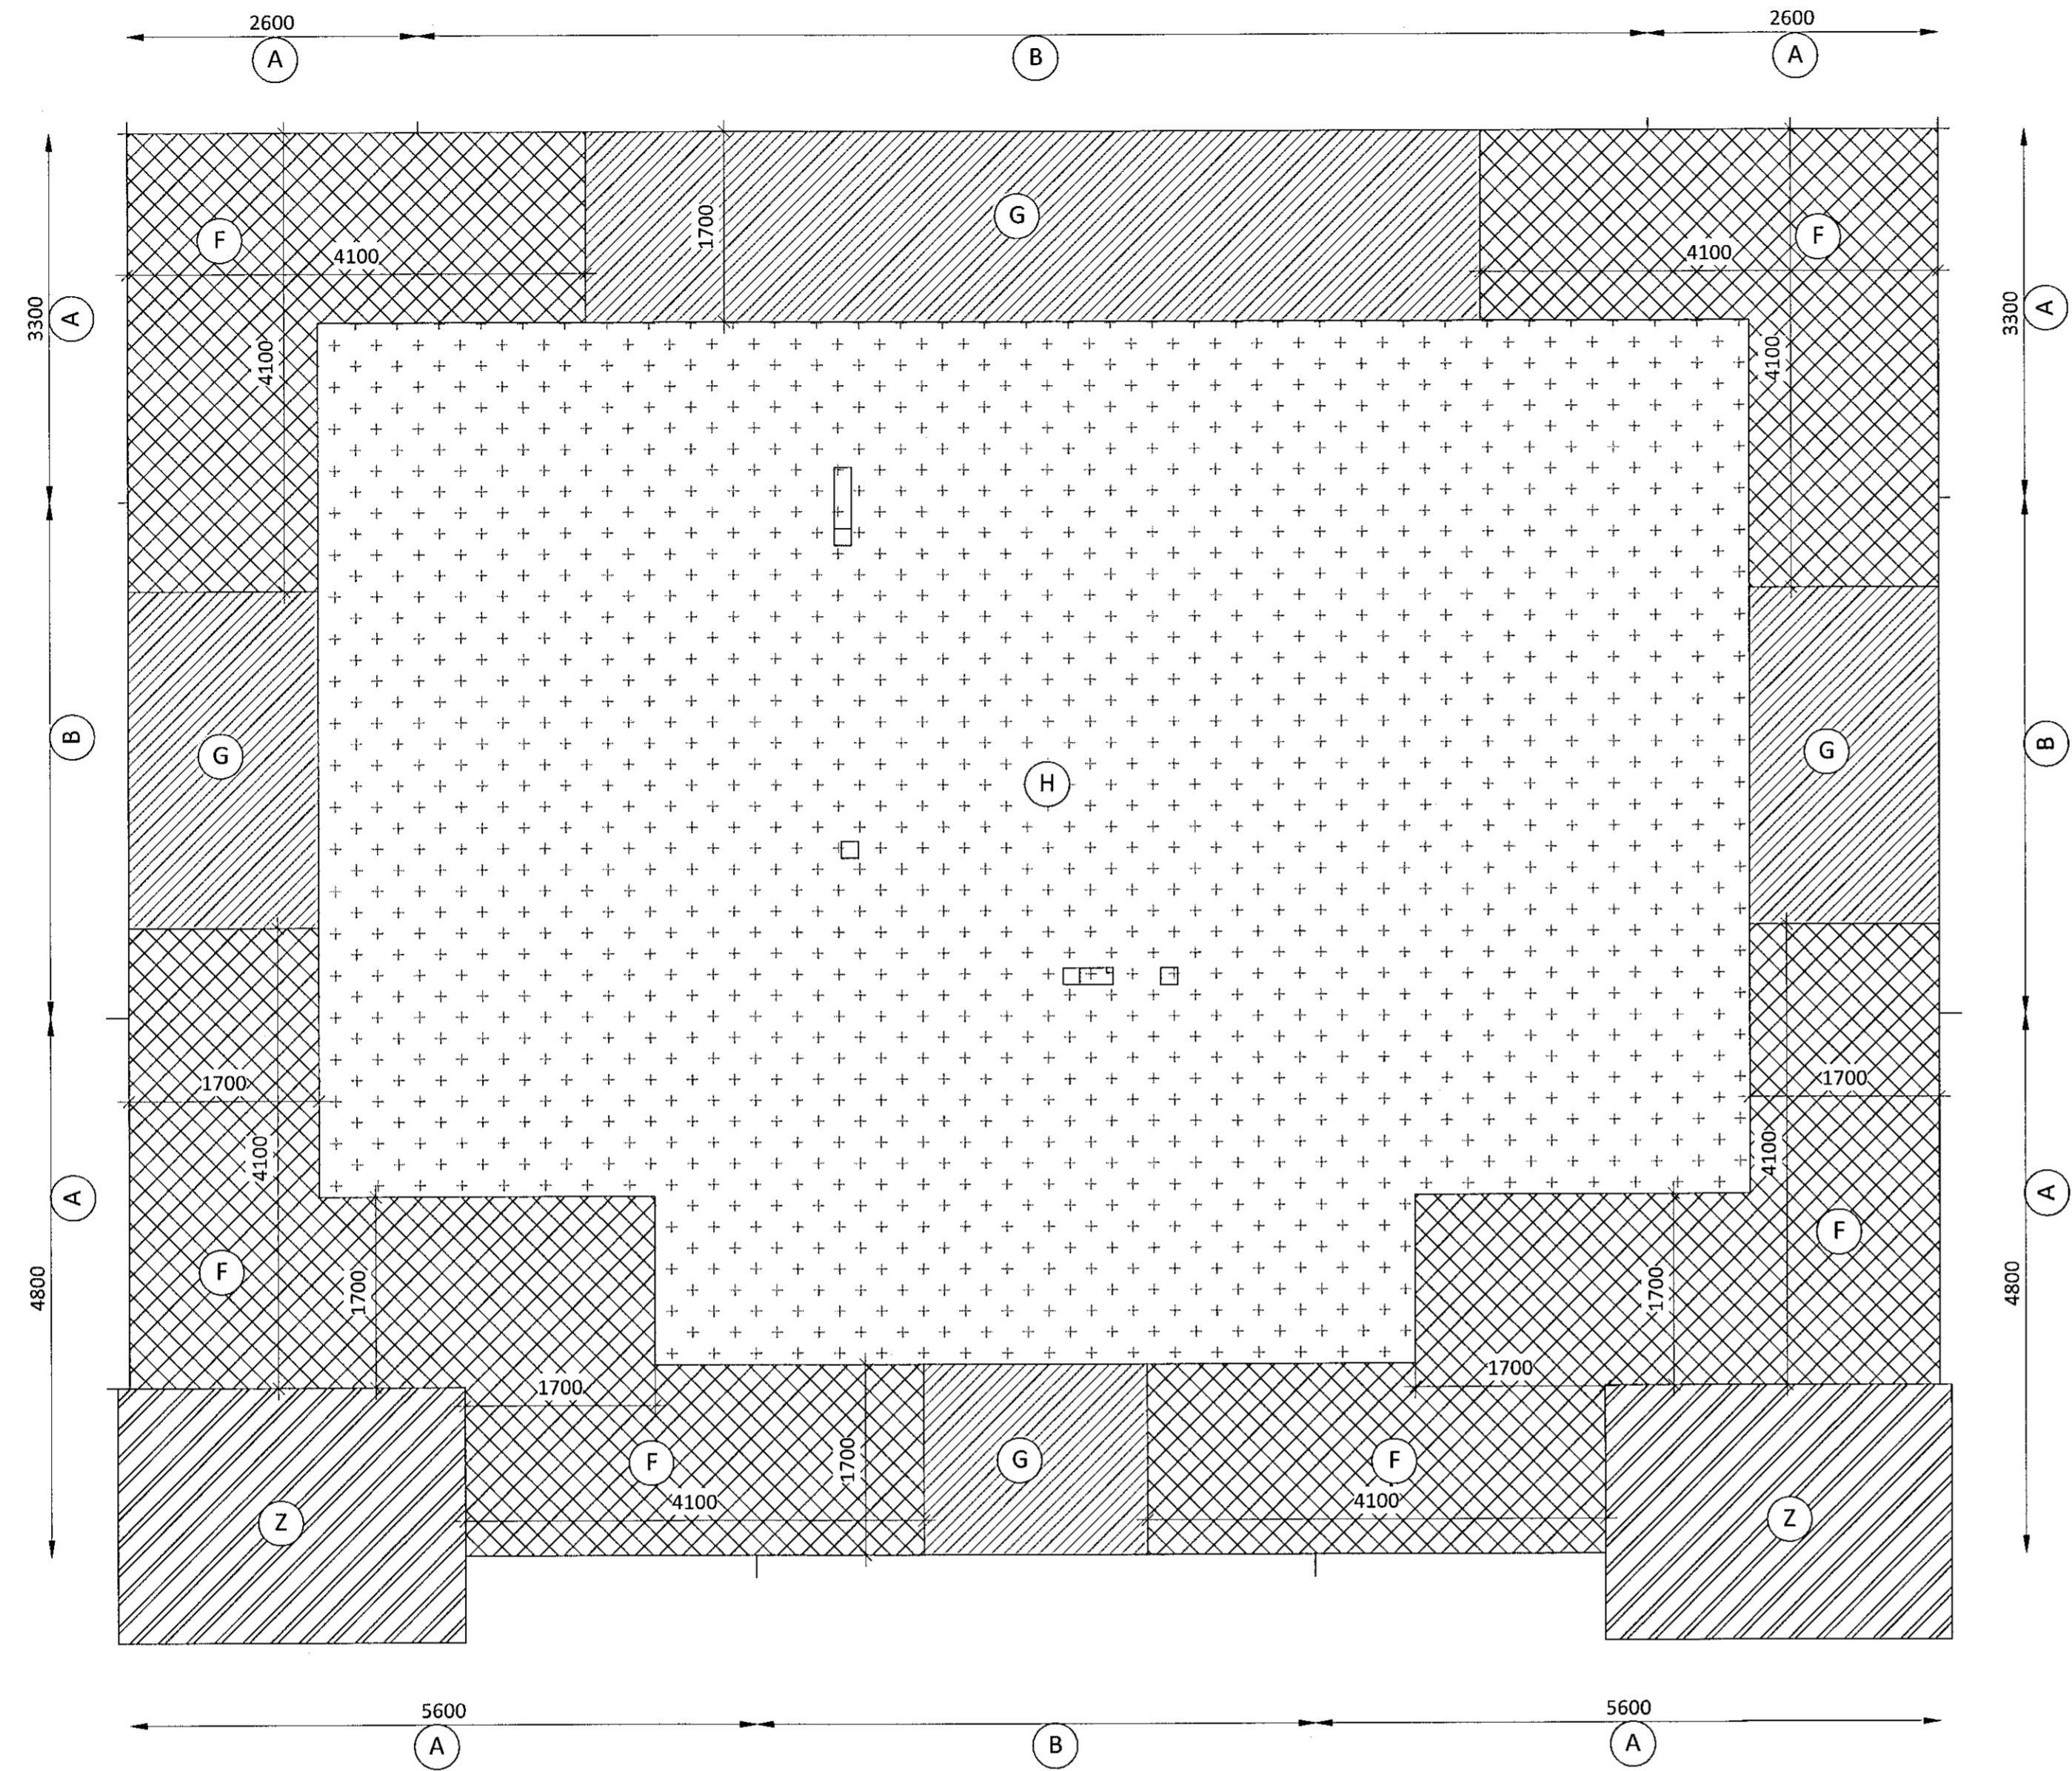

**VINDÁLAG**

GRUNNGILDI VINDÁLAGS  $q_{pe} = 1,93 \text{ KN/m}^2$

FORMSTUÐLAR ERU GEFNIR FYRIR  $A \geq 10\text{m}^2$  OG  $A \leq 1\text{m}^2$  OG FYRIR FLATARMÁL ÞAR Á MILLI SKAL NOTA GILDI SKV GREIN 7.2.1 Í EN 1991-1-4

FORMSTUÐLA FYRIR KLÆÐNINGU SKAL META ÚT FRÁ UPPGEFNUM GILDUM OG GREIN 7.2.10 Í EN 1991-1-4 MEÐ TILLITI TIL ÞÉTTLEIKA KLÆÐNINGAR

SVIGNUNARKRÖFUR TIL GLUGGAKARMA OG PÓSTA: HREYFANLEGT ÁLAG MAX SVIGNUN =  $L/300$ ; MAX 8mm


SVIGNUNARKRÖFUR TIL HUÐRA: HREYFANLEGT ÁLAG MAX SVIGNUN =  $L/300$

**FORMSTUÐLAR FYRIR VEGGI**

SVÆÐI	Cpe,10	Cpe,1	Cpi
A	+0,78/-1,20	+1,0/-1,40	+0,2/-0,3
B	+0,78/-0,80	+1,0/-1,10	+0,2/-0,3

**FORMSTUÐLAR FYRIR ÞÖK**

SVÆÐI	Cpe,10	Cpe,1	Cpi
F	-2,36	-2,69	+0,2/-0,3
G	-1,83	-2,15	+0,2/-0,3
H	-0,83	-1,20	+0,2/-0,3
Z	-0,75	-2,36	+0,75

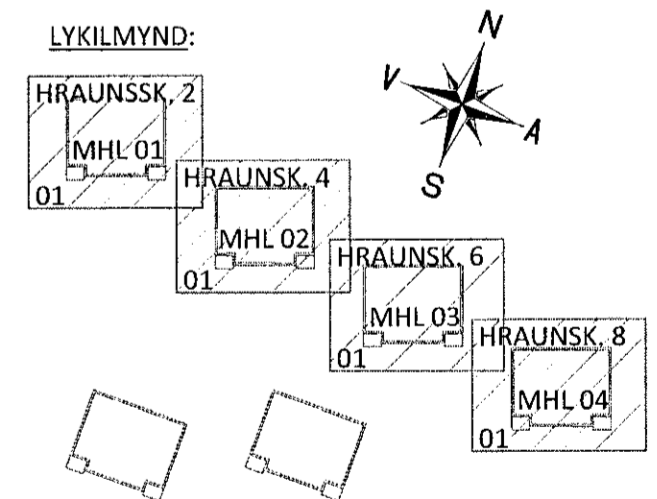

NR. DAGS LÝSING



HRAUNSSKARÐ 2-8  
 MHL 01-04 HAFNARFJÖRÐUR

BURÐARVIRKI  
 ALMENNAR SKÝRINGAR  
 VINDÁLAG

SAMPYKKT: *Sanna Þórunn* KT. 260172-3879  
 HÖNNUÐUR YFIRFARID DAGS. ÚTG. DAGS. BREYTT.  
 SB sb@ferill.is ÞÓ 16.06.20  
 MKV. (A1) VERKNR. TEKN.NR. BREYTT.  
 1:50 20028 B-0002