


ÁRITUN BYGGINGARFULLTRÚA
 Samþykkt þann
 03. Júlí 2020
 Byggingarfulltrúin í Hafnarfirði

Dóttir & Sóna
 KT. 090982-3549-205
 ÁRITUN HÖNNUNARSTJÓRA: KT.
 Séruppráttur er í samræmi við Adalupprætti.

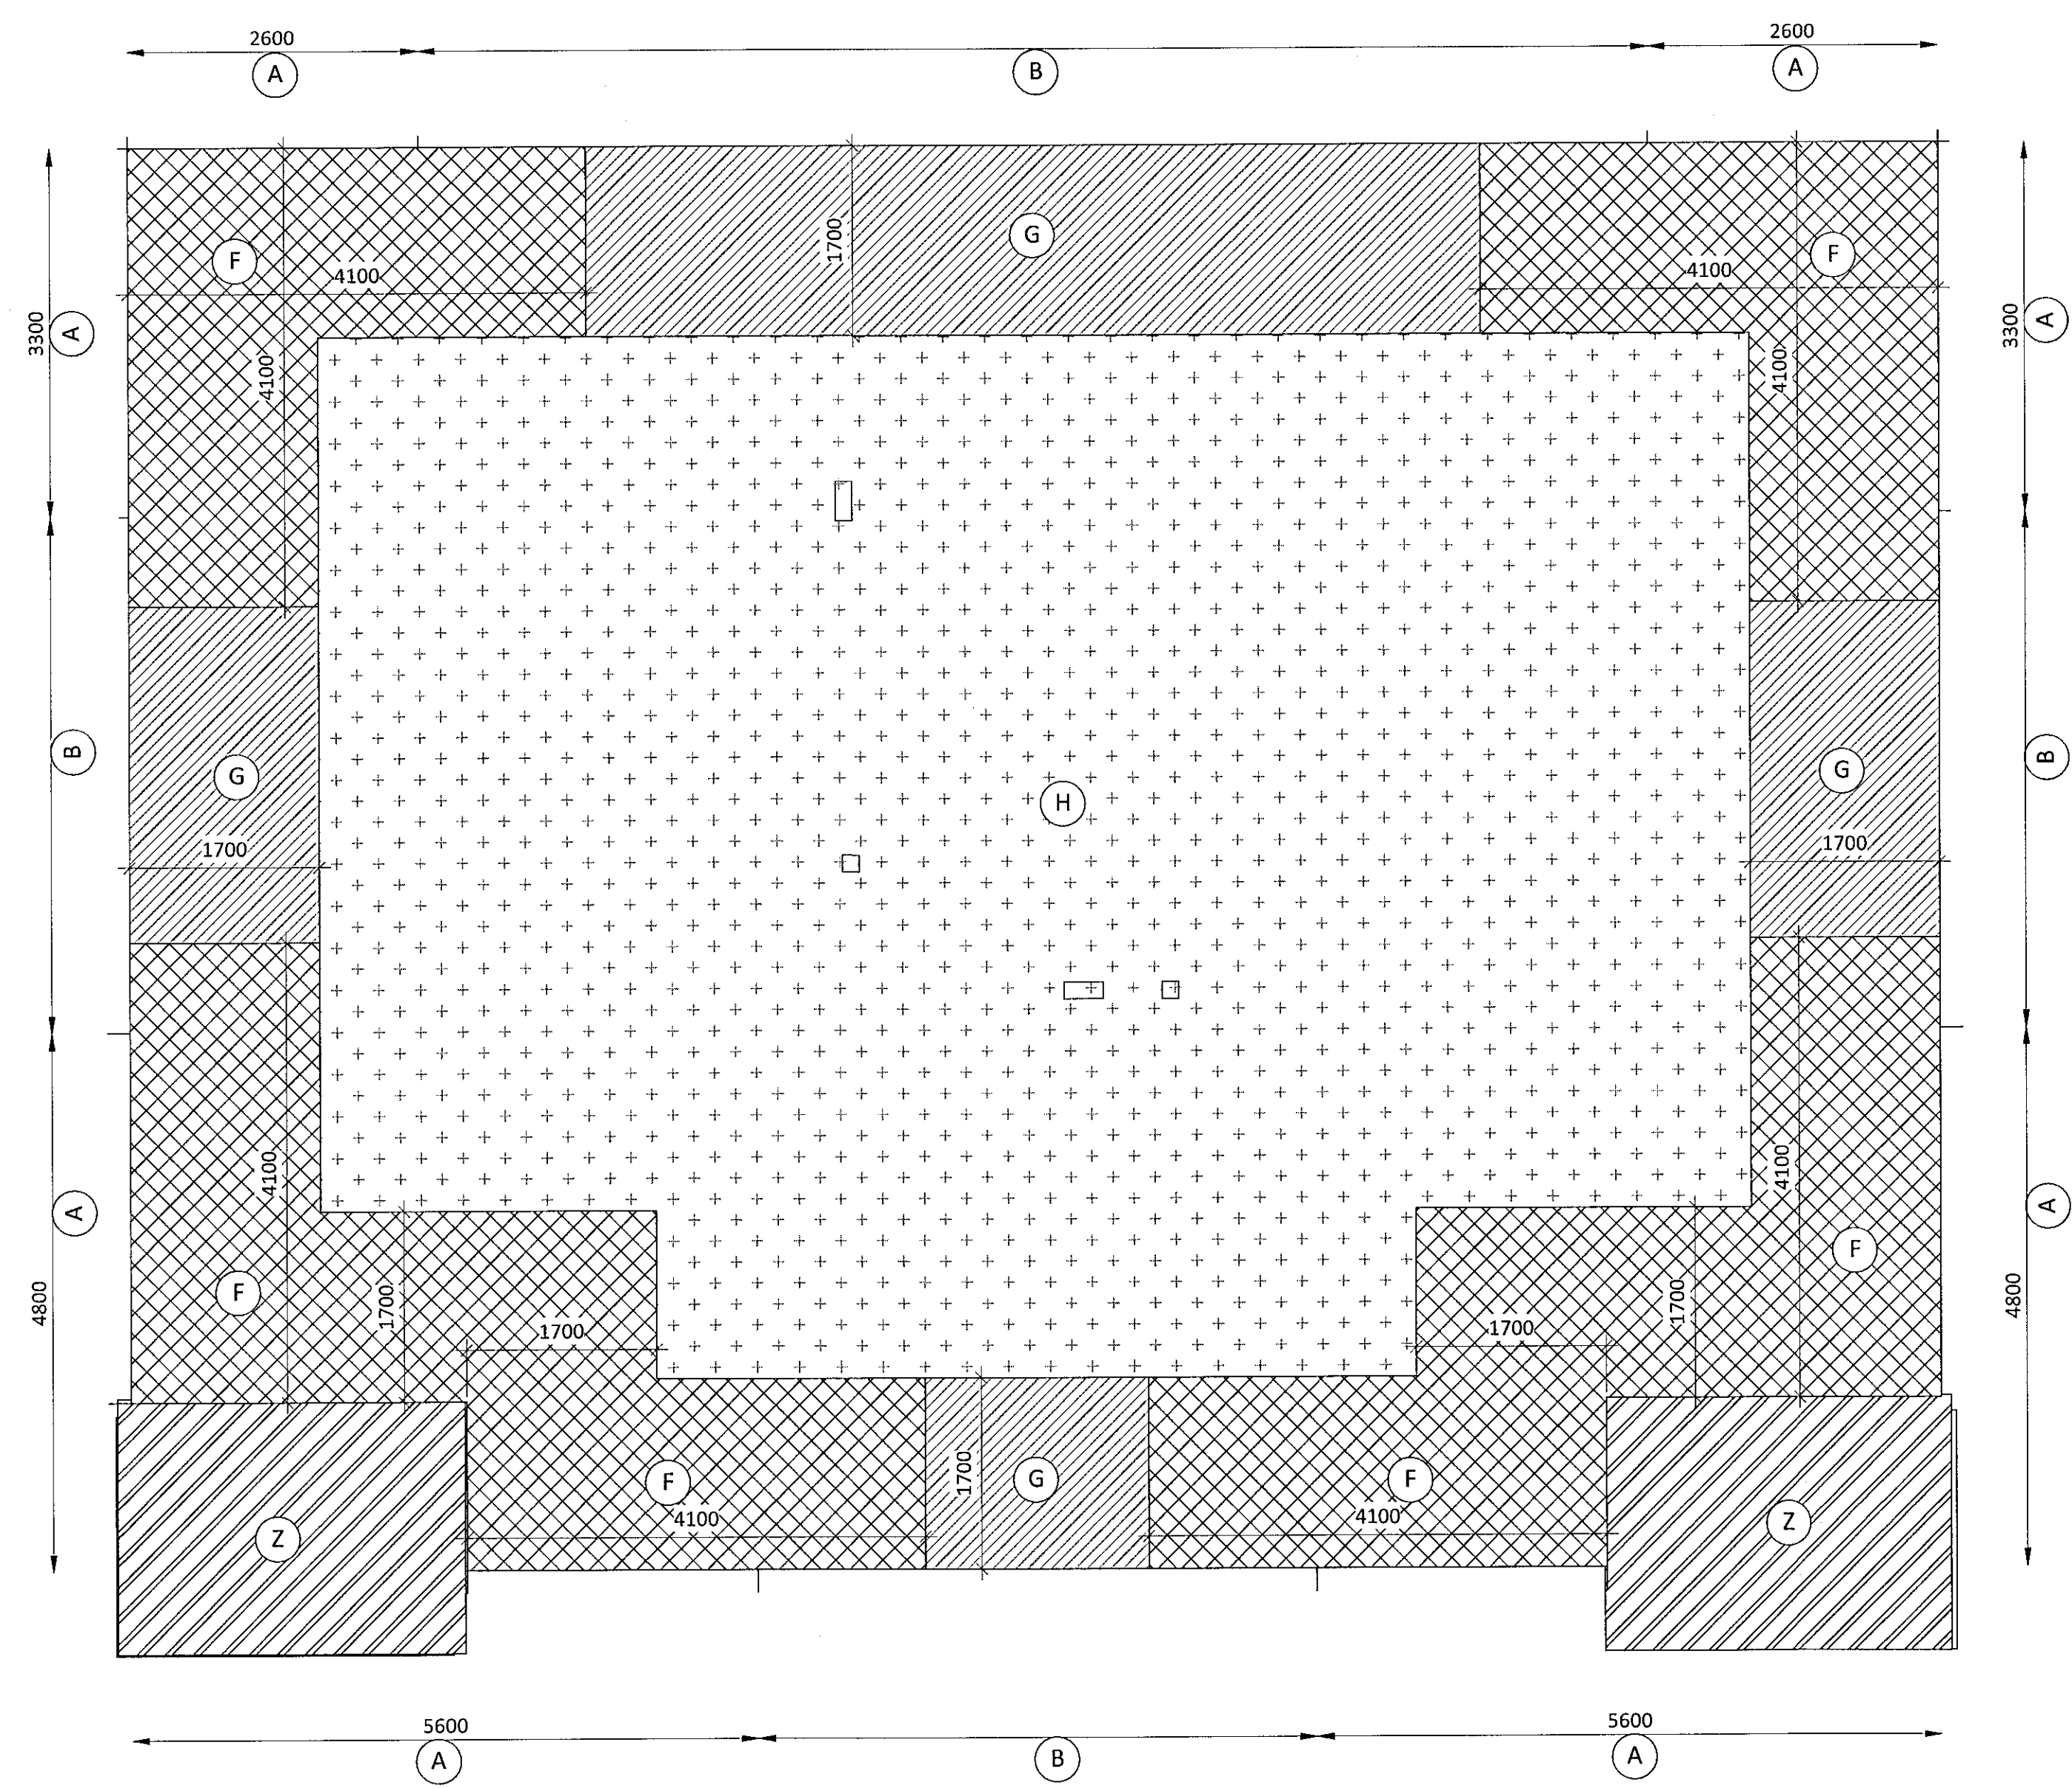

VINDÁLAG

GRUNNGILDI VINDÁLAGS $q_{pe} = 1,79 \text{ KN/m}^2$

FORMSTUÐLAR ERU GEFNIR FYRIR $A \geq 10\text{m}^2$ OG $A \leq 1\text{m}^2$
 OG FYRIR FLATARMÁL ÞAR Á MILLI SKAL NOTA GILDI SKV
 GREIN 7.2.1 Í EN 1991-1-4

FORMSTUÐLA FYRIR KLÆÐNINGU SKAL META ÚT FRÁ
 UPPGEFNUM GILDUM OG GREIN 7.2.10 Í EN 1991-1-4
 MEÐ TILLITI TIL ÞÉTTLEIKA KLÆÐNINGAR

SVIGNUNARKRÖFUR TIL GLUGGAKARMA OG PÓSTA:
 HREYFANLEGT ÁLAG MAX SVIGNUN = $L/300$; MAX 8mm


SVIGNUNARKRÖFUR TIL HUDRA:
 HREYFANLEGT ÁLAG MAX SVIGNUN = $L/300$

FORMSTUÐLAR FYRIR VEGGI

SVÆÐI	Cpe,10	Cpe,1	Cpi
A	+0,78/-1,20	+1,0/-1,40	+0,2/-0,3
B	+0,78/-0,80	+1,0/-1,10	+0,2/-0,3

FORMSTUÐLAR FYRIR ÞÖK

SVÆÐI	Cpe,10	Cpe,1	Cpi
F	-2,36	-2,69	+0,2/-0,3
G	-1,83	-2,15	+0,2/-0,3
H	-0,83	-1,20	+0,2/-0,3
Z	-0,75	-2,36	+0,75

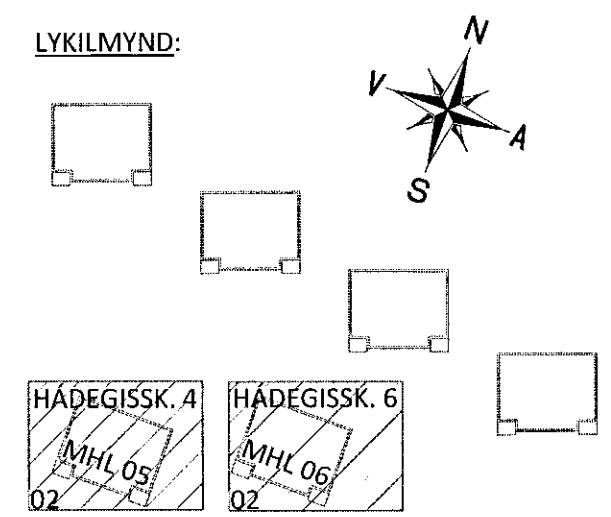

NR. DAGS LÝSING



HÁDEGISSKARÐ 4-6
 MHL 05-06 HAFNARFJÖRÐUR

BURÐARVIRKI
 ALMENNAR SKÝRINGAR
 VINDÁLAG

SAMÞYKKT:	<i>Þorgerður</i>	KT. 260172-3879	<i>[Signature]</i>
HÖNNUÐUR	YFIRFARID	DAGS. ÚTG.	DAGS. BREYT.
SB sb@ferill.is	PÓ	16.06.20	
MKV. (A1)	VERKNR.	TEIKN. NR.	BREYT.
1:50	20028	B-0003	