

Sampykki barn  
03. JULI 2020  
Byggingufulltrúi / Hæðarfrófi

Jónen Ólaf Jónsson  
KT. 090982-3549

ÁRITUN HÖNNUNARSTJÓRA: KT.  
SÉRUPPRÁTTUR ER Í SAMRÆMI VIÐ ADALUPPRÆTTI.  
VERKNR: 0


SKÝRINGAR:

- ÖLL MÁL ERU Í MILLIMETRUM OG ALLIR KÓTAR ERU Í METRUM - UPPGEFNIR KÓTAR Á GRUNNMÝNDUM ERU ALLTAF MIÐADIR VIÐ EFRI BRÚN STEYPU
- SJÁ TEIKNINGU 1-0001 FYRIR ALMENNAR SKÝRINGAR
- SJÁ TEIKNINGU 1-2000 FYRIR ALMENN SNÍÐ Í PLÖTUR OG VEGGI OG GRUNNBENDINGU VEGGJA.
- SJÁ TEIKNINGU 1-4500+ FYRIR INNSTEYPTAR FESTINGAR IF01, IF02...
- EF STAÐSETNING JÁRNABENDINGAR ER EKKI MÁLSETT Á GRUNNMÝND SKAL GERA RÁÐ FYRIR AD HÚN SÉ MIÐJUSETT YFIR ÁSETUM EDA MITT Á MILLI ÁSETA.
- SJÁ GATAPLÖN LAGNAHÖNNUÐA FYRIR STÆÐIR OG STAÐSETNINGAR GATA Í PLÖTUR OG VEGGI.


TÁKN:

- BENDING Í EFRI BRÚN
- VEGGUR EDA BITI OFAN Á PLÖTU EDA BROT Í EFRI BRÚN PLÖTU
- TÁKNAR STEFNU YTRI JÁRNA
- ⊗ TÁKNAR ÚRTÖK FYRIR STURTBOTNA


HRAUNSKARÐ 8  
MHL 4

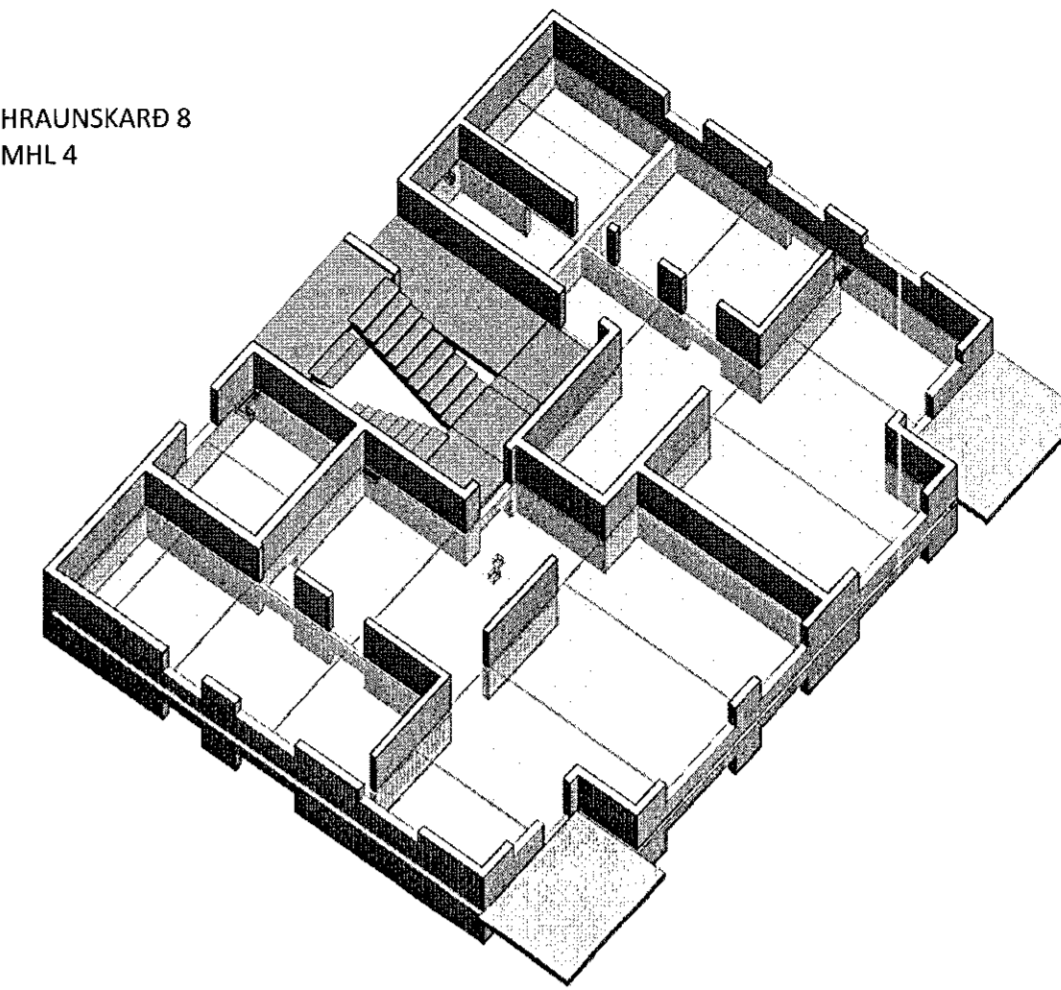


HRAUNSKARÐ 6  
MHL 3

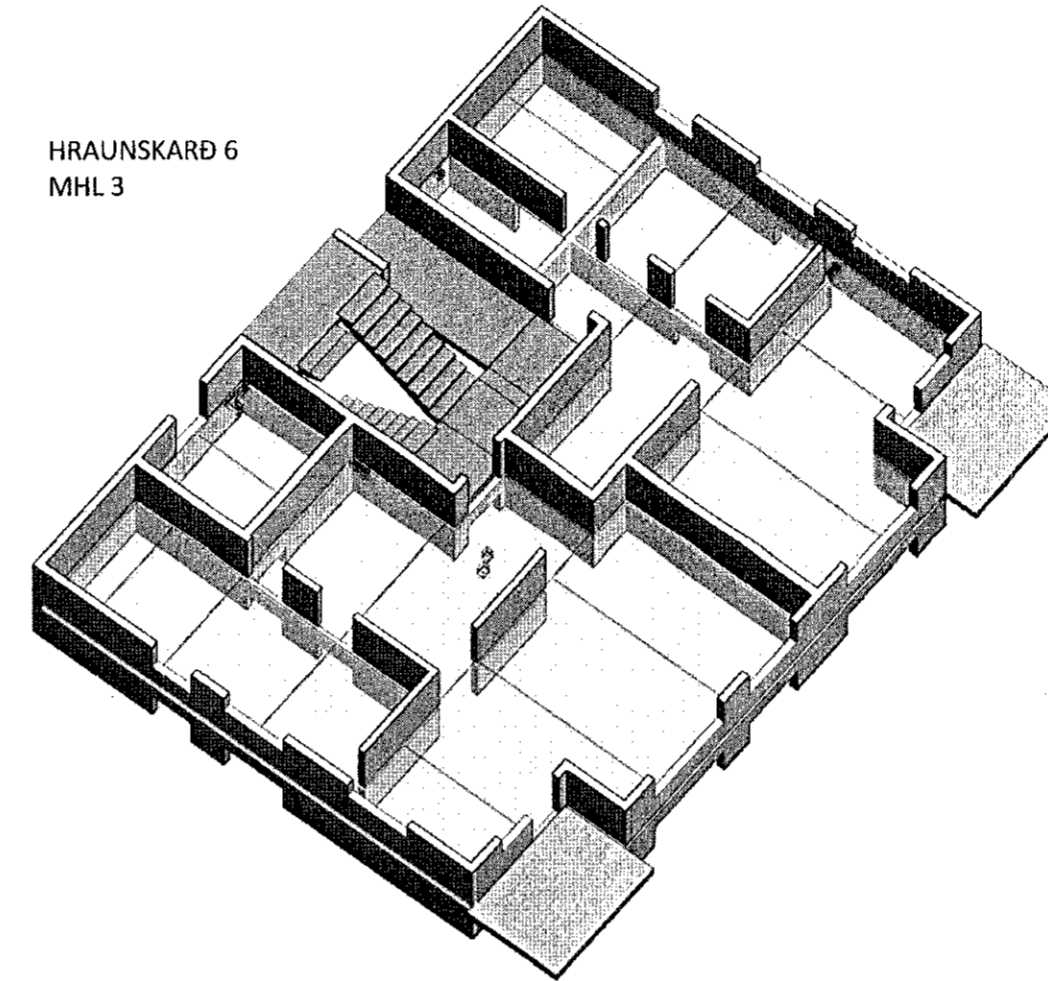

HRAUNSKARÐ 4  
MHL 2

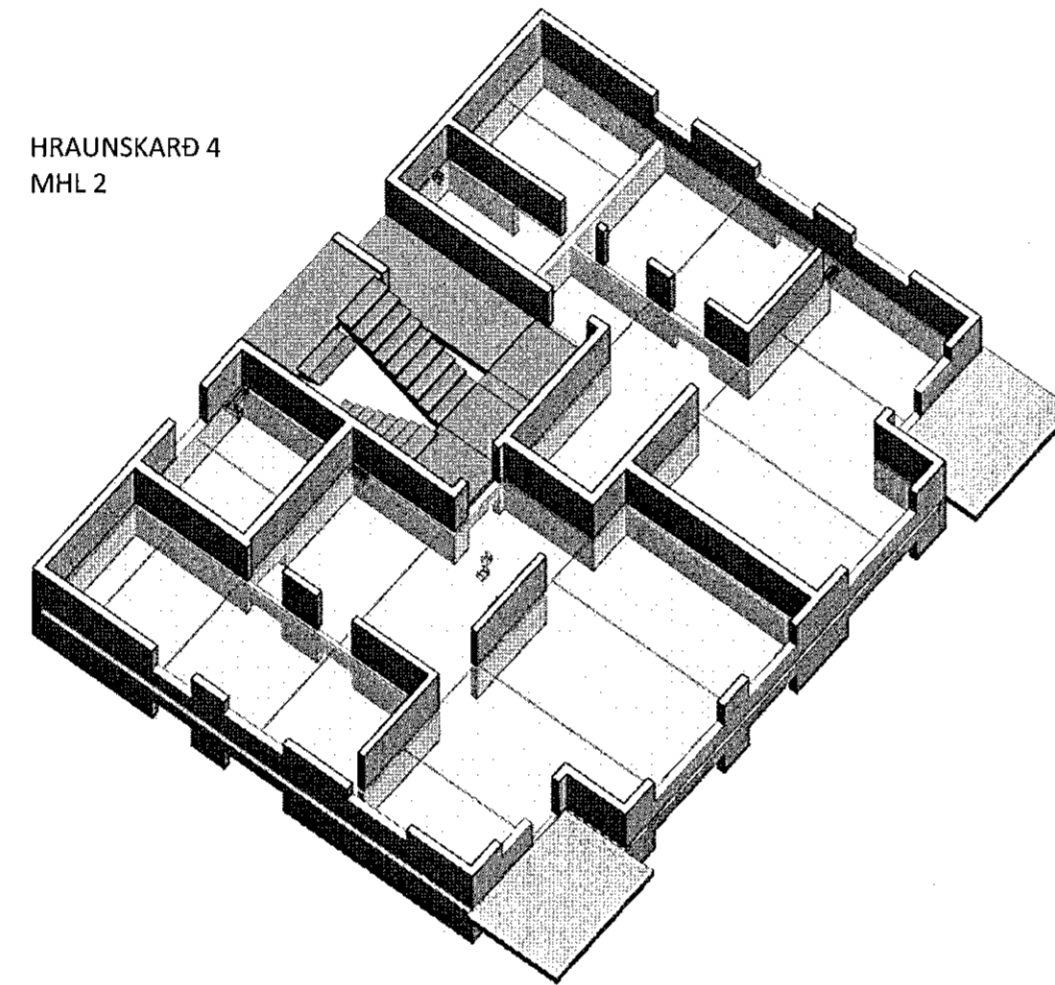

HRAUNSKARÐ 2  
MHL 1

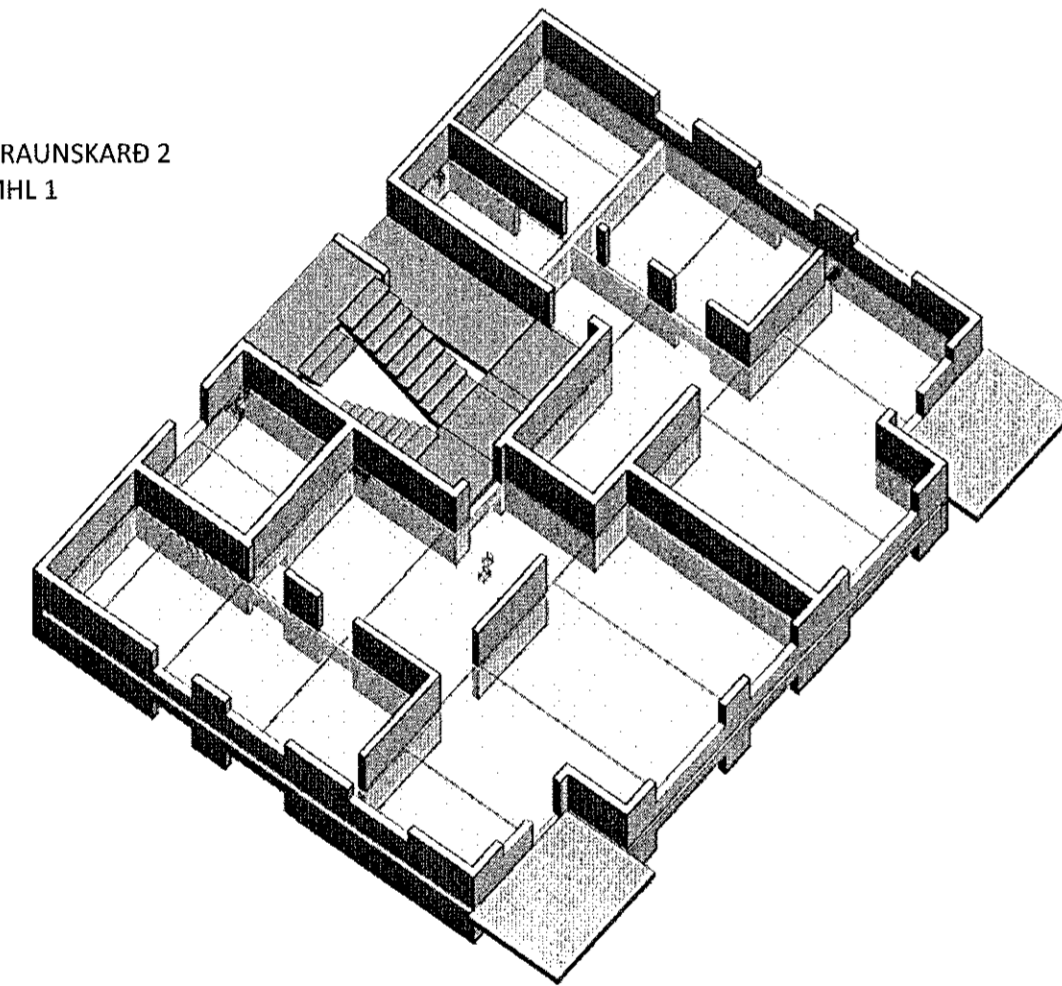


HÁDEGISSKARÐ 6  
MHL 6



HÁDEGISSKARÐ 4  
MHL 5



LYKILMYND:

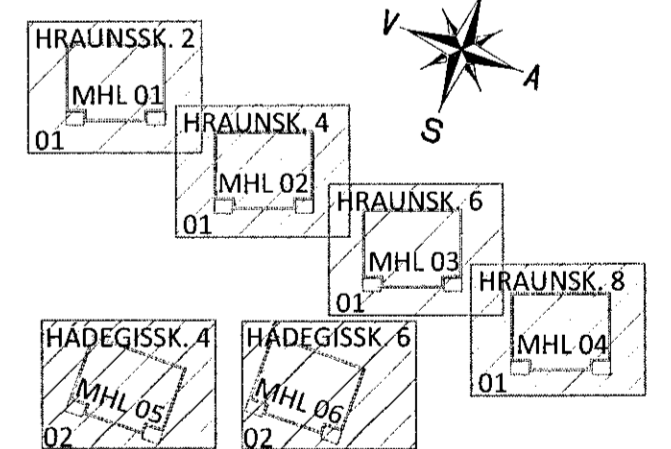

NR. DAGS LÝSING

**ferill**  
VERKFRÆÐISTOFA

HRAUNSSKARÐ 2-8/HÁDEGISSKARÐ 4-6  
MHL 01-06 HAFNARFJÖRÐUR

BURÐARVIRKI  
PLATA YFIR 1. HÆÐ - YFIRLITSMYND  
GRUNNMÝND

SAMPYKKT: *Jónen Ólaf Jónsson* KT. 260172-3879  
HÖNNUÐUR YFIRFARID DAGS. ÚTG. DAGS. BREYTT.  
SB magnus@ferill.is PÓ 16.06.20  
MKV. (A1) VERKNR. TEIKN. NR. BREYTT.  
- 20028 B-1100