


Sampylkká Þórunn
03. Júlí 2020
Byggingarfulltrúi í Hafnarfjarðar

Þórunn Þórunn
Kt. 090982-3549

ÁRITUN HÖNNUNARSTJÓRA: KT.
SÉRUPPRÁTTUR ER Í SAMRÆMI VÍÐ ADALUPPRÆTTI.
VERKNR: 0

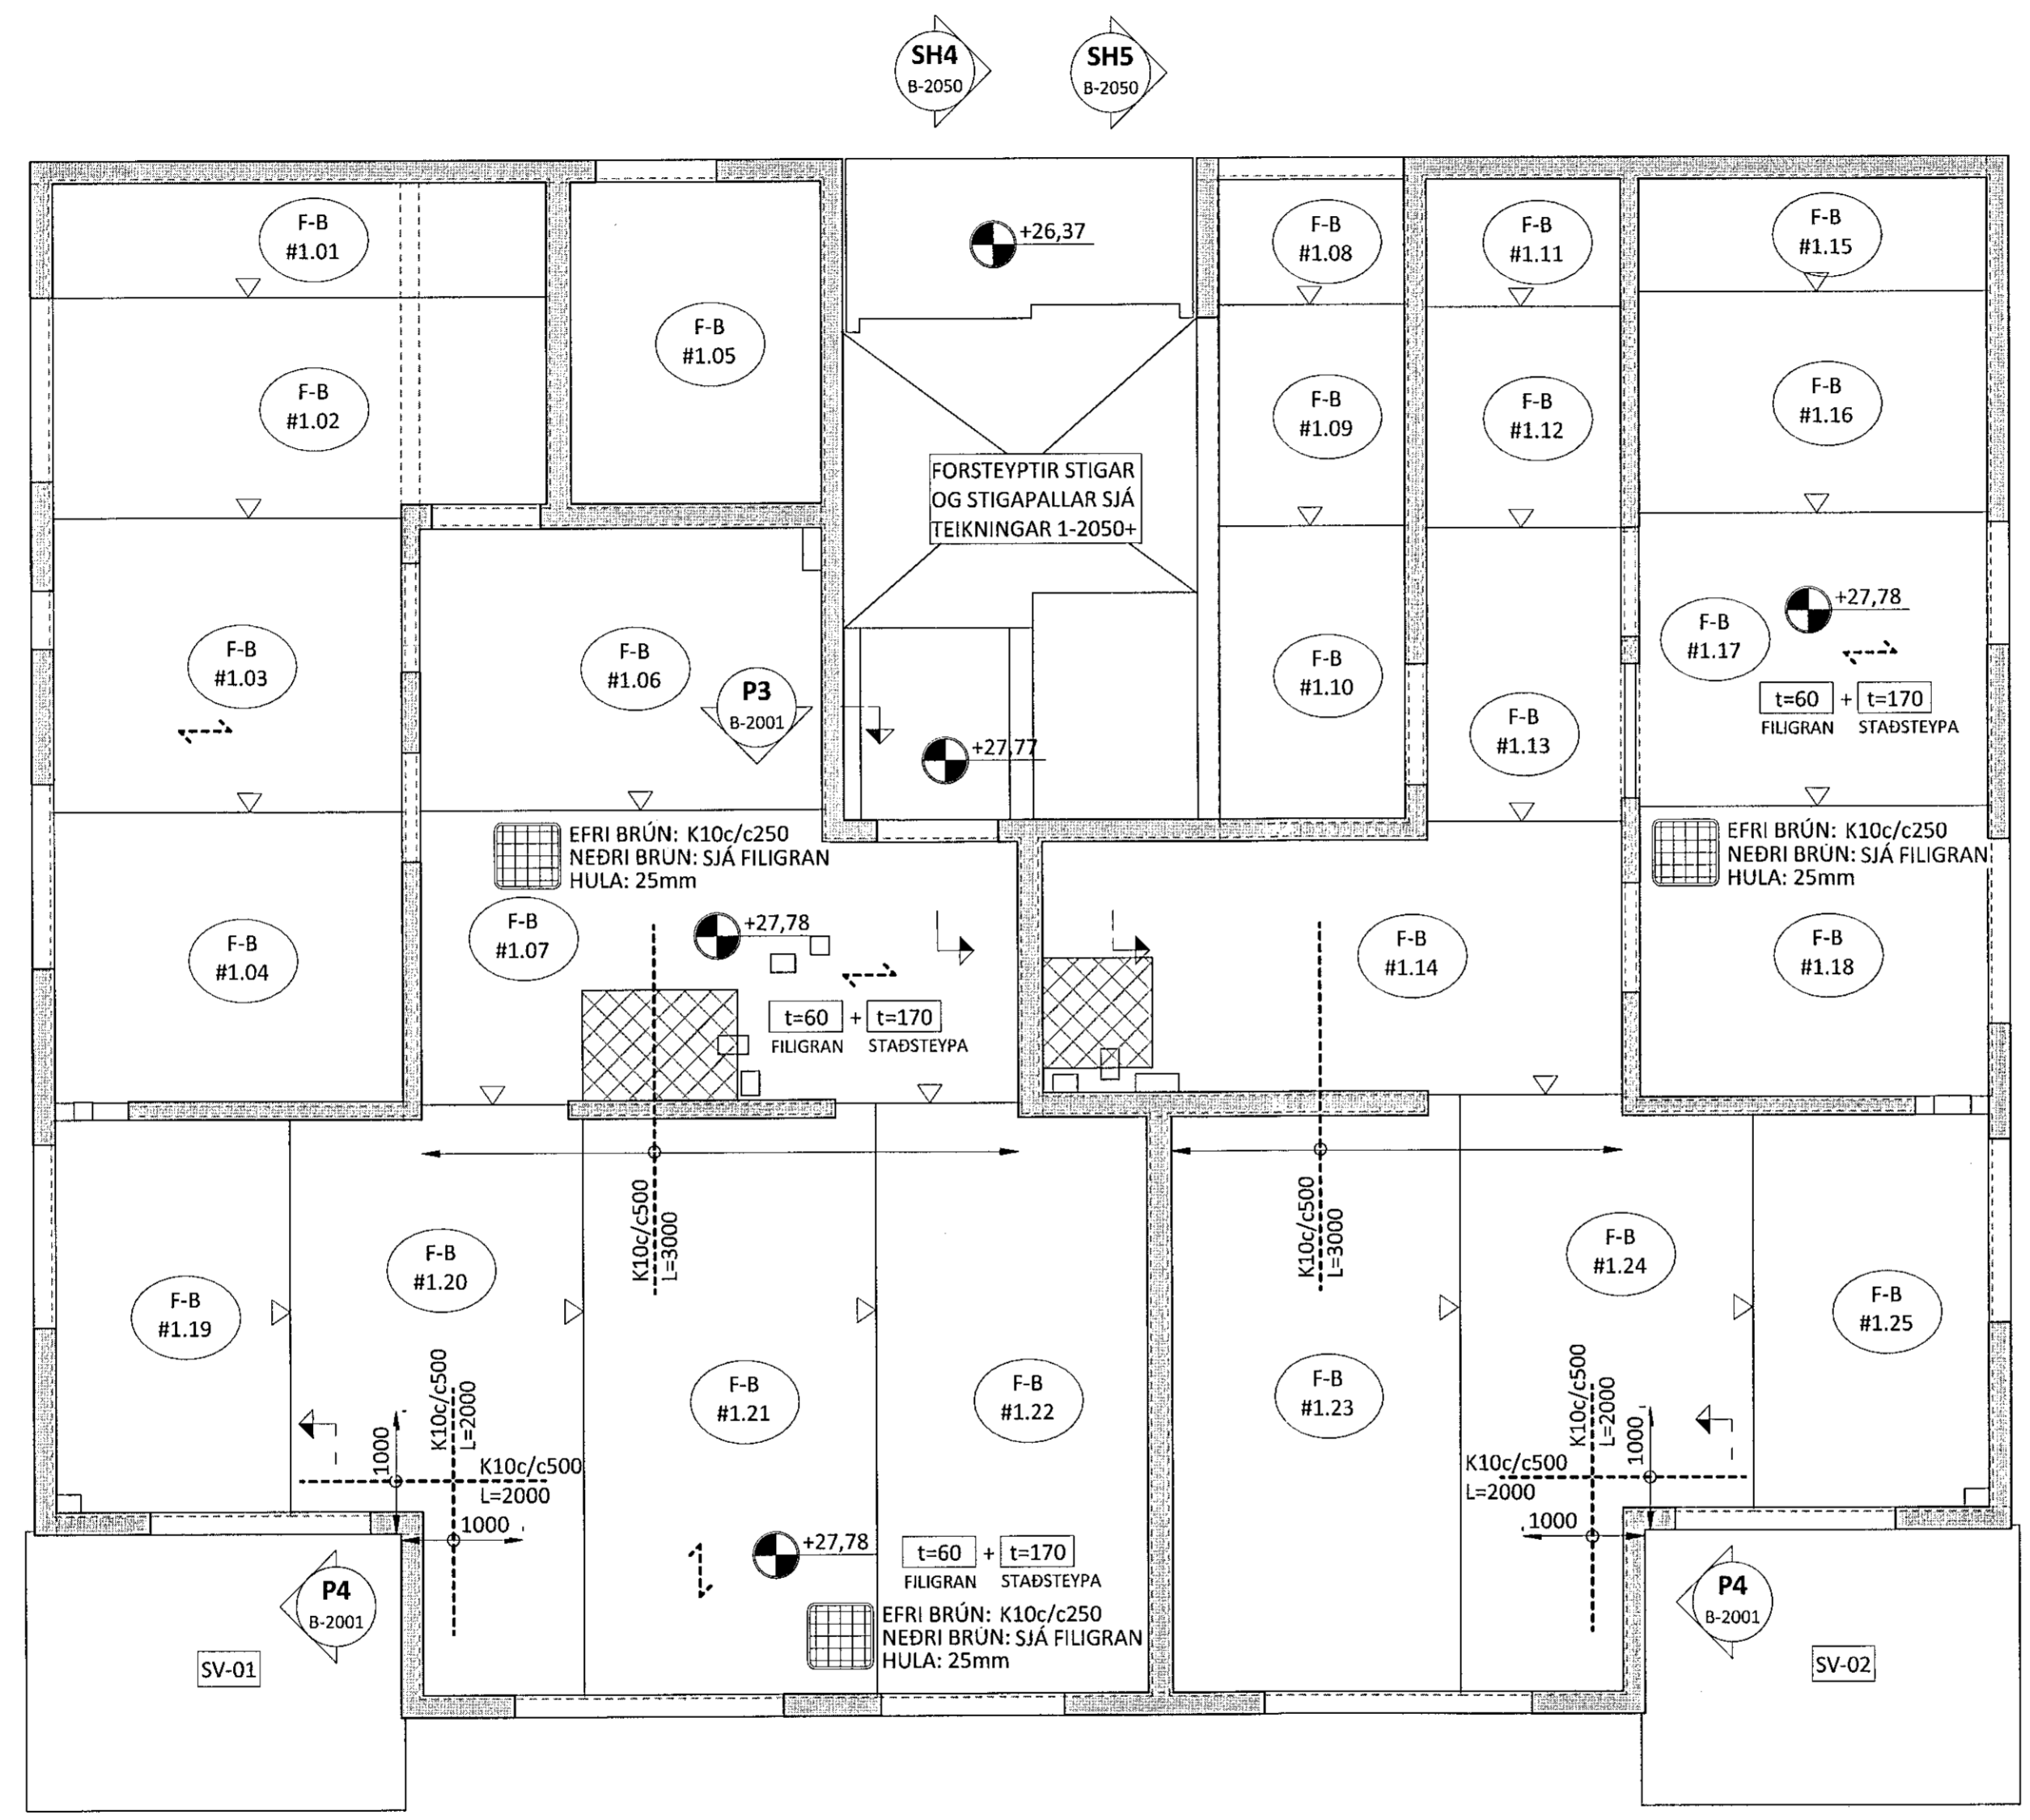

SKÝRINGAR:

- ÖLL MÁL ERU Í MILLIMETRUM OG ALLIR KÓTAR ERU Í METRUM - UPPGEFNIÐ KÓTAR Á GRUNNMYNDUM ERU ALLTAF MIÐAÐIR VÍÐ EFRI BRÚN STEYPU
- SJÁ TEIKNINGU 1-0001 FYRIR ALMENNAR SKÝRINGAR
- SJÁ TEIKNINGU 1-2000 FYRIR ALMENN SNÍÐ Í PLÖTUR OG VEGGI OG GRUNNBENDINGU VEGGJA.
- SJÁ TEIKNINGU 1-4500+ FYRIR INNSTEYPTAR FESTINGAR IF01, IF02...
- EF STAÐSETNING JÁRNABENDINGAR ER EKKI MÁLSETT Á GRUNNMYND SKAL GERA RÁÐ FYRIR AÐ HÚN SÉ MIÐJUSETT FYRIR ÁSETUM EDA MITT Á MILLI ÁSETA.
- SJÁ GATAPLÖN LAGNAHÖNNUDA FYRIR STÆRÐIR OG STAÐSETNINGAR GATA Í PLÖTUR OG VEGGI.

TÁKN:


- BENDING Í EFRI BRÚN
- VEGGUR EDA BITI OFAN Á PLÖTU EDA BROT Í EFRI BRÚN PLÖTU
- > TÁKNAR STEFNU YTRI JÁRNA
- ⊗ TÁKNAR ÚRTÖK FYRIR STURTUBOTNA

FÖRSTEYPTAR EININGAR:


- SJÁ TEIKNINGU 1-5000+ FYRIR STIGAHLAUP SH-01, SH-02...
- SJÁ TEIKNINGU 1-5010+ FYRIR STIGAPALLA SP-01, SP02... OG MP-01, MP-02...
- SJÁ TEIKNINGU 1-5020+ FYRIR SVALIR SV-01, SV-02...

FILIGRAN PLÖTUR:

- SJÁ TEIKNINGU 1-2000 FYRIR ALMENNT SNÍÐ FYRIR FILIGRANPLÖTUR OG TEKN. 1-2001+ FYRIR SÉRIBENDINGU Í FILIGRANPLÖTUM
- EFRA YFIRBORD FILIGRAN PLATNA SKAL VERA HRJÚFT
- ALLAR FILIGRANPLÖTUR SKULI HAFNA SKERKAMBA (K5-K7)/c/600 HÆÐ = 140mm MEB K10 Á TOPNUM
- GRUNNBENDING FILIGRANPLATNA ER: K257 BENDINET + K10c/c1000 Í BÁÐAR ÁTTIR
- Á SAMSKYPTUM FILIGRANPLATNA SKAL LEGGJA K10c/c250 L=1200 NEMA ANNAD SÉ TEKID FRAM Á GRUNNMYND (SJÁ SKÝRINGARMYND)

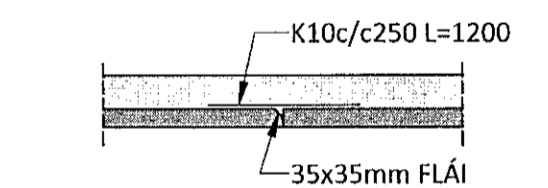

LYKILMYND:

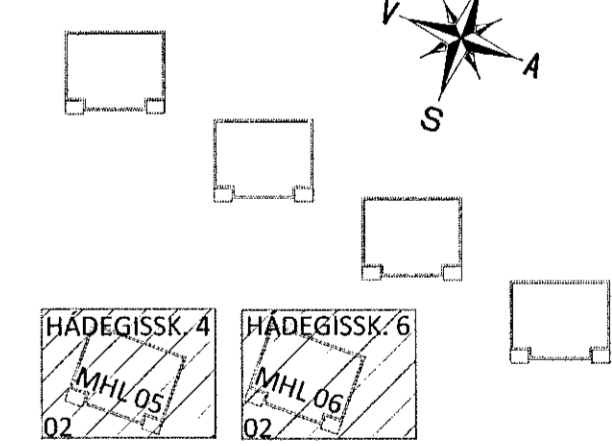

NR. DAGS LÝSING



HÁDEGISSKARÐ 4-6
MHL 05-06 HAFNARFJÖRÐUR

BURÐARVIRKI
PLATA YFIR 1. HÆÐ
GRUNNMYND

SAMPYKKT:	KT.	260172-3879
HÖNNUÐUR	YFIRFARID	DAGS. ÚTG.
ÁP ath@ferill.is	ÞÓ	16.06.20
MKV. (A1)	VERKNR.	TEIKN. NR.
1 : 50	20028	B-1102