

YFIRLITSMYND PLÖTU YFIR 2. HÆÐ M1:150

YFIRLITSMYND ER EINUNGIS TIL UPPLÝSINGA OG SKAL EINUNGIS NOTUÐ TIL HLIDSJÓNAR VIÐ ÖNNUR HÖNNUNARGÖGN

ÁRITUN BYGGINGARFULLTRÚA

Sampykki þannu
03. Júlí 2020
Byggingulltrúin / Hákerfið

Jóhann Ólafur Jónsson
Kt. 090982-3549

ÁRITUN HÖNNUNARSTJÓRA: KT.
SÉRUPPRÁTTUR ER Í SAMRÆMI VIÐ ADALUPPRÆTTI.
VERKNR: 0


SKÝRINGAR:

- ÖLL MÁL ERU Í MILLIMETURUM OG ALLIR KÓTAR ERU Í METURUM - UPPGEFNIR KÓTAR Á GRUNNMÝNDUM ERU ALLTAF MIÐADIR VIÐ EFRU BRÚN STEYPU
- SJÁ TEIKNINGU 1-0001 FYRIR ALMENNAR SKÝRINGAR
- SJÁ TEIKNINGU 1-2000 FYRIR ALMENN SNID Í PLÖTUR OG VEGGI OG GRUNNBENDINGU VEGGJA
- SJÁ TEIKNINGU 1-4500+ FYRIR INNSTEYPTAR FESTINGAR IF01, IF02...
- EF STAÐSETNING JÁRNABENDINGAR ER EKKI MÁLSETT Á GRUNNMÝND SKAL GERA RÁÐ FYRIR AÐ HÚN SÉ MIÐJUSETT YFIR ÁSETUM EÐA MITT Á MILLI ÁSETA.
- SJÁ GATAPLÓN LAGNAHÖNNUÐA FYRIR STÆRÐIR OG STAÐSETNINGAR GATA Í PLÖTUR OG VEGGI.


TÁKN:

- BENDING Í EFRU BRÚN
- VEGGUR EÐA BITI OFAN Á PLÖTU EÐA BROT Í EFRU BRÚN PLÖTU
- > TÁKNAR STEFNU YFRI JÁRNA
- ⊗ TÁKNAR ÚRTÖK FYRIR STURTUBOTNA


HRAUNSKARÐ 2
MHL 1

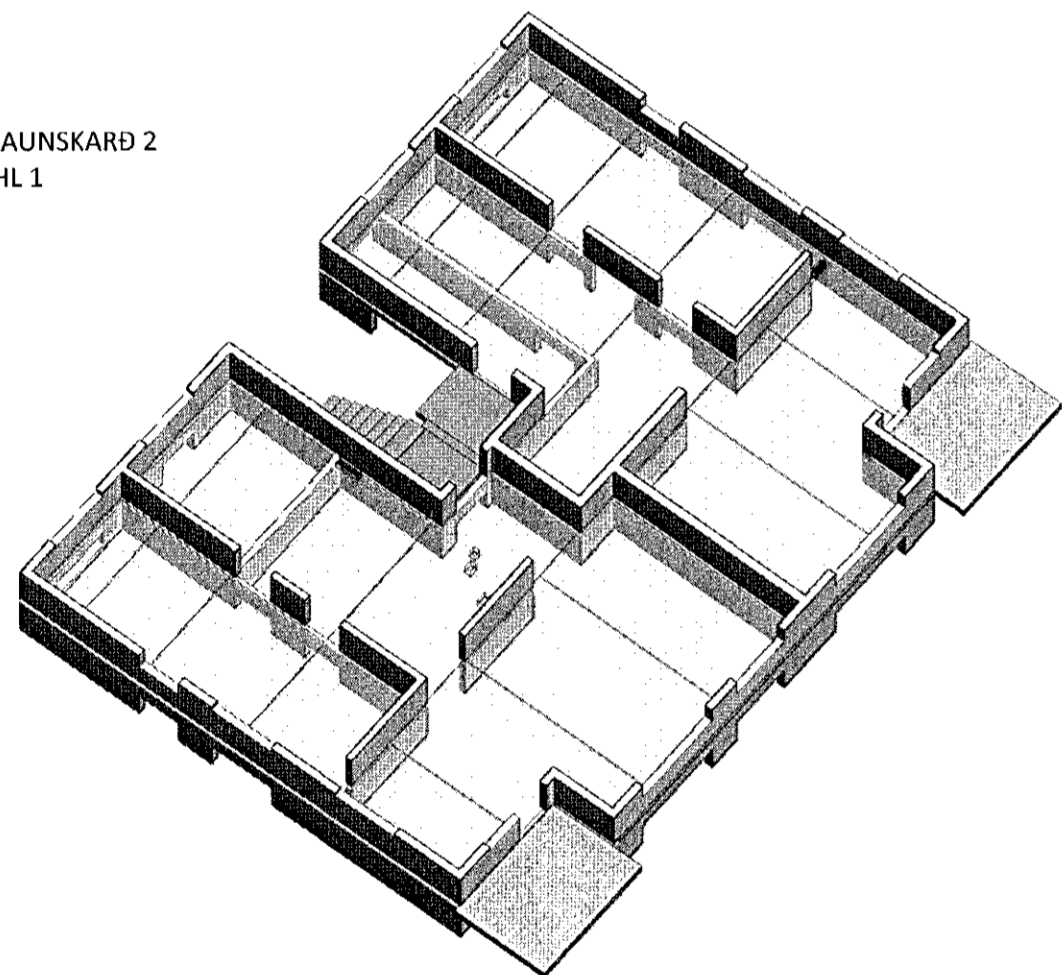


HRAUNSKARÐ 4
MHL 2

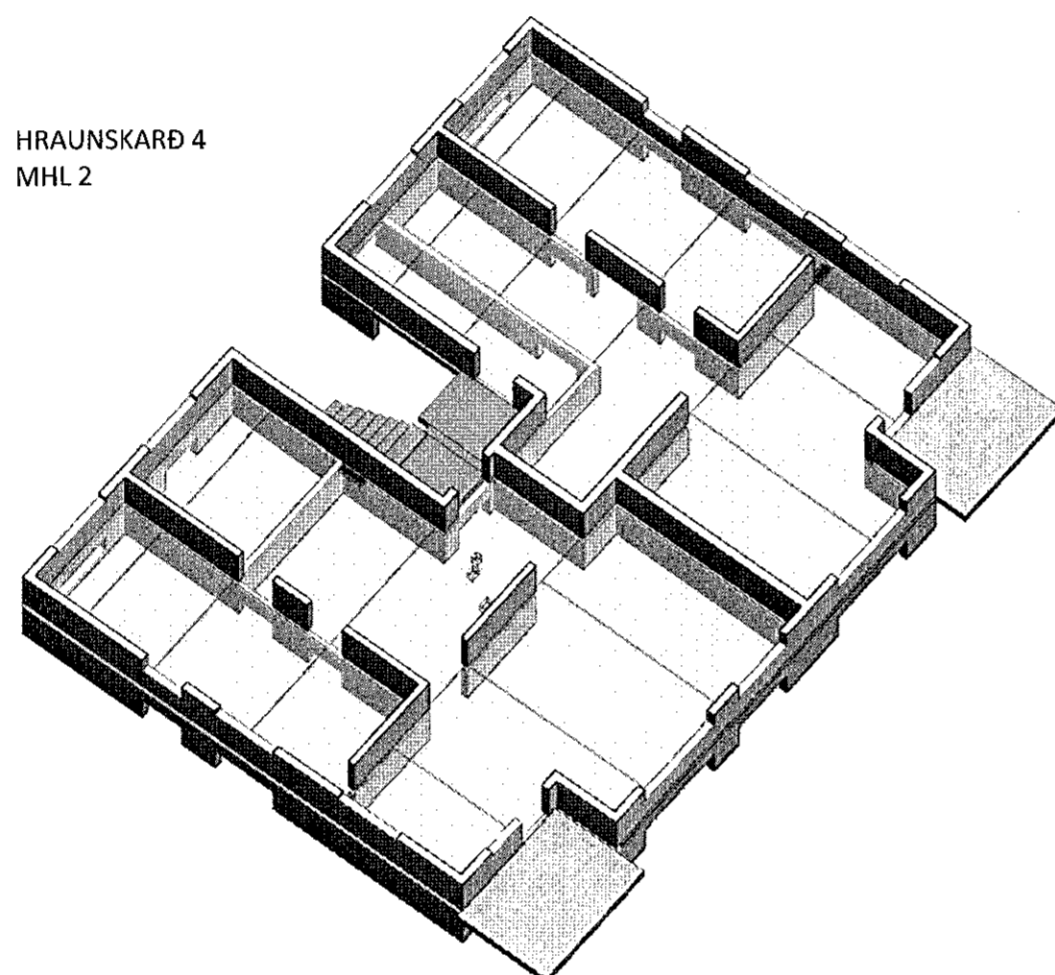


HRAUNSKARÐ 6
MHL 3

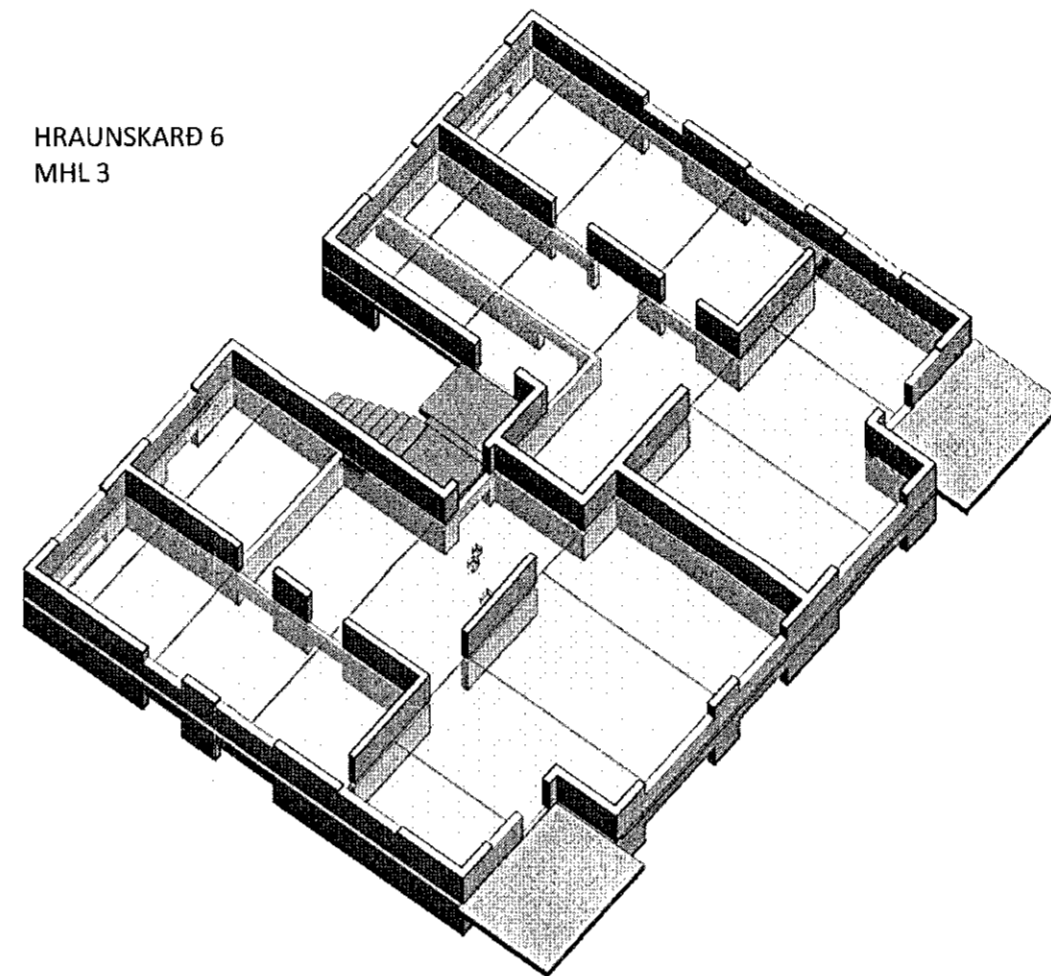


HRAUNSKARÐ 8
MHL 4

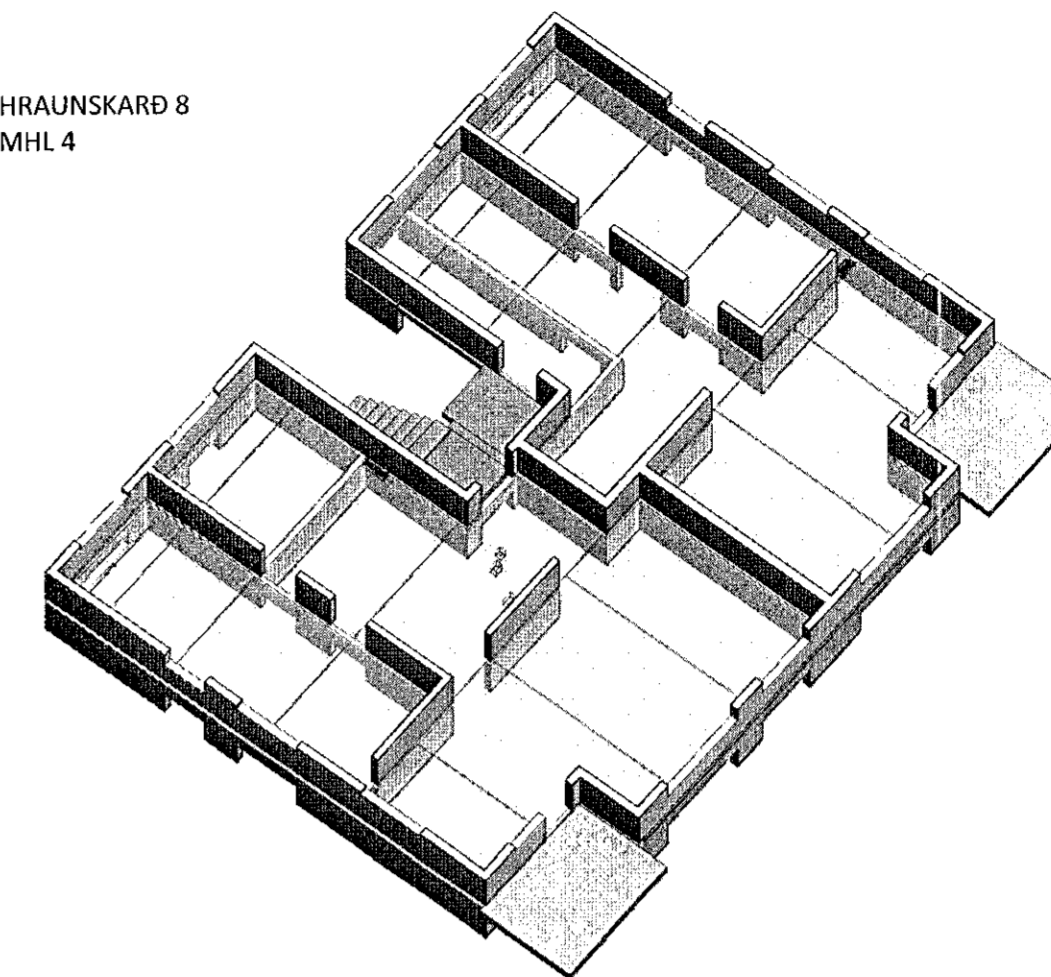


HÁDEGISSKARÐ 6
MHL 6

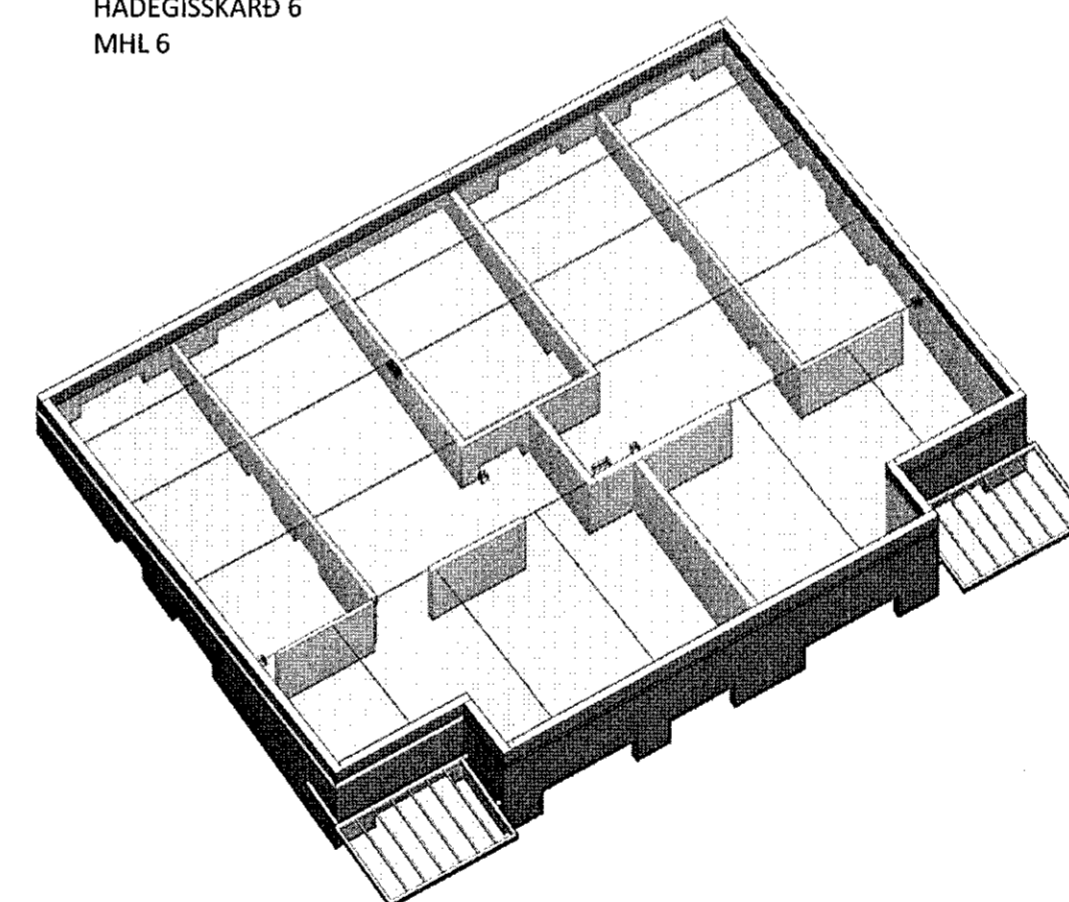

HÁDEGISSKARÐ 4
MHL 5

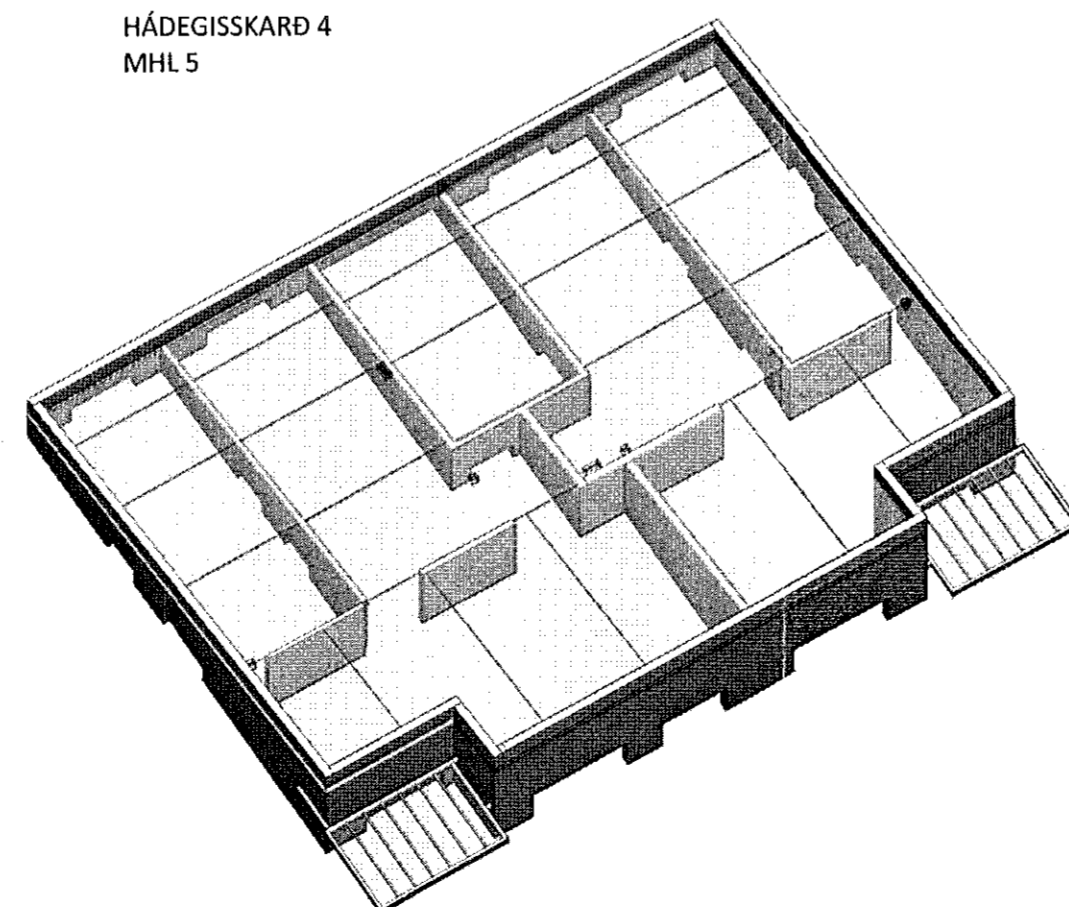

LYKILMYND:

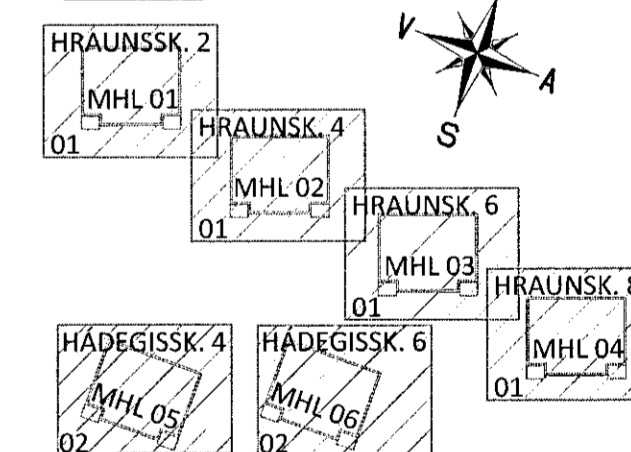

NR. DAGS LÝSING

ferill
VERKFRÆÐISTOFA

HRAUNSSKARÐ 2-8/HÁDEGISSKARÐ 4-6
HARRINNREIÐUR

BURÐARVIRKI
PLATA YFIR 2. HÆÐ - YFIRLITSMYND
GRUNNMÝND

SAMPYKKT:	<i>Jóhann Ólafur Jónsson</i>	KT.	260172-3879
HÖNNUÐUR	YFIRFÁRND	DAGS. ÚTG.	DAGS. BREYT.
SB	magnus@ferill.is	BÓ	16.06.20
MKV. (A1)	VERKNR.	TEIKN. NR.	BREYT.
-	20028	B-1200	-

Ferill ehf. Mörkin 1. 108 Reykjavík Sími: 575 1600 www.ferill.is