

Sampykkt í samræmi
02. Júlí 2020
Byggingarfulltrúi Hraunskard

Jökull Ólafur Jónsson
Kt. 090982-3549

ÁRITUN HÖNNUNARSTOFNAKT.
SÉRUPPDÁTTUR ER Í SAMRÆMI VÍÐ ADALUPPDÁTTI.
VERKNR: 0

SKÝRINGAR:

- ÖLL MÁL ERU Í MILLIMETURM OG ALLIR KÓTAR ERU Í METRUM – UPPGEFNIR KÓTAR Á GRUNNMYNDUM ERU ALLTAF MIDADIR VÍÐ EFRÍ BRÚN STEYPU
- SJÁ TEIKNINGU 1-0001 FYRIR ALMENNAR SKÝRINGAR
- SJÁ TEIKNINGU 1-2000 FYRIR ALMENN SNÍÐ Í PLÖTUR OG VEGGI OG GRUNNBENDINGU VEGGJA.
- SJÁ TEIKNINGU 1-4500+ FYRIR INNSTEYPTAR FESTINGAR IF01, IF02...
- EF STABSETNING JÁRNABENDINGAR ER EKKI MÁSETT Á GRUNNMYND SKAL GERA RÁÐ FYRIR AÐ HÚN SÉ MIÐJUSETT FYRÍ ASETUM EDA MITT Á MILLI ASETA.
- SJÁ GATAPLON LAGNAHÖNNUNDA FYRIR STÆRÐIR OG STABSETNINGAR GATA Í PLÖTUR OG VEGGI.

TÁKN:


- BENDING Í EFRÍ BRÚN
- VEGGUR EDA BITI OFAN Á PLÖTU EDA BROT Í EFRÍ BRÚN PLÖTU
- > TÁKNAR STEFNU YTRI JÁRNA
- ☒ TÁKNAR ÚRTÖK FYRIR STURTUBOTNA

FORSTEYPTAR EINIINGAR:


- SJÁ TEIKNINGU 1-5000+ FYRIR STIGAHLAUP SH-01, SH-02...
- SJÁ TEIKNINGU 1-5010+ FYRIR STIGAPALLA SP-01, SP02,... OG MP-01, MP-02...
- SJÁ TEIKNINGU 1-5020+ FYRIR SVÁLIR SV-01, SV-02...

FILIGRAN PLÖTUR:

- SJÁ TEIKNINGU 1-2000 FYRIR ALMENNT SNÍÐ FYRIR FILIGRANPLÖTUR OG TEIKN. 1-2001+ FYRIR SÉRBENDINGU Í FILIGRANPLÖTUM
- EFRA FYRIBORÐ FILIGRAN PLATNA SKAL VERA HRJÚFT
- ALLAR FILIGRANPLÖTUR SKULI HAFA SKERKAMBA (K5-K7)/c/600 HÆÐ = 140mm MÆÐ K10 Á TOPNUM
- GRUNNBENDING FILIGRANPLATNA ER: K257 BENDINET + K10c/c1000 Í BÁÐAR ÁTTIR
- Á SAMSKYPTUM FILIGRANPLATNA SKAL LEGGJA K10c/c250 L=1200 NEMA ANNAD SÉ TEKID FRAM Á GRUNNMYND (SJÁ SKÝRINGARMYND)

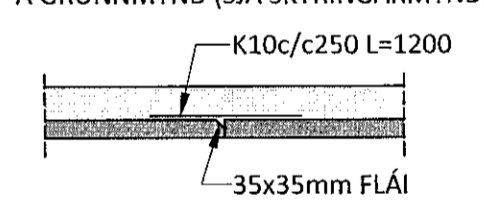

LYKILMYND:

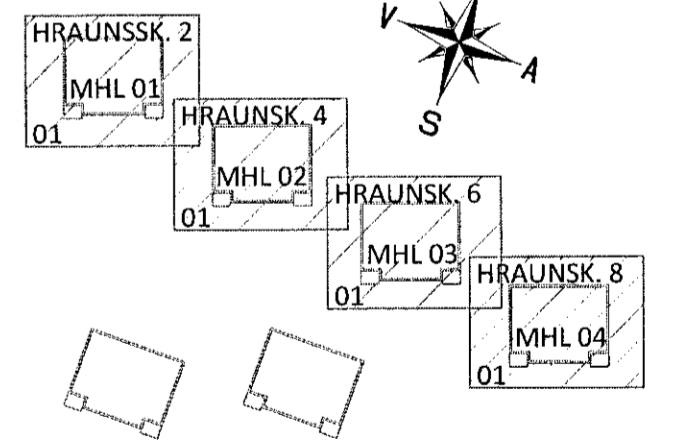

NR. DAGS LÝSING



HRAUNSSKARÐ 2-8

MHL 01-04 HAFNARFJÖRÐUR

BURÐARVIRKI
PLATA YFIR 2. HÆÐ
GRUNNMYND

SAMPYKKT: *[Signature]* KT. 250172-3879
HÖNNUDUR YRIRFARID DAGS. ÚTG. DAGS. BREYT.
Áp ath@ferill.is ÞÓ 16.06.20
MKV. (A1) VERKNR. 20028 TEIKN. NR. B-1201 BREYT.
1 : 50

