

Jóna Rún Jónsdóttir  
KT. 260172-3879

ÁRITUN HÖNNUNARFRÓKTUR  
SÉRUPPRÁTTUR ER Í SAMRÆMI VÍÐ ADALUPPDRETTI.  
VERKNR: 0

SKÝRINGAR:

- ÖLL MÁL ERU Í MILLIMETRUM OG ALLIR KÓTAR ERU Í METRUM - UPPGEFNIR KÓTAR Á GRUNNMYNDUM ERU ALLTAF MIDADIR VÍÐ EFRÍ BRÚN STEYPU
- SJÁ TEIKNINGU 1-0001 FYRIR ALMENNAR SKÝRINGAR
- SJÁ TEIKNINGU 1-2000 FYRIR ALMENN SNÍÐ Í PLÖTUR OG VEGGI OG GRUNNBENDINGU VEGGJA.
- SJÁ TEIKNINGU 1-4500+ FYRIR INNSTEYPTAR FESTINGAR IF01, IF02...
- EF STADSETNING JÁRNABENDINGAR ER EKKI MÁSETT Á GRUNNMYND SKAL GERA RÁÐ FYRIR AÐ HÚN SÉ MIÐJUSETT YFIR ASETUM EDA MITT Á MILLI ASETA.
- SJÁ GATAPLÖN LAGNAHÖNNUDA FYRIR STÆRÐIR OG STADSETNINGAR GATA Í PLÖTUR OG VEGGI.

TÁKN:


- BENDING Í EFRÍ BRÚN
- VEGGUR EDA BITI OFAN Á PLÖTU EDA BROT Í EFRÍ BRÚN PLÖTU
- TÁKNAR STEFNU YTRI JÁRNA
- ⊗ TÁKNAR ÚRTÖK FYRIR STURTUBOTNA

FORSTEYPTAR EININGAR:




- SJÁ TEIKNINGU 1-5000+ FYRIR STIGAHLAUP SH-01, SH-02...
- SJÁ TEIKNINGU 1-5010+ FYRIR STIGAPALLA SP-01, SP02... OG MP-01, MP-02...
- SJÁ TEIKNINGU 1-5020+ FYRIR SVALAR SV-01, SV-02...

FILIGRAN PLÖTUR:

- SJÁ TEIKNINGU 1-2000 FYRIR ALMENNT SNÍÐ FYRIR FILIGRANPLÖTUR OG TEIKN. 1-2001+ FYRIR SÉRIBENDINGU Í FILIGRANPLÖTUM
- EFRA YFIRBÖRD FILIGRAN PLATNA SKAL VERA HRJÚFT
- ALLAR FILIGRANPLÖTUR SKULI HAFA SKERKAMBA (K5-K7)/c/600 HÆÐ = 140mm MÆÐ K10 Á TOPNUM
- GRUNNBENDING FILIGRANPLATNA ER: K257 BENDINET + K10c/c1000 Í BÁÐAR ÁTTIR
- Á SAMSKYPTUM FILIGRANPLATNA SKAL LEGGJA K10c/c250 L=1200 NEMA ANNAD SÉ TEKID FRAM Á GRUNNMYND (SJÁ SKÝRINGARMYND)

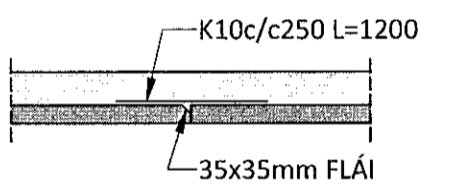

LYKILMYND:

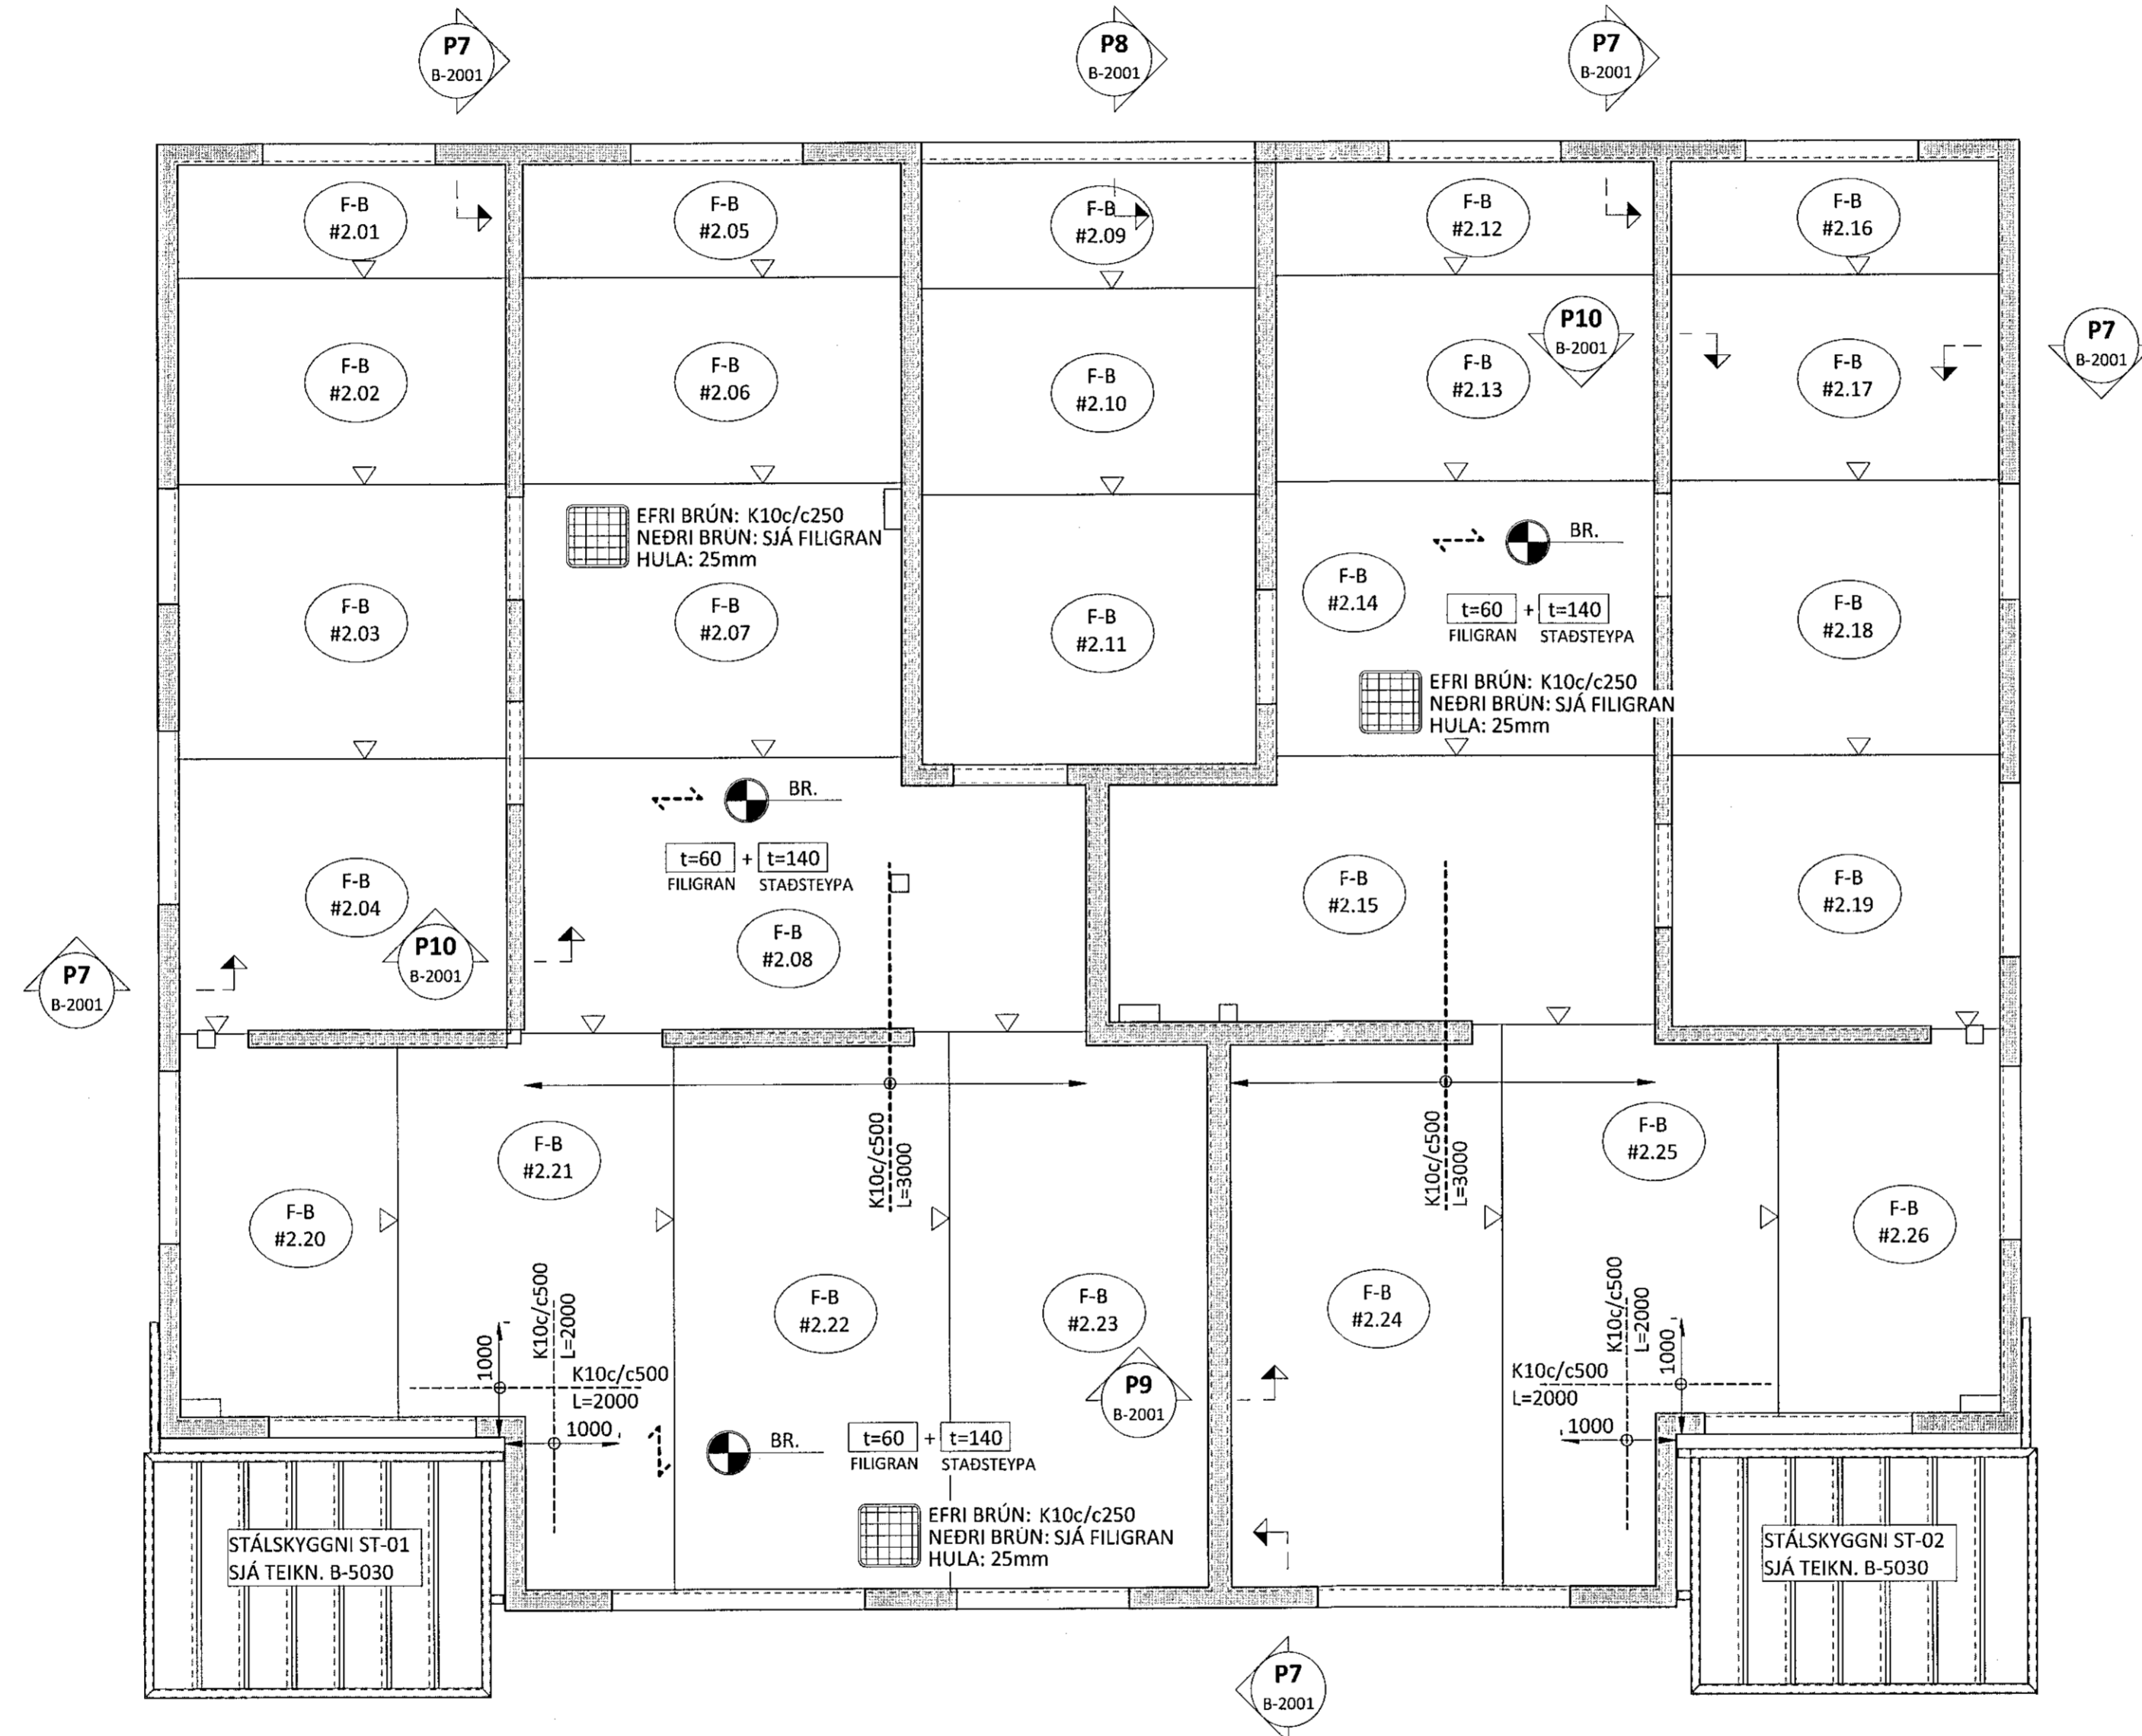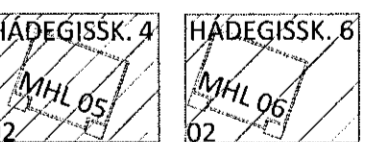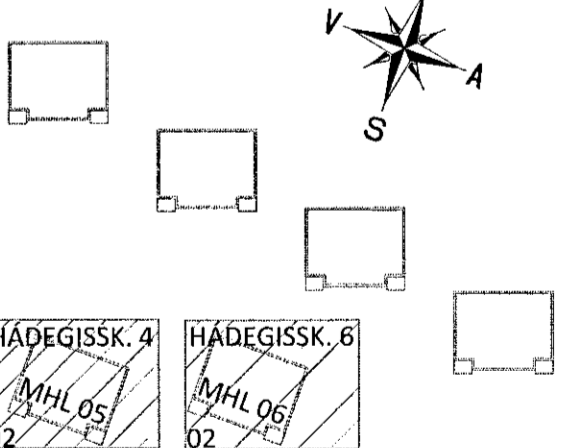

NR. DAGS LÝSING



HÁDEGISSKARÐ 4-6

MHL 05-06 HAFNARFJÖRÐUR

BURÐARVIRKI  
PLATA YFIR 2. HÆÐ  
GRUNNMYND

SAMPYKKT:	KT. 260172-3879		
HÖNNUÐUR	YFIRFRÍÐ	DAGS. ÚTG.	DAGS. BREYT.
ÁP	st@ferill.is	PÓ	16.06.20
MKV. (A1)	VERNR.	TEIKN. NR.	BREYT.
1 : 50	20028	B-1202	