

YFIRLITSMYND PLÖTU YFIR 3. HÆÐ M1:150

YFIRLITSMYND ER EINUNGIS TIL UPPLÝSINGA OG SKAL EINUNGIS NOTUÐ TIL HLIÐSJÓNAR VIÐ ÖNNUR HÖNNUNARGÖGN

ÁRITUN BYGGINGARFULLTRÚA

Sambókkaþann
02. JUNÍ 2020
Byggingarfulltrúi / Hafnarfjörður

Jóhann Ólafur Jónsson
KT. 090982.3549

ÁRITUN HÖNNUNARSTJÓRA KT.
SÉRUPPRÁTTUR ER Í SAMRÆMI VIÐ ADALUPPRÆTTI.
VERKNR: 0


SKÝRINGAR:

- ÖLL MÁL ERU Í MILLIMETRUM OG ALLIR KÓTAR ERU Í METRUM - UPPGEFNIR KÓTAR Á GRUNNMÝNDUM ERU ALLTAF MIÐAÐIR VIÐ EFRI BRÚN STEYPU
- SJÁ TEIKNINGU 1-0001 FYRIR ALMENNAR SKÝRINGAR
- SJÁ TEIKNINGU 1-2000 FYRIR ALMENN SNID Í PLÖTUR OG VEGGI OG GRUNNBENDINGU VEGGJA.
- SJÁ TEIKNINGU 1-4500+ FYRIR INNSTEYPTAR FESTINGAR IF01, IF02...
- EF STAÐSETNING JÁRNABENDINGAR ER EKKI MÁLSETT Á GRUNNMÝND SKAL GERA RÁÐ FYRIR AÐ HÚN SÉ MIÐJUSETT YFIR ÁSETUM EDA MITT Á MILLI ÁSETA.
- SJÁ GATAPLÖN LAGNAHÖNNUDA FYRIR STÆRÐIR OG STAÐSETNINGAR GATA Í PLÖTUR OG VEGGI.


TÁKN:

- BENDING Í EFRI BRÚN
- VEGGUR EDA BITI OFAN Á PLÖTU EDA BROT Í EFRI BRÚN PLÖTU
- > TÁKNAR STEFNU YTRI JÁRNA
- ⊗ TÁKNAR ÚRTÖK FYRIR STURTUBOTNA


HRAUNSKARÐ 2
MHL 1

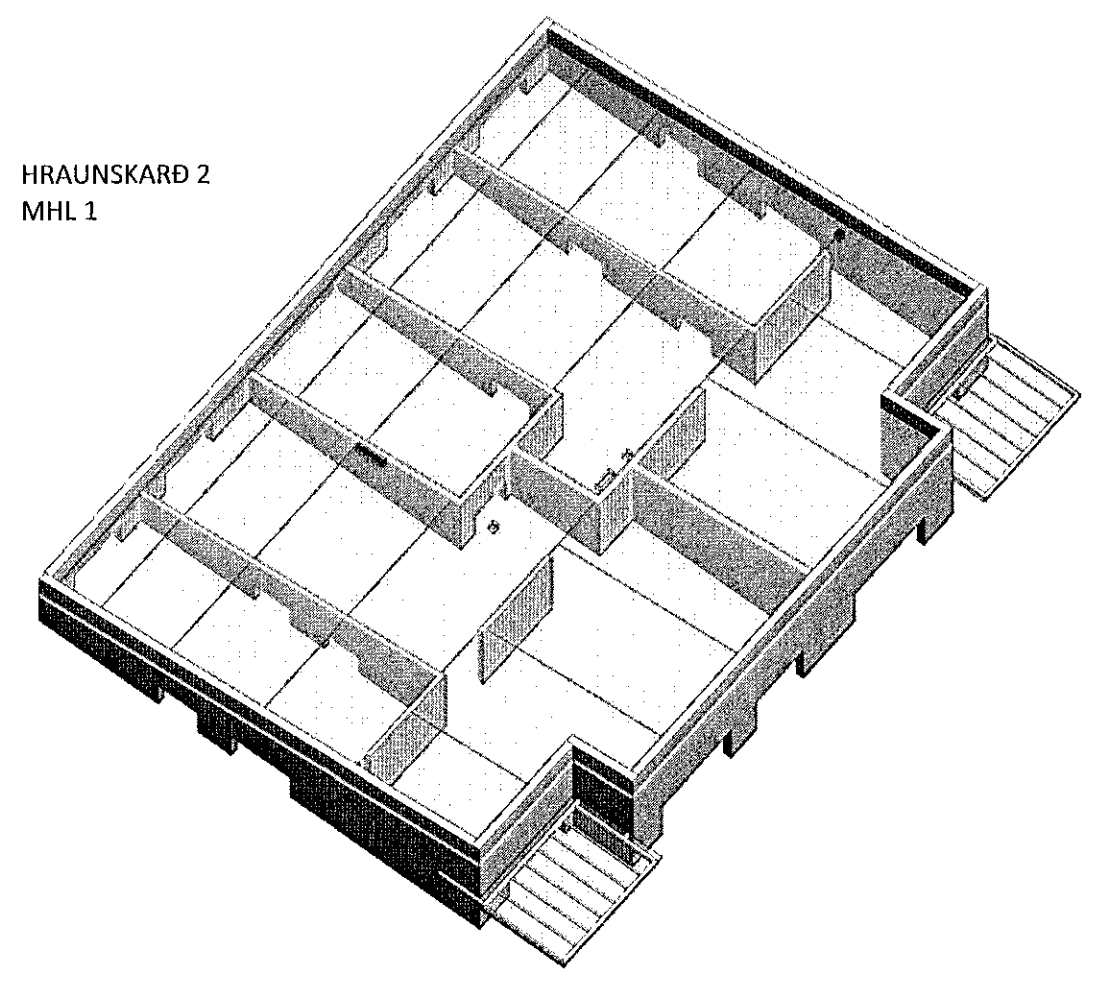


HRAUNSKARÐ 4
MHL 2

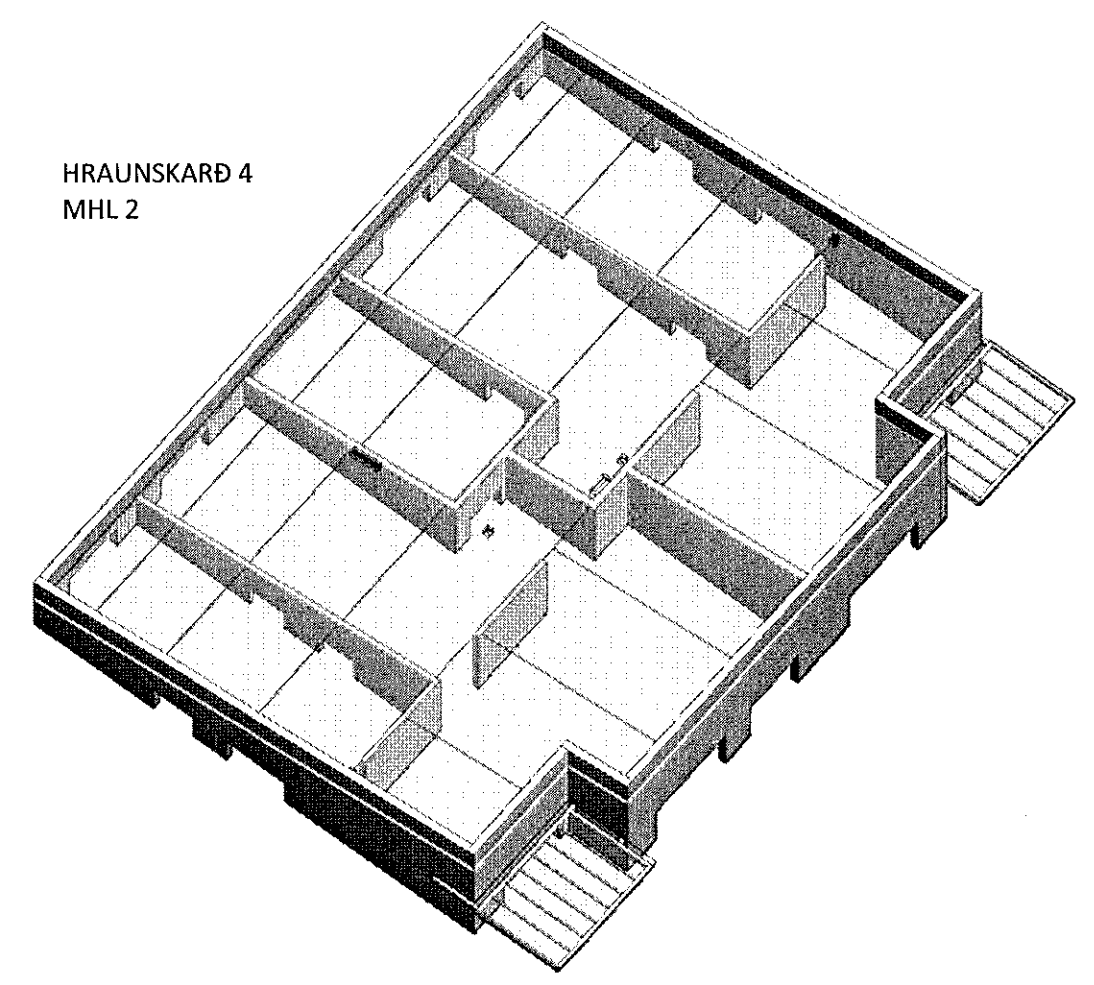


HRAUNSKARÐ 6
MHL 3

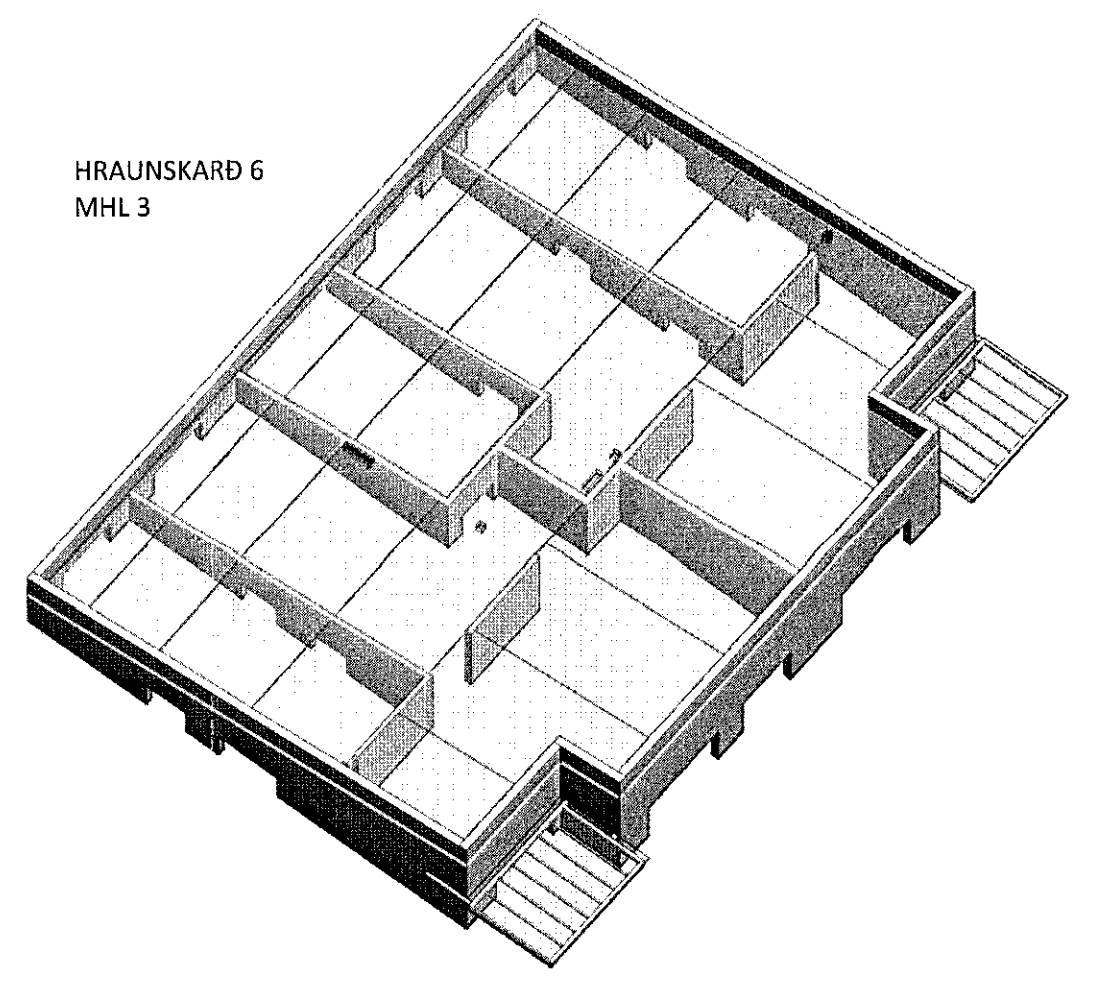

HRAUNSKARÐ 8
MHL 4

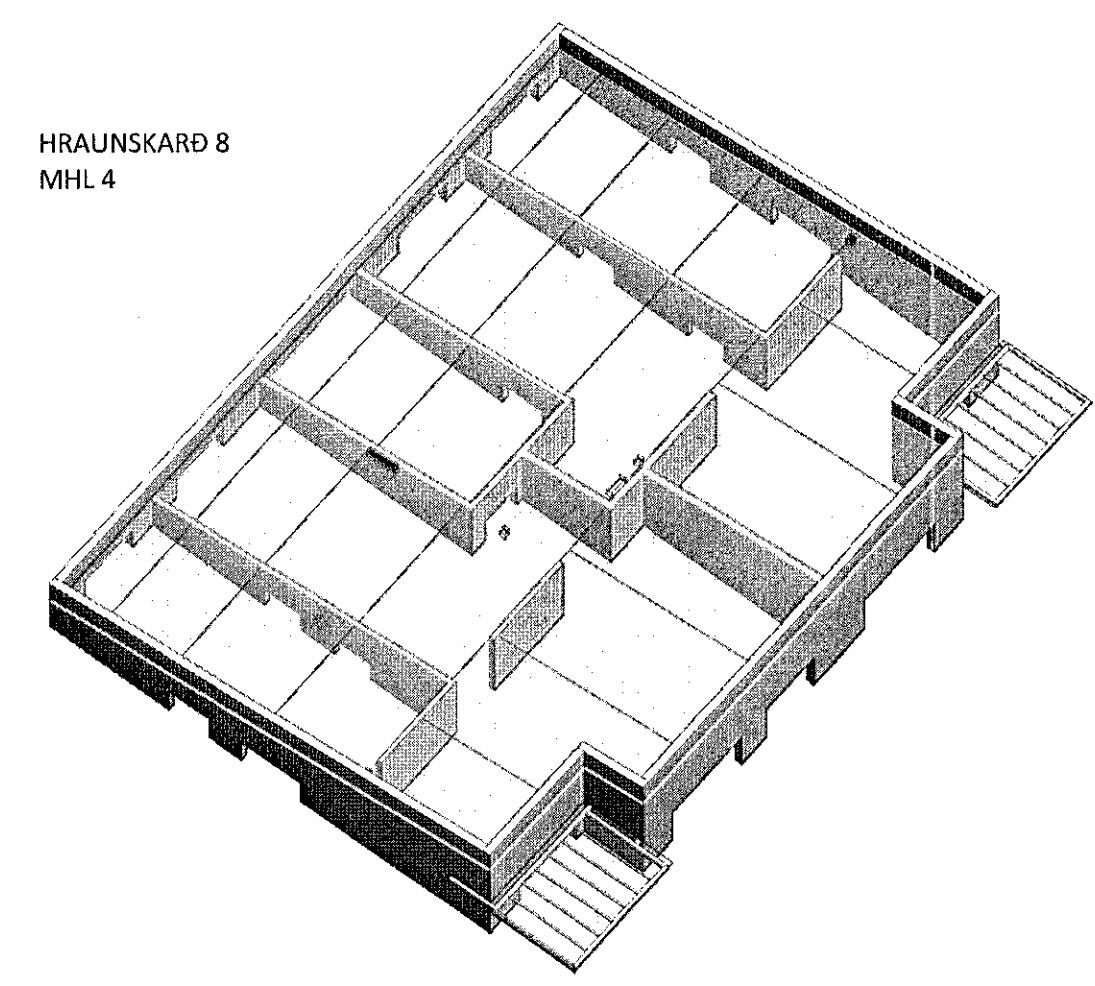

LYKILMYND:

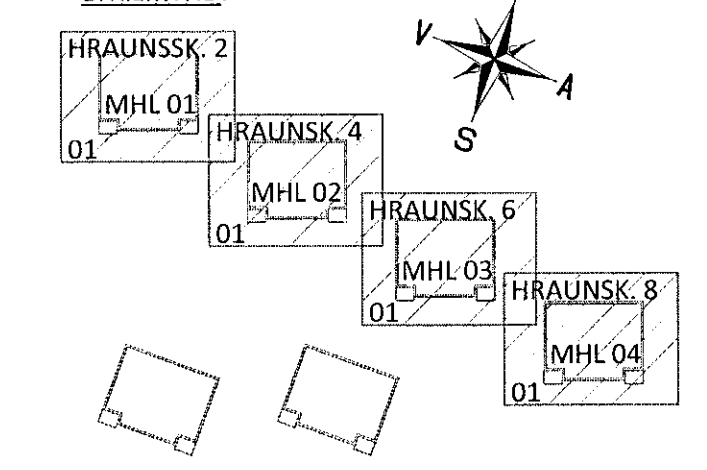

NR. DAGS LÝSING



HRAUNSSKARÐ 2-8
MHL 01-04 HAFNARFJÓRDUR

BURÐARVIRKI
PLATA YFIR 3. HÆÐ - YFIRLITSMYND
GRUNNMÝND

SAMBÝKKT: *Jóhann Ólafur Jónsson* KT. 260172-3879
HÖNNUÐUR YFIRFARID DAGS. ÚTG. DAGS. BREYTT.
ÁP. sst@ferill.is ÞÓ 16.06.20
MKV. (A1) VERKNR. 20028 TEIKN. NR. B-1300 BREYTT.