

Sampyrkk 1 þavin  
03. JULI 2020  
Byggingarfulltrúi í Hafnarförum

Jóna Guðrún Jónsdóttir  
Kt. 090982-3549

ÁRITUN HÖNNUNARSTJÓRA: KT.  
SÉRUPPRÁTTUR ER Í SAMRÆMI VÍÐ ADALUPPDRETTI.  
VERKNR: 0

SKÝRINGAR:

- ÖLL MÁL ERU Í MILLIMETRUM OG ALLIR KÓTAR ERU Í METRUM - UPPGEFNIR KÓTAR Á GRUNNMÝNDUM ERU ALLTAF MIÐADIR VÍÐ EFRÍ BRÚN STEYPU
- SJÁ TEIKNINGU 1-0001 FYRIR ALMENNAR SKÝRINGAR
- SJÁ TEIKNINGU 1-2000 FYRIR ALMENN SNÍÐ Í PLÖTUR OG VEGGI OG GRUNNBENDINGU VEGGJA.
- SJÁ TEIKNINGU 1-4500+ FYRIR INNSTEYPTAR FESTINGAR IF01, IF02...
- EF STADSETNING JÁRNABENDINGAR ER EKKI MÁLSETT Á GRUNNMÝND SKAL GERA RÁÐ FYRIR AÐ HÚN SÉ MIÐJUSETT FYRIR ÁSETUM EDA MITT Á MILLI ÁSETA.
- SJÁ GATAPLÖN LAGNAHÖNNUÐA FYRIR STÆRÐIR OG STADSETNINGAR GATA Í PLÖTUR OG VEGGI.

TÁKN:


- BENDING Í EFRÍ BRÚN
- VEGGUR EDA BITI OFAN Á PLÖTU EDA BROT Í EFRÍ BRÚN PLÖTU
- TÁKNAR STEFNU YTRI JÁRNA
- ☒ TÁKNAR ÚRTÖK FYRIR STURTUBOTNA

FORSTEYPTAR EININGAR:


- SJÁ TEIKNINGU 1-5000+ FYRIR STIGAHLAUP SH-01, SH-02...
- SJÁ TEIKNINGU 1-5010+ FYRIR STIGAPALLA SP-01, SP02,... OG MP-01, MP-02...
- SJÁ TEIKNINGU 1-5020+ FYRIR SVALIR SV-01, SV-02...

FILIGRAN PLÖTUR:

- SJÁ TEIKNINGU 1-2000 FYRIR ALMENNT SNÍÐ FYRIR FILIGRANPLÖTUR OG TEIKN. 1-2001+ FYRIR SÉRIBENDINGU Í FILIGRANPLÖTUM
- EFRA FYRIRBÖRD FILIGRAN PLATNA SKAL VERA HRJÚFT
- ALLAR FILIGRANPLÖTUR SKULI HAFNA SKERKAMBA (K5-K7)c/c600 HÆÐ = 140mm MÆÐ K10 Á TOPNUM
- GRUNNBENDING FILIGRANPLATNA ER: K257 BENDINET + K10c/c1000 Í BÁÐAR ÁTTIR
- Á SAMSKYPTUM FILIGRANPLATNA SKAL LEGGJA K10c/c250 L=1200 NEMA ANNAD SÉ TEKID FRAM Á GRUNNMÝND (SJÁ SKÝRINGARMÝND)

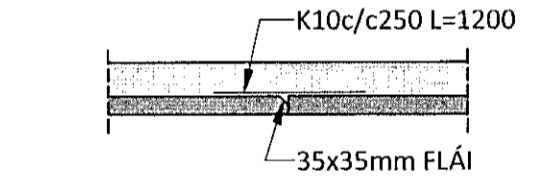

LYKILMÝND:

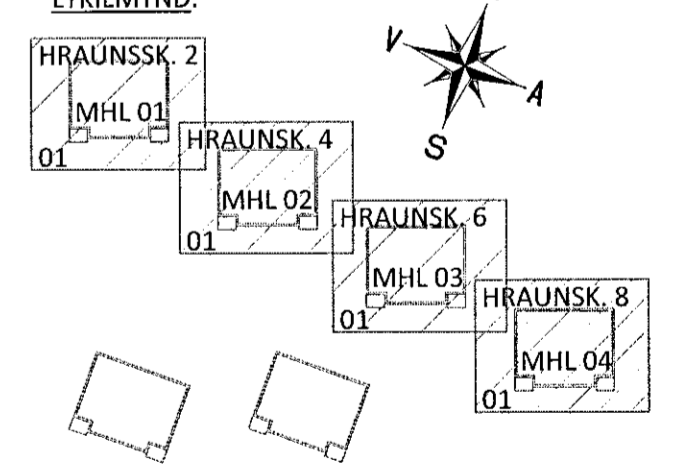

NR. DAGS LÝSING



HRAUNSKARÐ 2-8  
MHL 01-04 HAFNARFJÖRÐUR

BURÐARVIRKI  
PLATA YFIR 3. HÆÐ  
GRUNNMÝND

SAMPYKKI: *[Signature]* KT. 260172-3879

HÖNNUDUR	YFIRFARIÐ	DAGS. ÚTG.	DAGS. BREYTI.
ÁP	ath@ferill.is	PÓ	16.06.20
MKV. (A1)	VERKNR.	TEIKN. NR.	BREYTI.
1 : 50	20028	B-1301	

