


Jökull Þórhildur
KT. 090982-3549

ÁRITUN HÖNNUNARSTJÓRA: KT.
SÉRUPPRÁTTUR ER Í SAMRÆMI VIÐ AÐALUPPRÆTTI.
VERKNR: 0

- SKÝRINGAR:
- ÖLL MÁL ERU Í MILLIMETURUM OG ALLIR KÓTAR ERU Í METRUM.
 - SJÁ TEIKNINGU 1-0000 FYRIR ALMENNAR SKÝRINGAR
 - SJÁ TEIKNINGU 1-2000 FYRIR ALMENN SNID Í PLÖTUR OG VEGGI
 - SJÁ TEIKNINGU 1-5000+ FYRIR FORSTEYPTAR EINGAR
 - GRUNNBENDING VEGGIJAR ER SKILGREIND Á TEIKNINGU 1-2000
 - UPPGEFIN HÆÐ Á JARNABÖKKUM Á SNIDUM ER HÆÐ Á BÖKKUM SBR. SKÝRINGARMYND. GERT ER RÁÐ FYRIR AÐ HÆÐ BAULLU SÉ 20mm MINNI EN HÆÐ Á BAKKA:

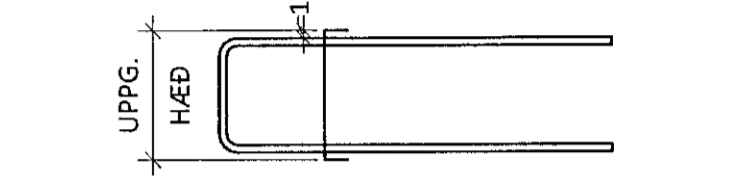


TÁKN:


■ TÁKNAR STAÐSTEYPU

■ TÁKNAR FORSTEYPU


P1 M 1 : 10

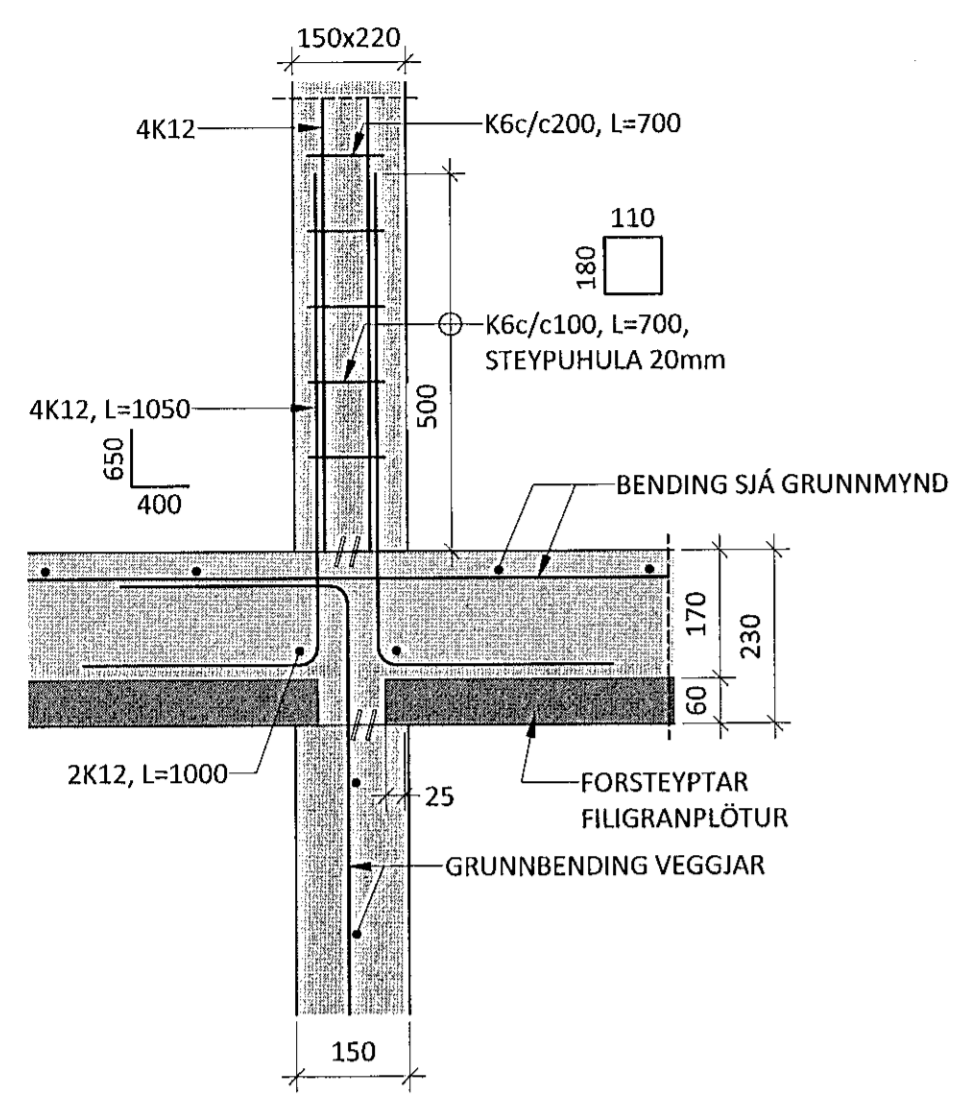


P2 M 1 : 10

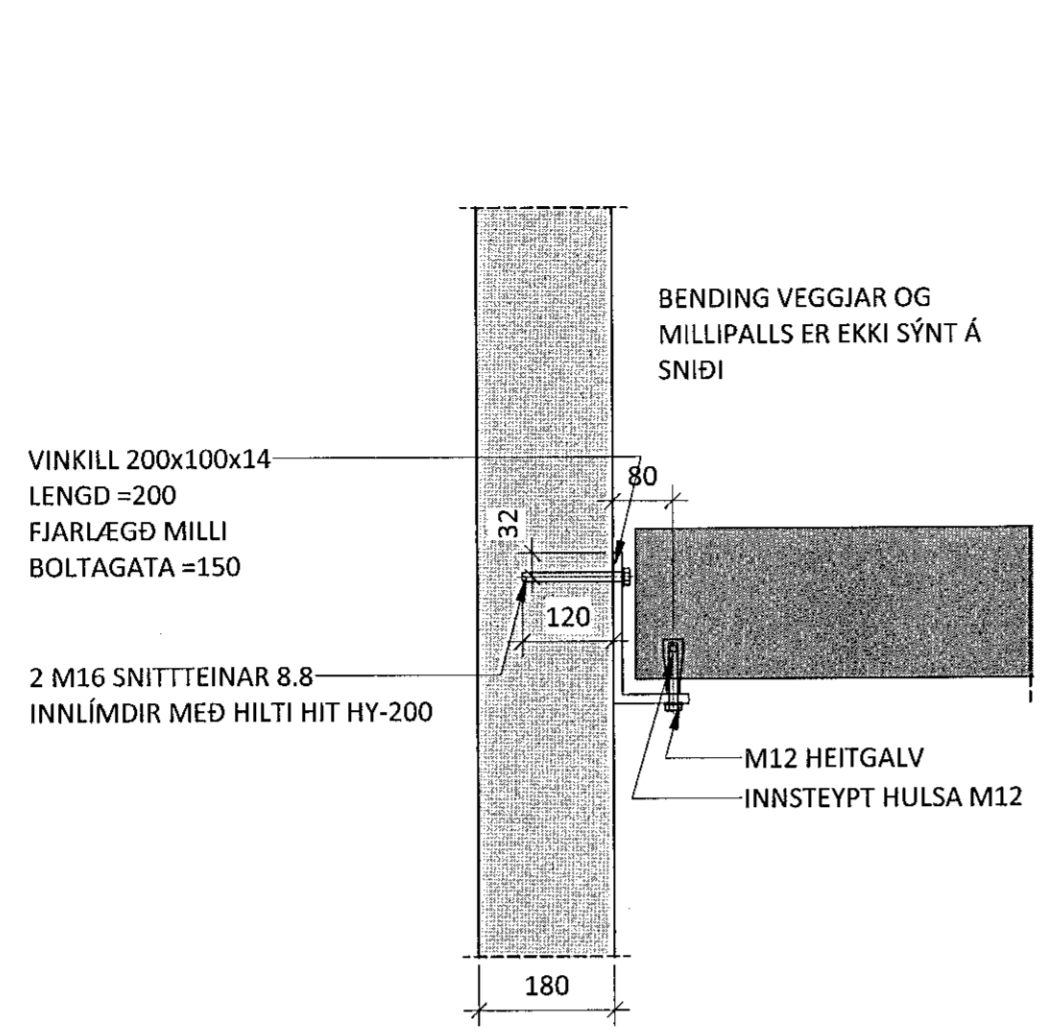


P3 M 1 : 10

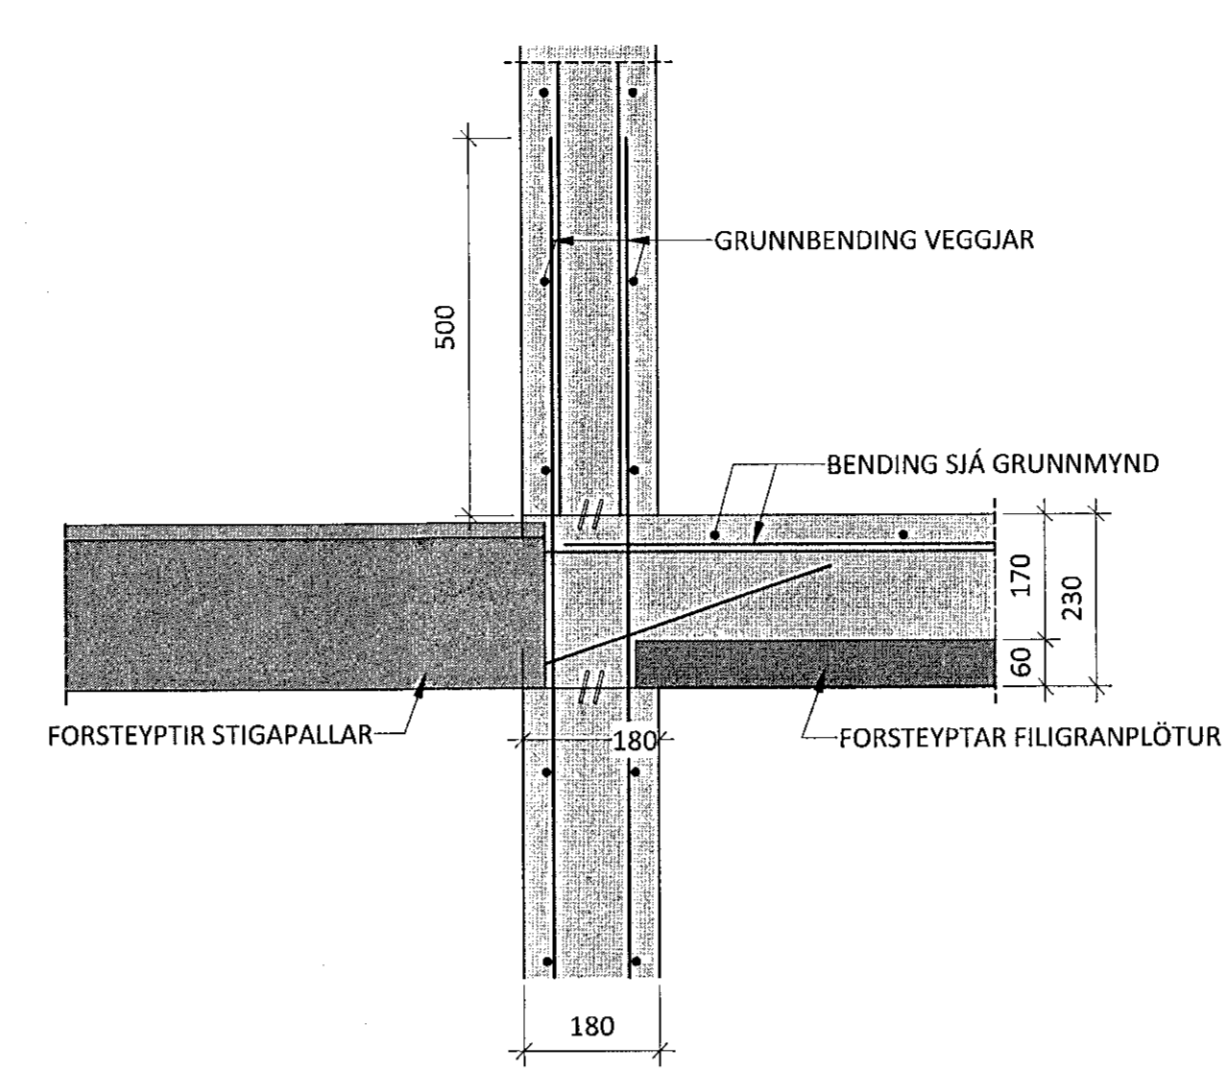


P4 M 1 : 10

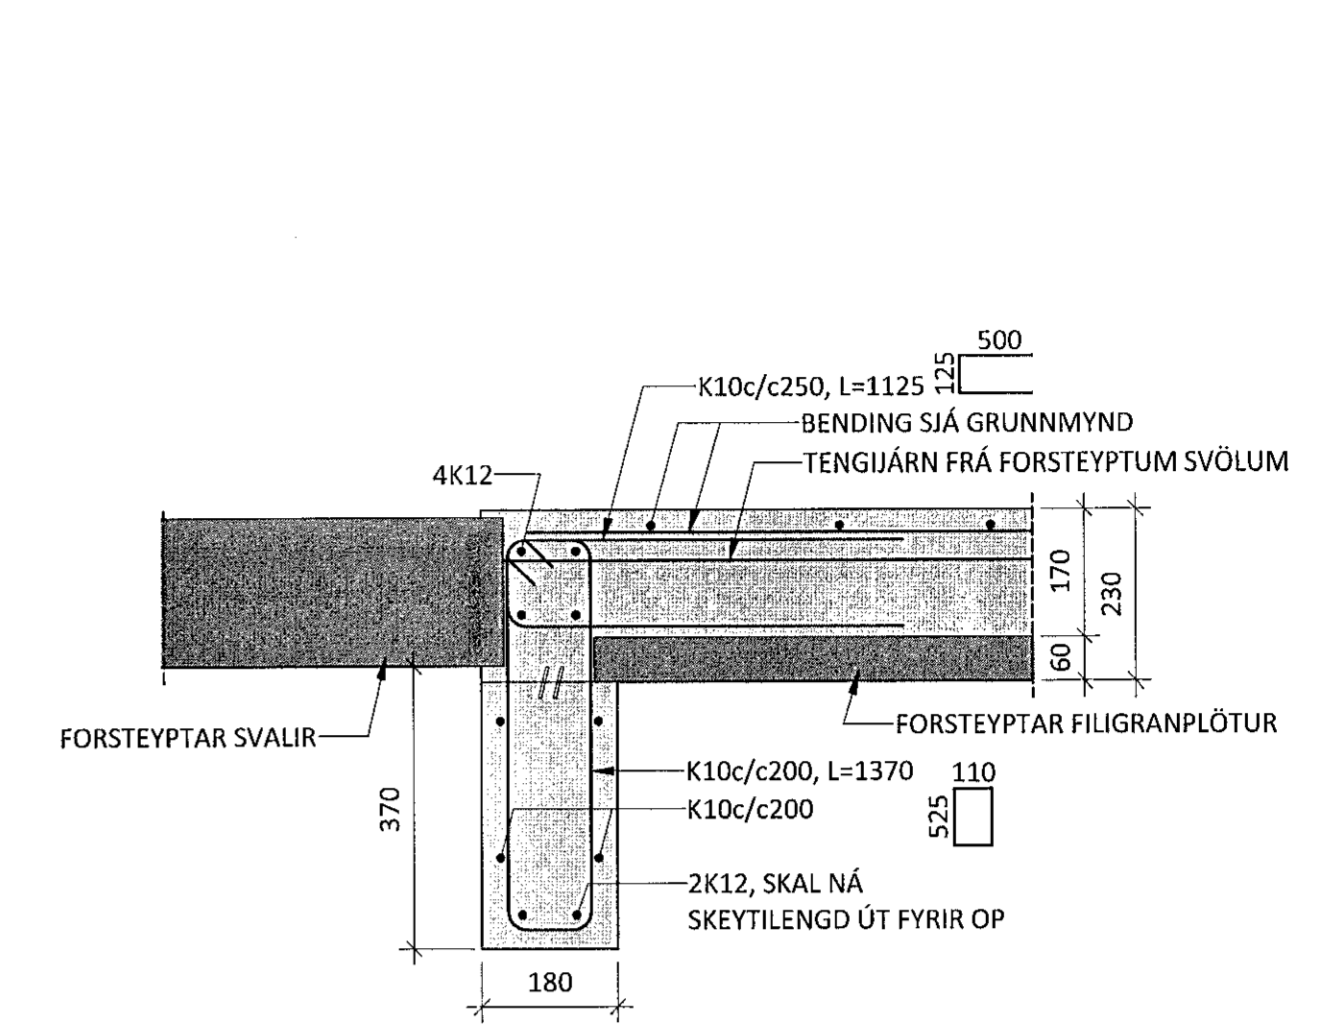


P5 M 1 : 10

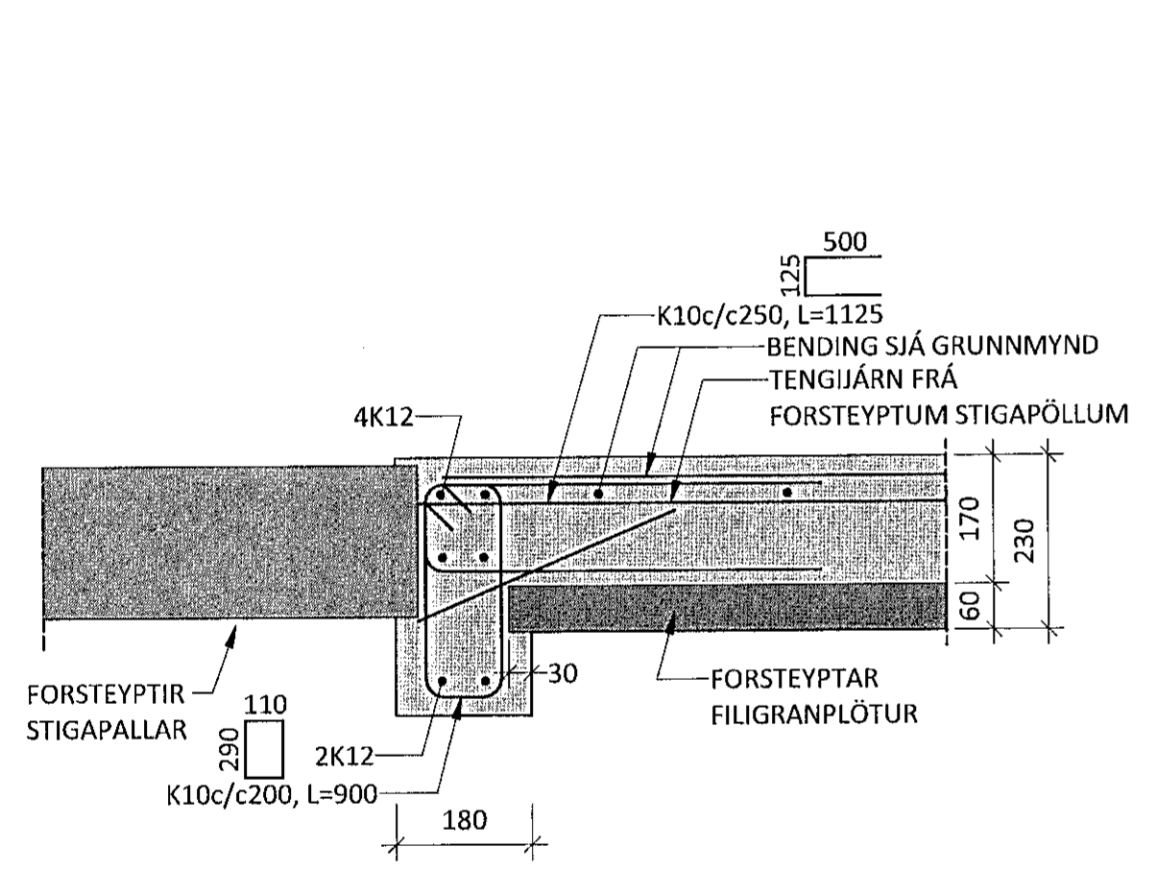


P6 M 1 : 10

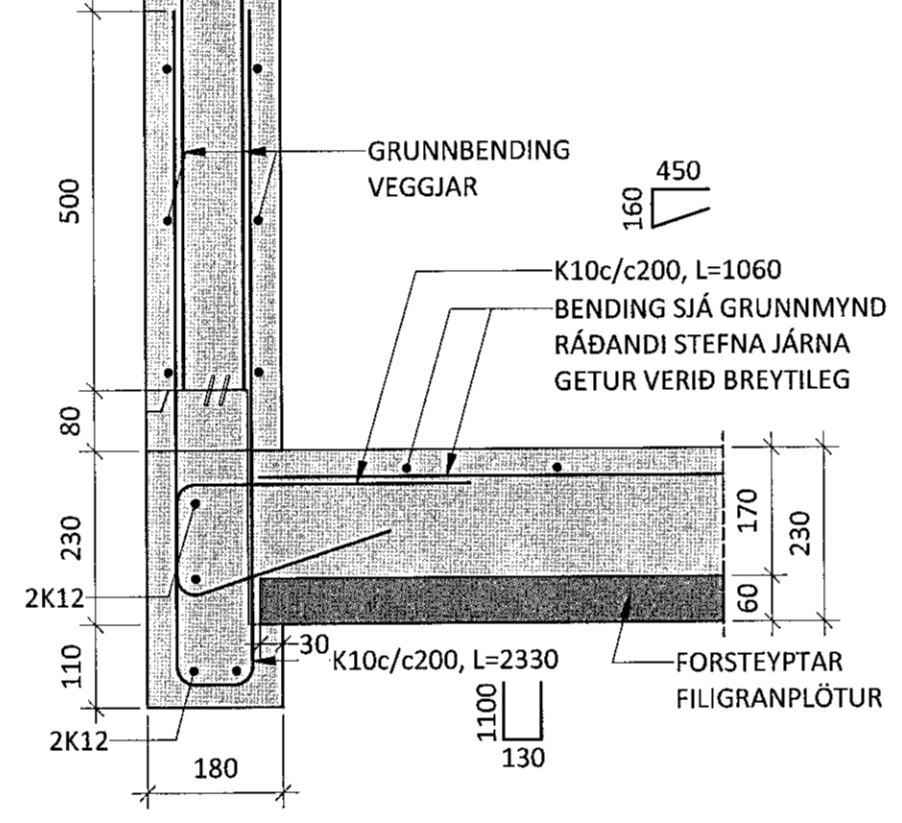


P7 M 1 : 10

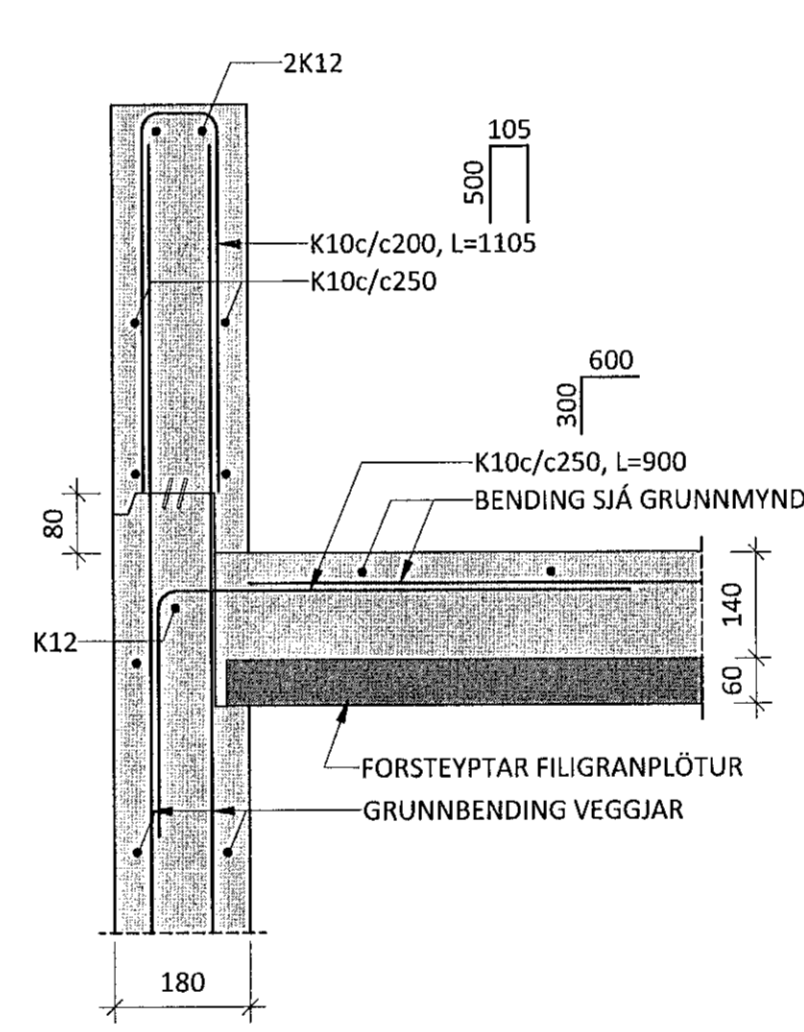


P8 M 1 : 10

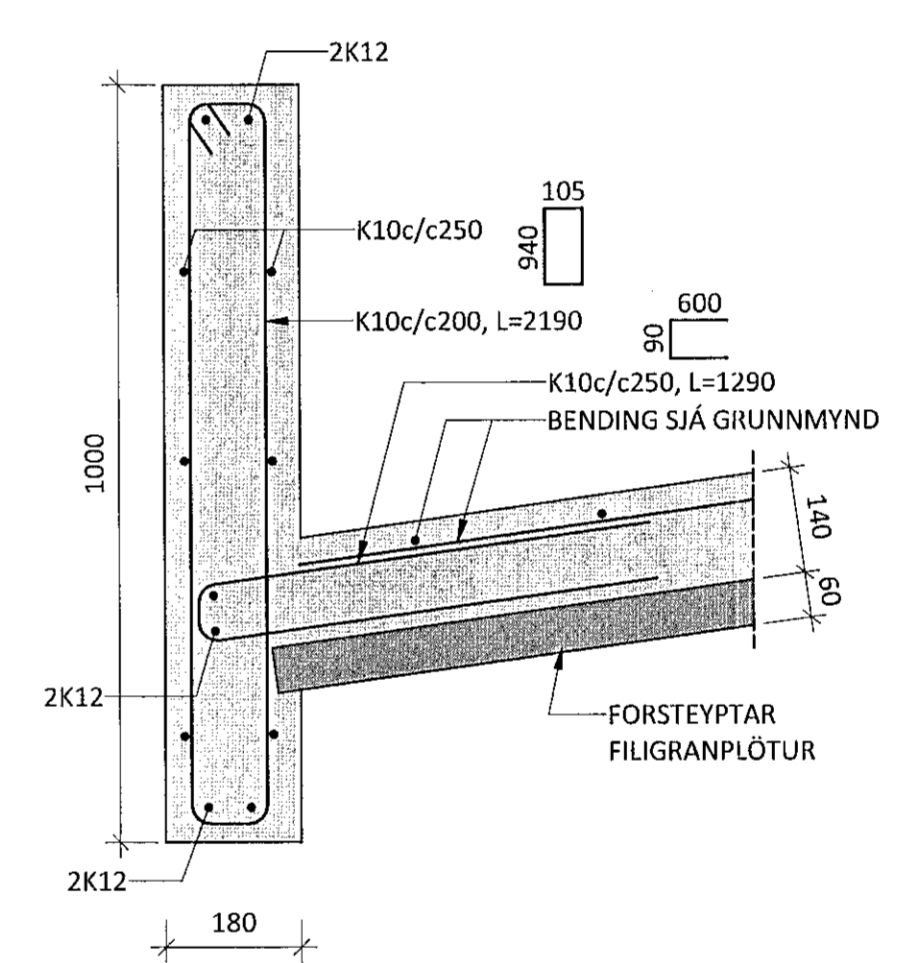

P9 M 1 : 10

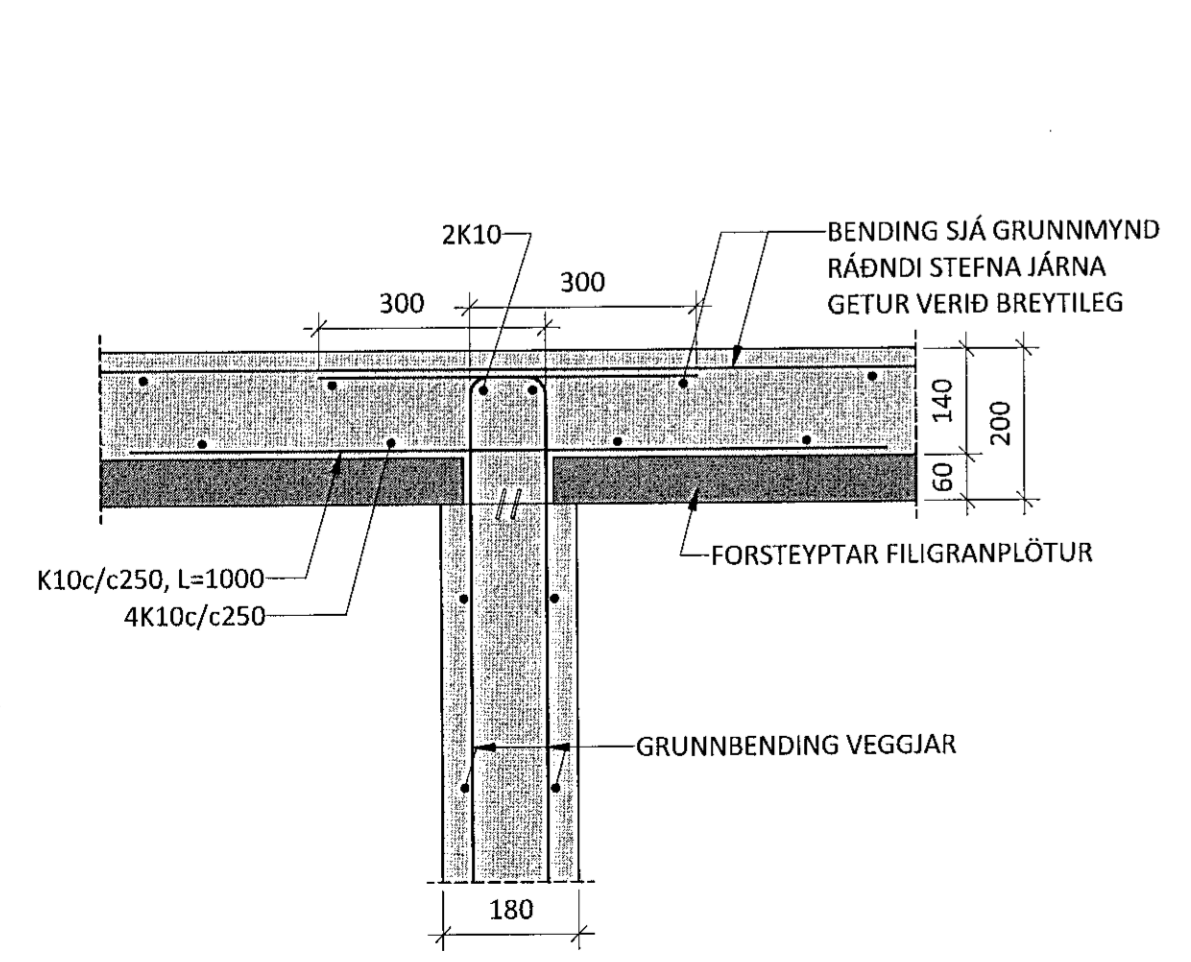

P10 M 1 : 10

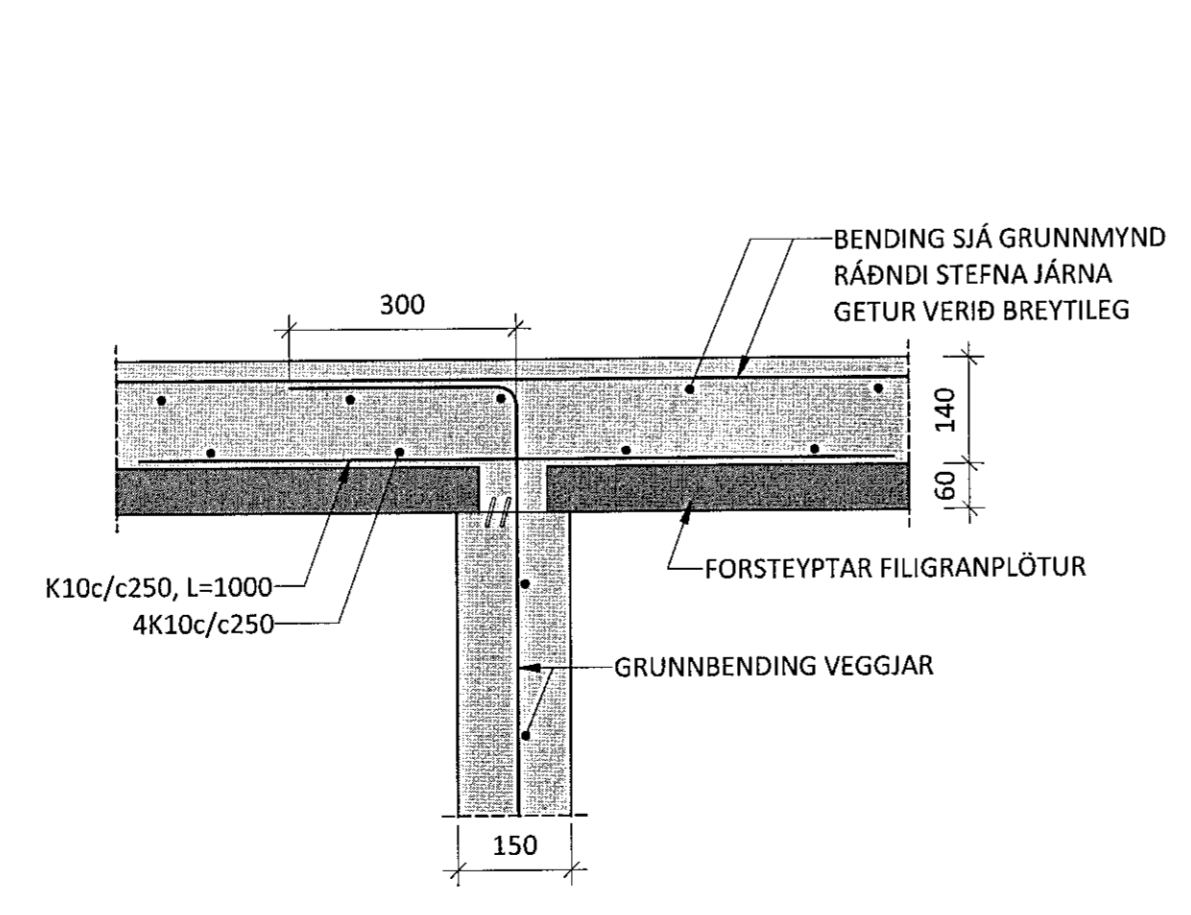

NR. DAGS LÝSING



HRAUNSSKARÐ 2-8/HÁDEGISSKARÐ 4-6
MHL 01-06 HAFNARFJÖRÐUR

BURÐARVIRKI
PLÖTUR OG VEGGIJAR
SNID OG SÉRMYNDIR

SAMPYKKT: *Jökull Þórhildur* KT. 260172-3879

HÖNNUÐUR	YFIRFARID	DAGS. ÚTG.	DAGS. BREYTT.
ÁP	PÓ	16.06.20	
MKV. (A1)	VERKNR.	TEIKN. NR.	BREYTT.
1:10	20028	B-2001	