FORSTEYPT STIGAHLAUP SH-01 - GRUNNMYND - M1:10

HÁDEGISSKARÐ: 2x 1 STK
HRAUNSSKARÐ: 4x 1 STK

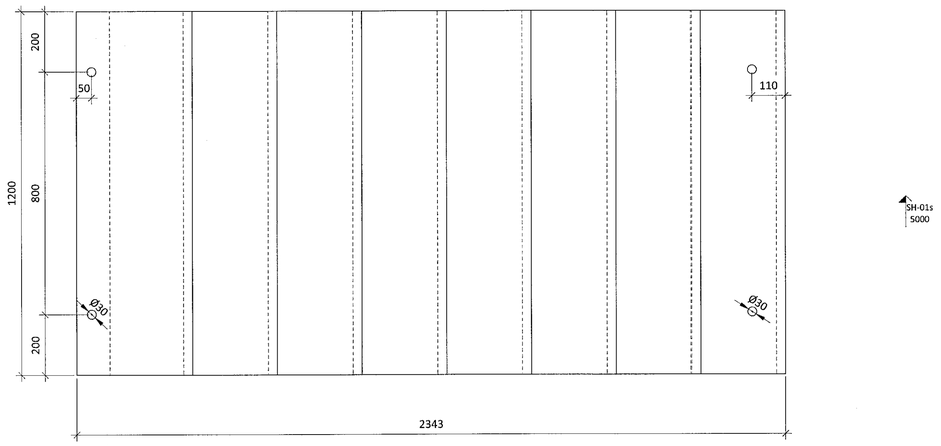

FORSTEYPT STIGAHLAUP SH-02 - LANGSNIÐ - M1:10

HÁDEGISSKARÐ: 2x 1 STK
HRAUNSSKARÐ: 4x 3 STK

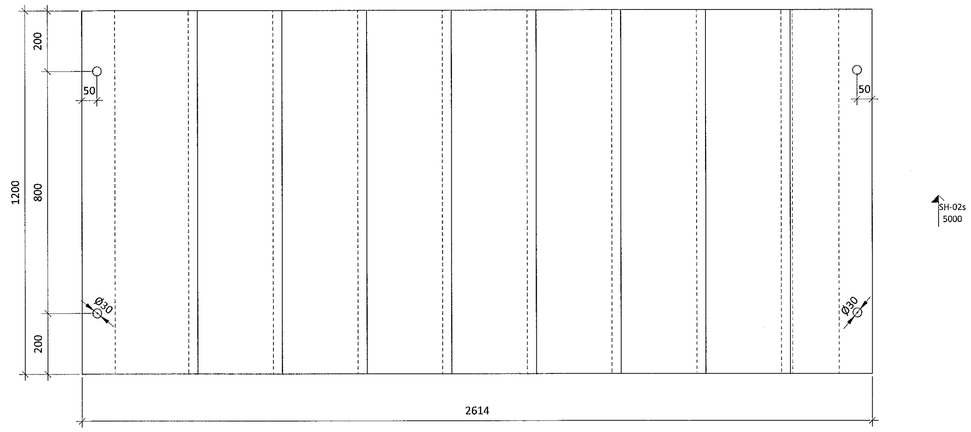

FORSTEYPT STIGAHLAUP SH-01 - LANGSNIÐ - M1:10

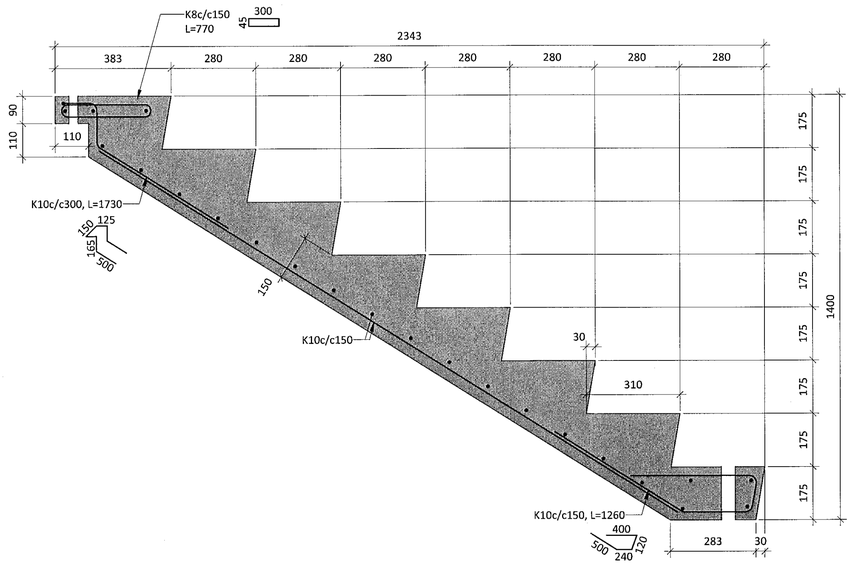

FORSTEYPT STIGAHLAUP SH-02 - LANGSNIÐ - M1:10

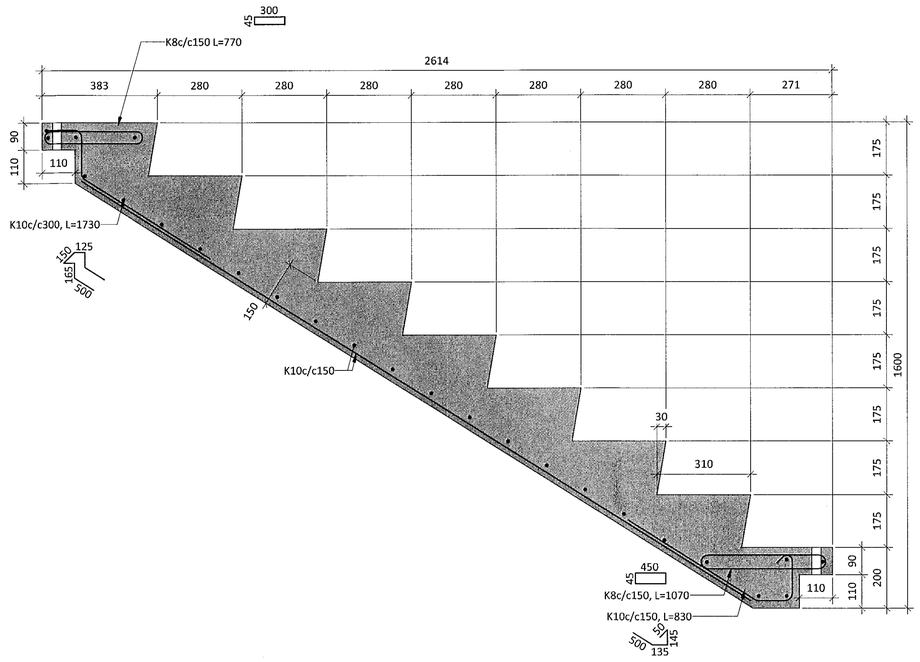

ÁRITUN BYGGINGARFULLTRÚA

Samþykkt þann: 03. júl 2020
Byggingafulltrúinn í Hafnarfirði

Jóhann Ómar Jónsson
Kt. 090982-3549

ÁRITUN HÖNNUNARSTJÓRA: KT.

SÉRUPPDRÁTTUR ER Í SAMRÆMI VIÐ AÐALUPPDRÆTTI.
VERKNR: 0

SKÝRINGAR:

- ÖLL MÁL ERU Í MILLIMETRUM
- SJÁ TEIKNINGU 1-0001 FYRIR ALMENNAR SKÝRINGAR
- SJÁ TEIKNINGU 1-2050+ FYRIR SNIÐ Í STIGA OG SAMSETNINGU FORSTEYPTRA EININGA

STEYPUHULA JÁRNA: 30mm

STEYPUGÆÐI:

FORSTEYPTIR STIGAR:	
BROTÞOLSFLOKKUR:	C30/37
ÁREITISFLOKKUR:	XC4/XF3
SEMENTSMAGN:	≥ 320 kg/m³
VATS-/SEMENTSTALA :	≤ 0,5
Dmax:	25mm
LOFTMAGN:	5-6%
Ecm:	26400 MPa

NR.	DAGS	LÝSING

ferill VERKFRÆÐISTOFA

HRAUNSSKARÐ 2-8/HÁDEGISSKARÐ 4-6
MHL 01-06 HAFNARFJÖRÐUR

BURÐARVIRKI
FORSTEYPT STIGAHLAUP
GRUNNMYND OG SNIÐ

SAMÞYKKT: KT. 260172-3879

HÖNNUÐUR	YFIRFARIÐ	DAGS. ÚTG.	DAGS. BREYT.
ÁÞ ath@ferill.is	ÞÓ	16.06.20	
MKV. (A1)	VERKNR.	TEIKN. NR.	BREYT.
1:10	20028	B-5000	

Ferill ehf Mörkin 1. 108 Reykjavík Sími: 575 1600 www.ferill.is