
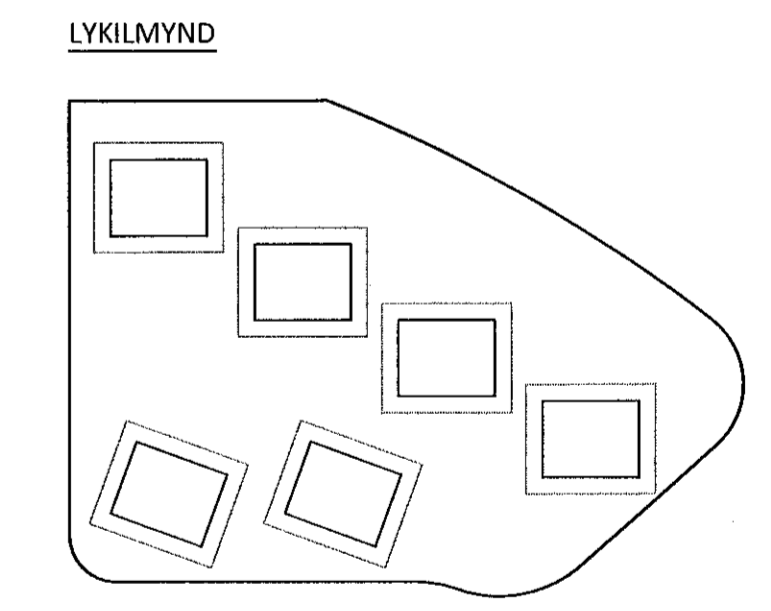


Samþykkt þann  
03. Júní 2020  
Byggingaábyrgðarmenntun Íslands

Jóhann Ólaf Jónsson  
Kf. 090982-3549  
ÁRITUN HÖNNUNARSTJÓRA KT.  
SÉRUPPRÁTTUR ER Í SAMRÆMI VID ADALUPPRÆTIL  
VERKNR. DAGS.ÚTG.

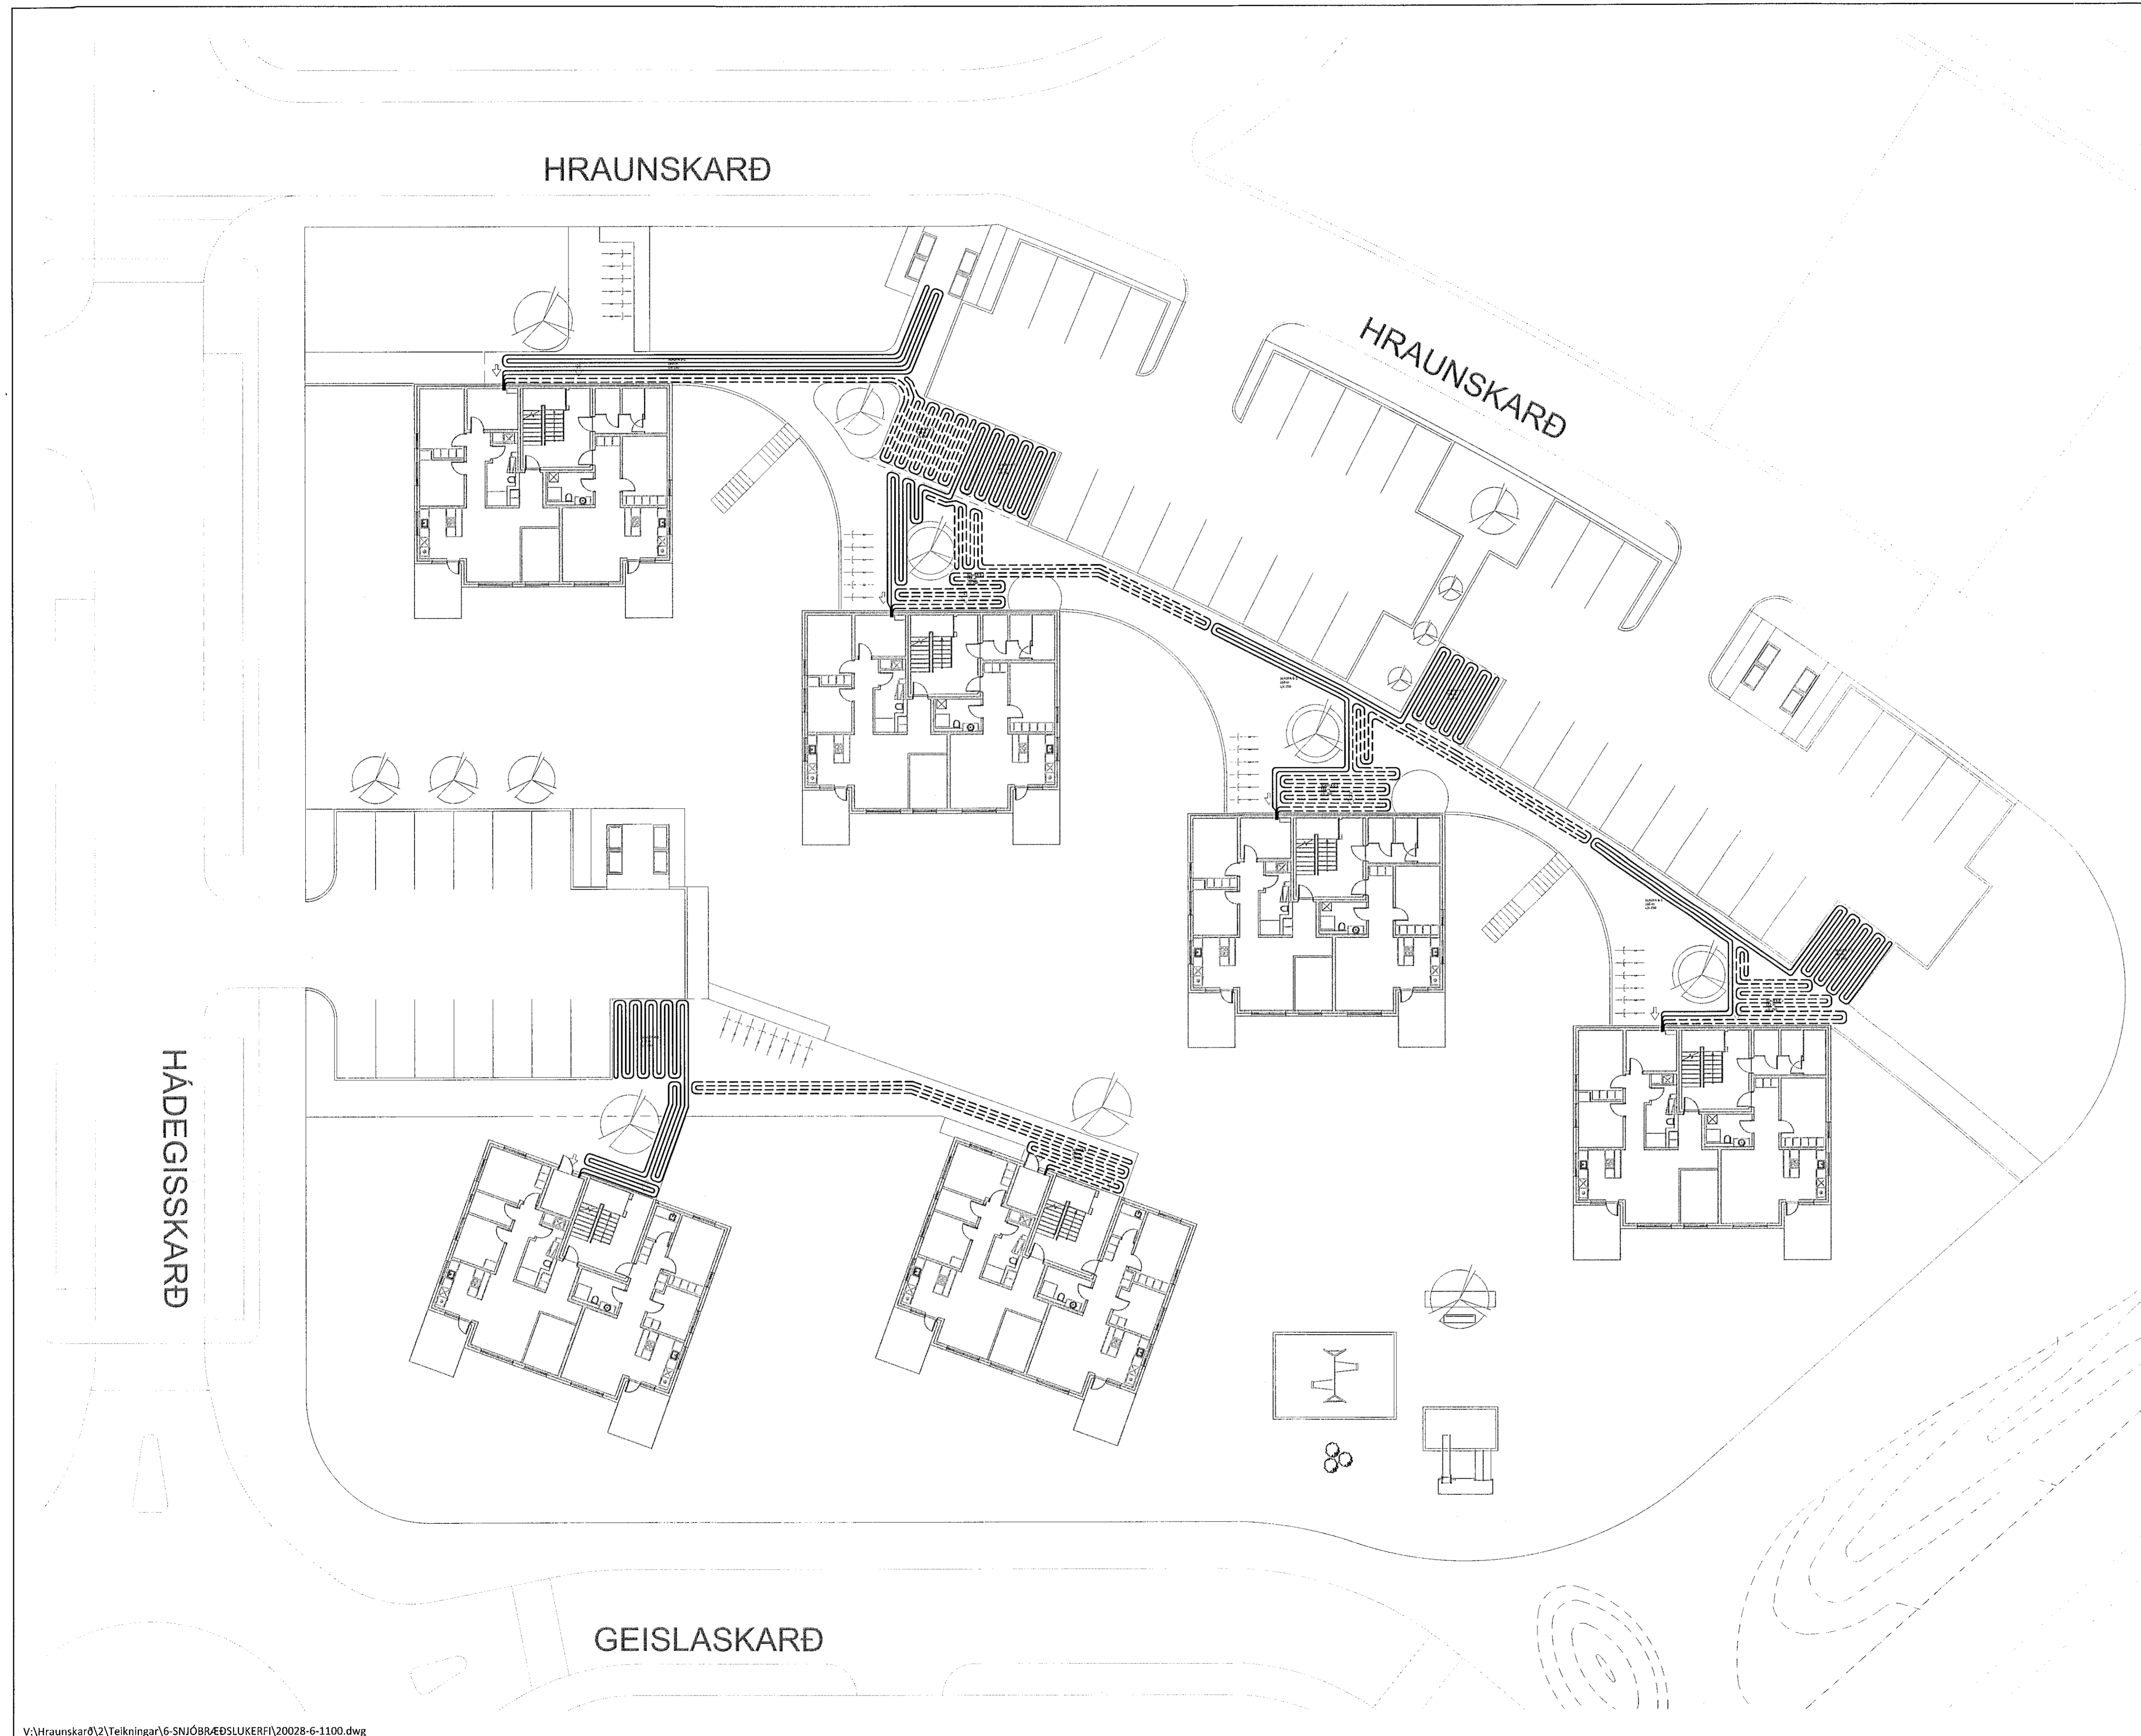

NR.	DAGS.	LYSING
<b>ferill</b> VERKFRÆÐISTOFA		
HRAUNSKARÐ 2-8/HÁDEGISSKARÐ 4-6		
MHL 01 - 06	HAFNARFJÖRÐUR	
SNJÓBRÆDSLUKERFI		
GRUNNMYND - YFIRLITSMYND		
LÖD		
SAMPYKKT	cp Gunnarsson	270760-4229 JAG
HÖNNUÐUR	YFIRFARIÐ	DAGS. ÚTG.   DAGS. BREYT.
HPV	hjaltr@ferill.is	PAG 24.06.20
MKV. (A1)	VERKNR.	TEKN. NR. BREYT.
1:200	20028	S-1100
Ferill ehf. Mörkin 1, 108 Reykjavík. Sími: 575 1600 www.ferill.is		