



Jónas Ólafur Jónsson  
Kt. 090982-3549



ÁRITUN HÖNNUNARSTJÓRA: KT.  
SÉRUPPRÁTTUR ER Í SAMREMI VÍÐ ABALUPPRÆTTI.  
VERKNR: 0

**SKÝRINGAR:**

- ÖLL MÁL ERU Í MILLIMETNUM OG ALLIR KÓTAR ERU Í METNUM - UPPGEFIR KÓTAR Á GRUNNMYNDUM ERU ALLTAF MIÐADIR VÍÐ EFRÍ BRÚN STEYPU
- SJÁ TEIKNINGU 1-0001 FYRIR ALMENNAR SKÝRINGAR
- SJÁ TEIKNINGU 1-0105 FYRIR HNITASKRÁ FYRIR UNDIRSTÖÐUR
- UNDIRSTÖÐUR ERU GRUNDAÐAR Á BURÐARHÆFRI FYLLINGU SJÁ JARÐVINNUTEIKNINGAR
- SJÁ GATAPLÓN FRÁ FERLI FYRIR STÆRD OG STAÐSETNINGU GATA Í PLÖTUR OG VEGGI
- SÖKKULSKAUT ERU SÝND Á SÖKKULSKAUTS-TEIKNINGUM RAFHÖNNUÐAR (TESLA)

**TÁKN:**

- TÁKNAR 2K12 VÍÐ VEGGENDA EÐA HURDARGÓT L=1000 NEMA ANNAÐ KOMI FRAM Á GRUNNMYND
- TÁKNAR STAÐSTEYPU
- TÁKNAR FORSTEYPU
- TÁKNAR 40mm ÞYNNINGU Í PLÖTU FYRIR STURTBOTNA

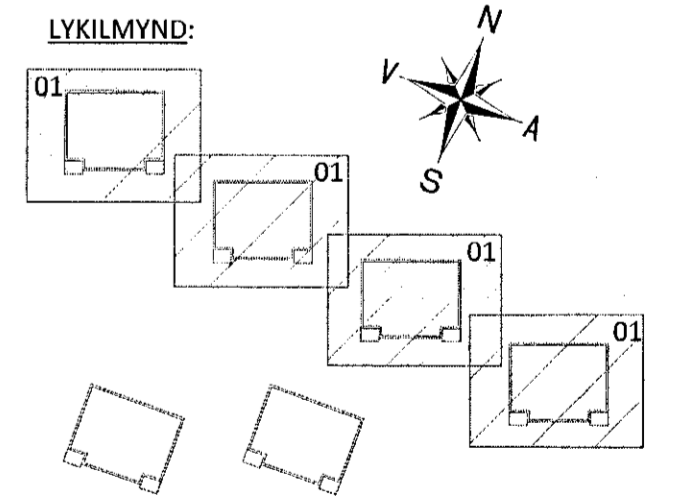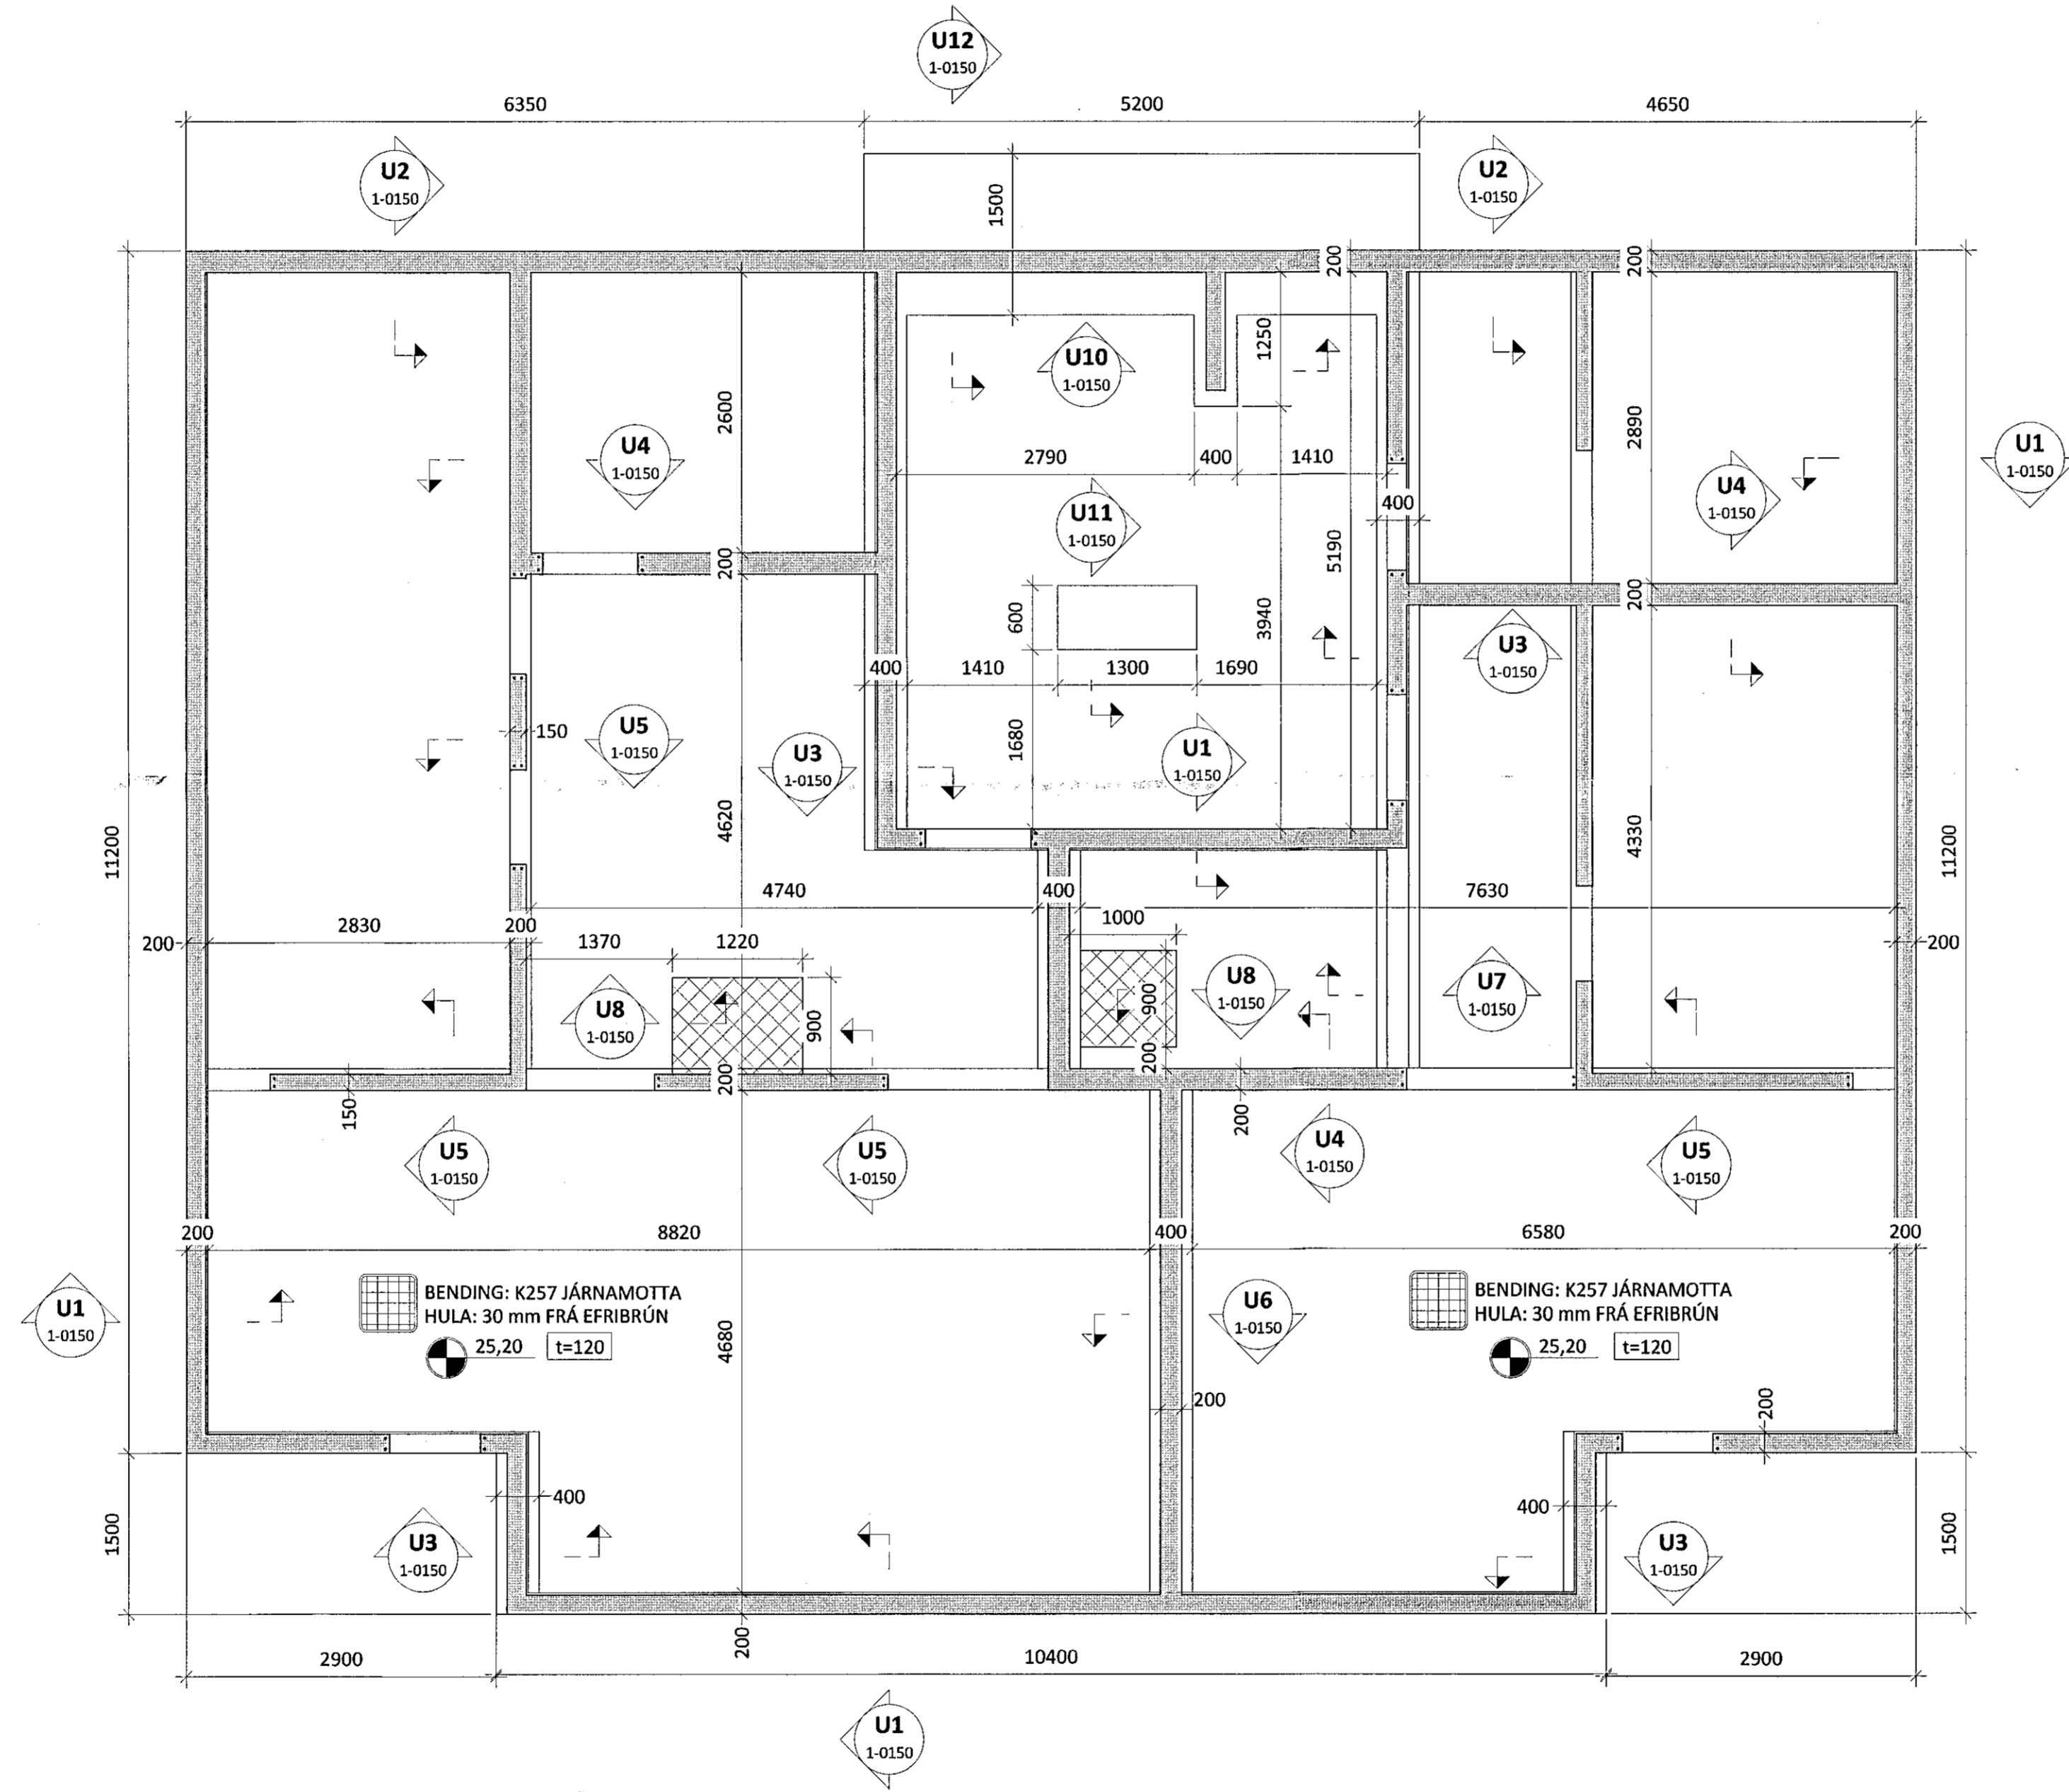

NR. DAGS LÝSING



**HRAUNSKARÐ 2-8**  
NÝBYGGINGAR HAFNARFJÖRÐUR  
BURÐARVIRKI UNDIRSTÖÐUR OG BOTNPLATA GRUNNMYND

SAMÞYKKT: *[Signature]* KT. 260172-3879  
HÖNNUÐUR YFIRFARÍÐ DAGS. ÚTG. DAGS. BREYT.  
ÁP sth@ferill.is ÞÓ 30.04.20  
MKV. (A1) VERKNR. 20028 TEIKN. NR. B-0101  
1 : 50