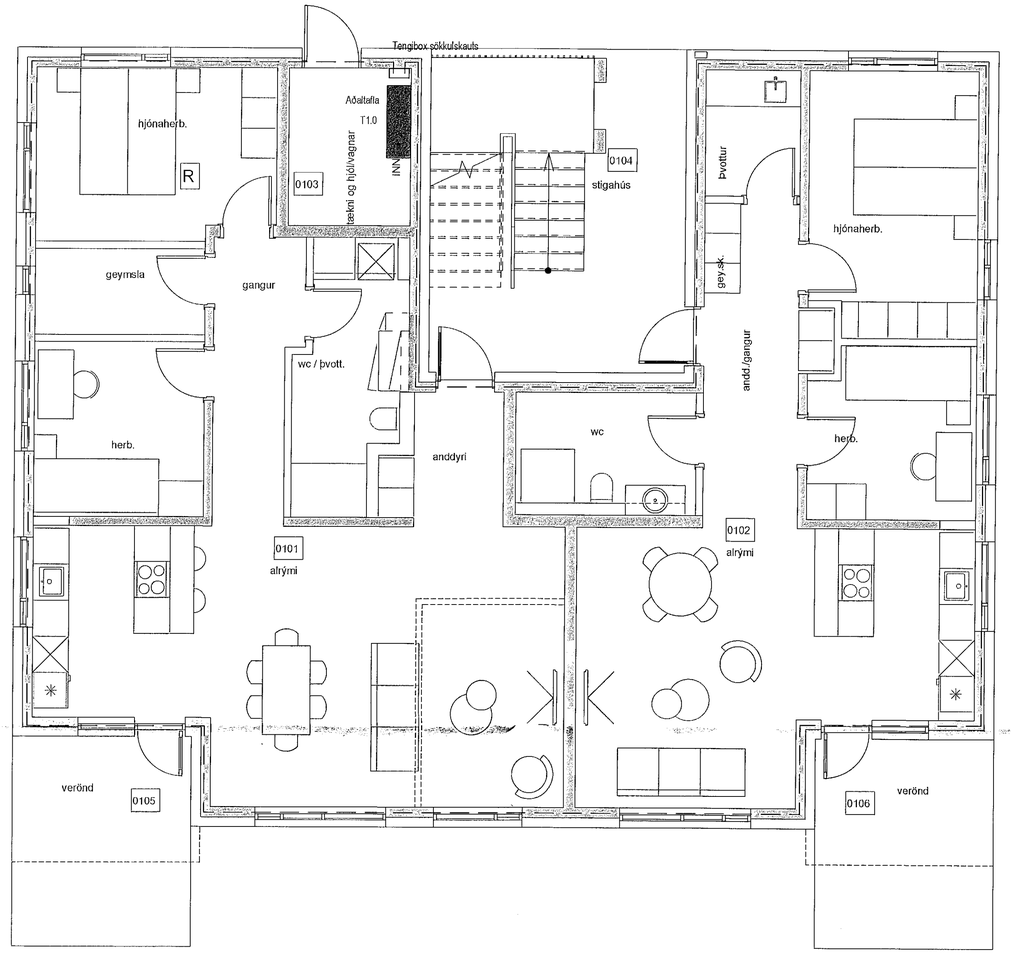

SKÝRINGAMYNDIR AF SÖKKULSKAUTI ERU EKKI Í MÆLIKVARÐA

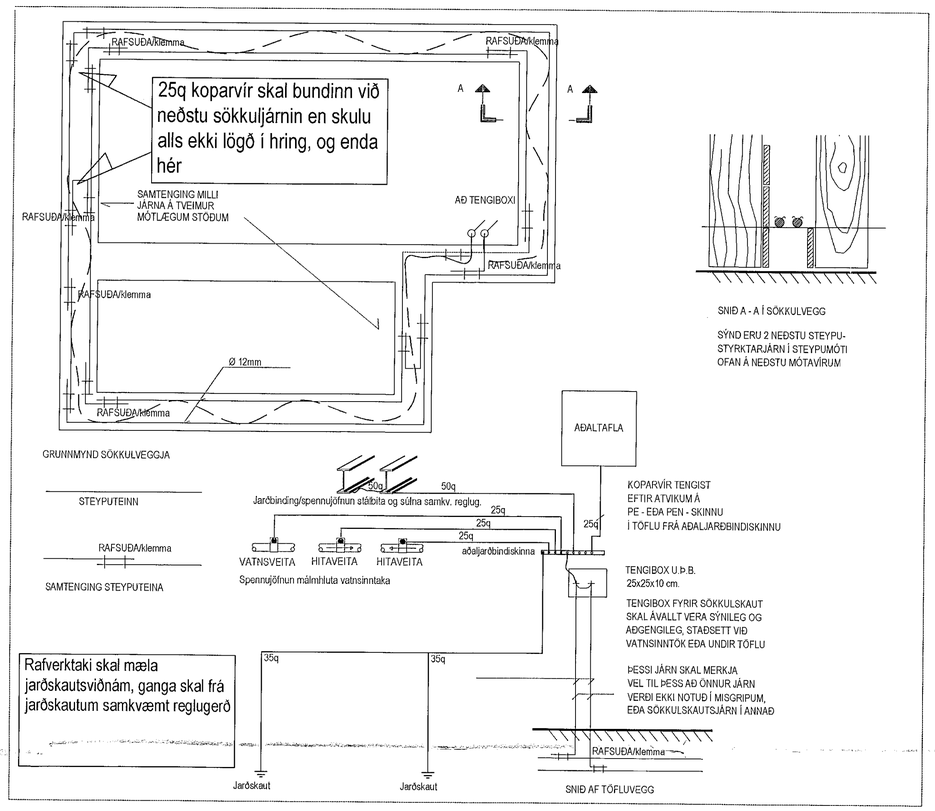

MÓTTEKIÐ
03. JÚLÍ 2020
f.h. Byggingarfulltrúans í Hafnarfirði

ÚTG.	DAGS.	ÚTGÁFUFERILL	HANNAÐ TEIKN. YFIRF.

0 1000 2000 3000 4000 5000
M 1:50 mm

LYKILMYND

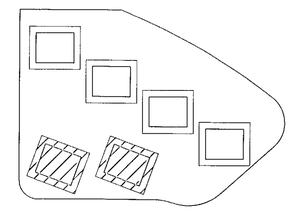

Mannvirki - Verknúmi: 2041-08 2105

TESLA ehf
Raflagna- og lýsingarhönnun
Svanbjörn Einarsson, kt.180265-3339
698-2624, svanbjorn@teslaehf.is

Skarðshlíð Reitur 7

Hraunskarð 2,4,6,8 og Hádegisskarð 4,6
221 Hafnarfjörður

Rafkerfi

Jarð- og sökkulskaut - Hádegisskarð 4 og 6
Grunnmynd og skýringar, MHL 05-06

TEIKNINÚMER	BLAÐSTÆRÐ	HANNAÐ:	SVE
20200227.1	A1	TEIKNAÐ:	HMH
R_0114		YFIRFARIÐ:	SVE
DAGS:	MÆLIKVARÐI		ÚTGÁFA
24.04.2020	1:50		A

Dagsetning aðalupdrátar: 2020.04.22
Hönnuður: Svanbjörn Einarsson kt.180265-3339
Hönnunarstjóri: Jóhann Ingi Jónsson Kt. 090982-3549

I:\verkefnamöppur\2020.02.27 skarðshlíð reitur 7\4. vinnslugögn\Teikningar\R_0114.dwg