


ADALHÖNNUÐUR:

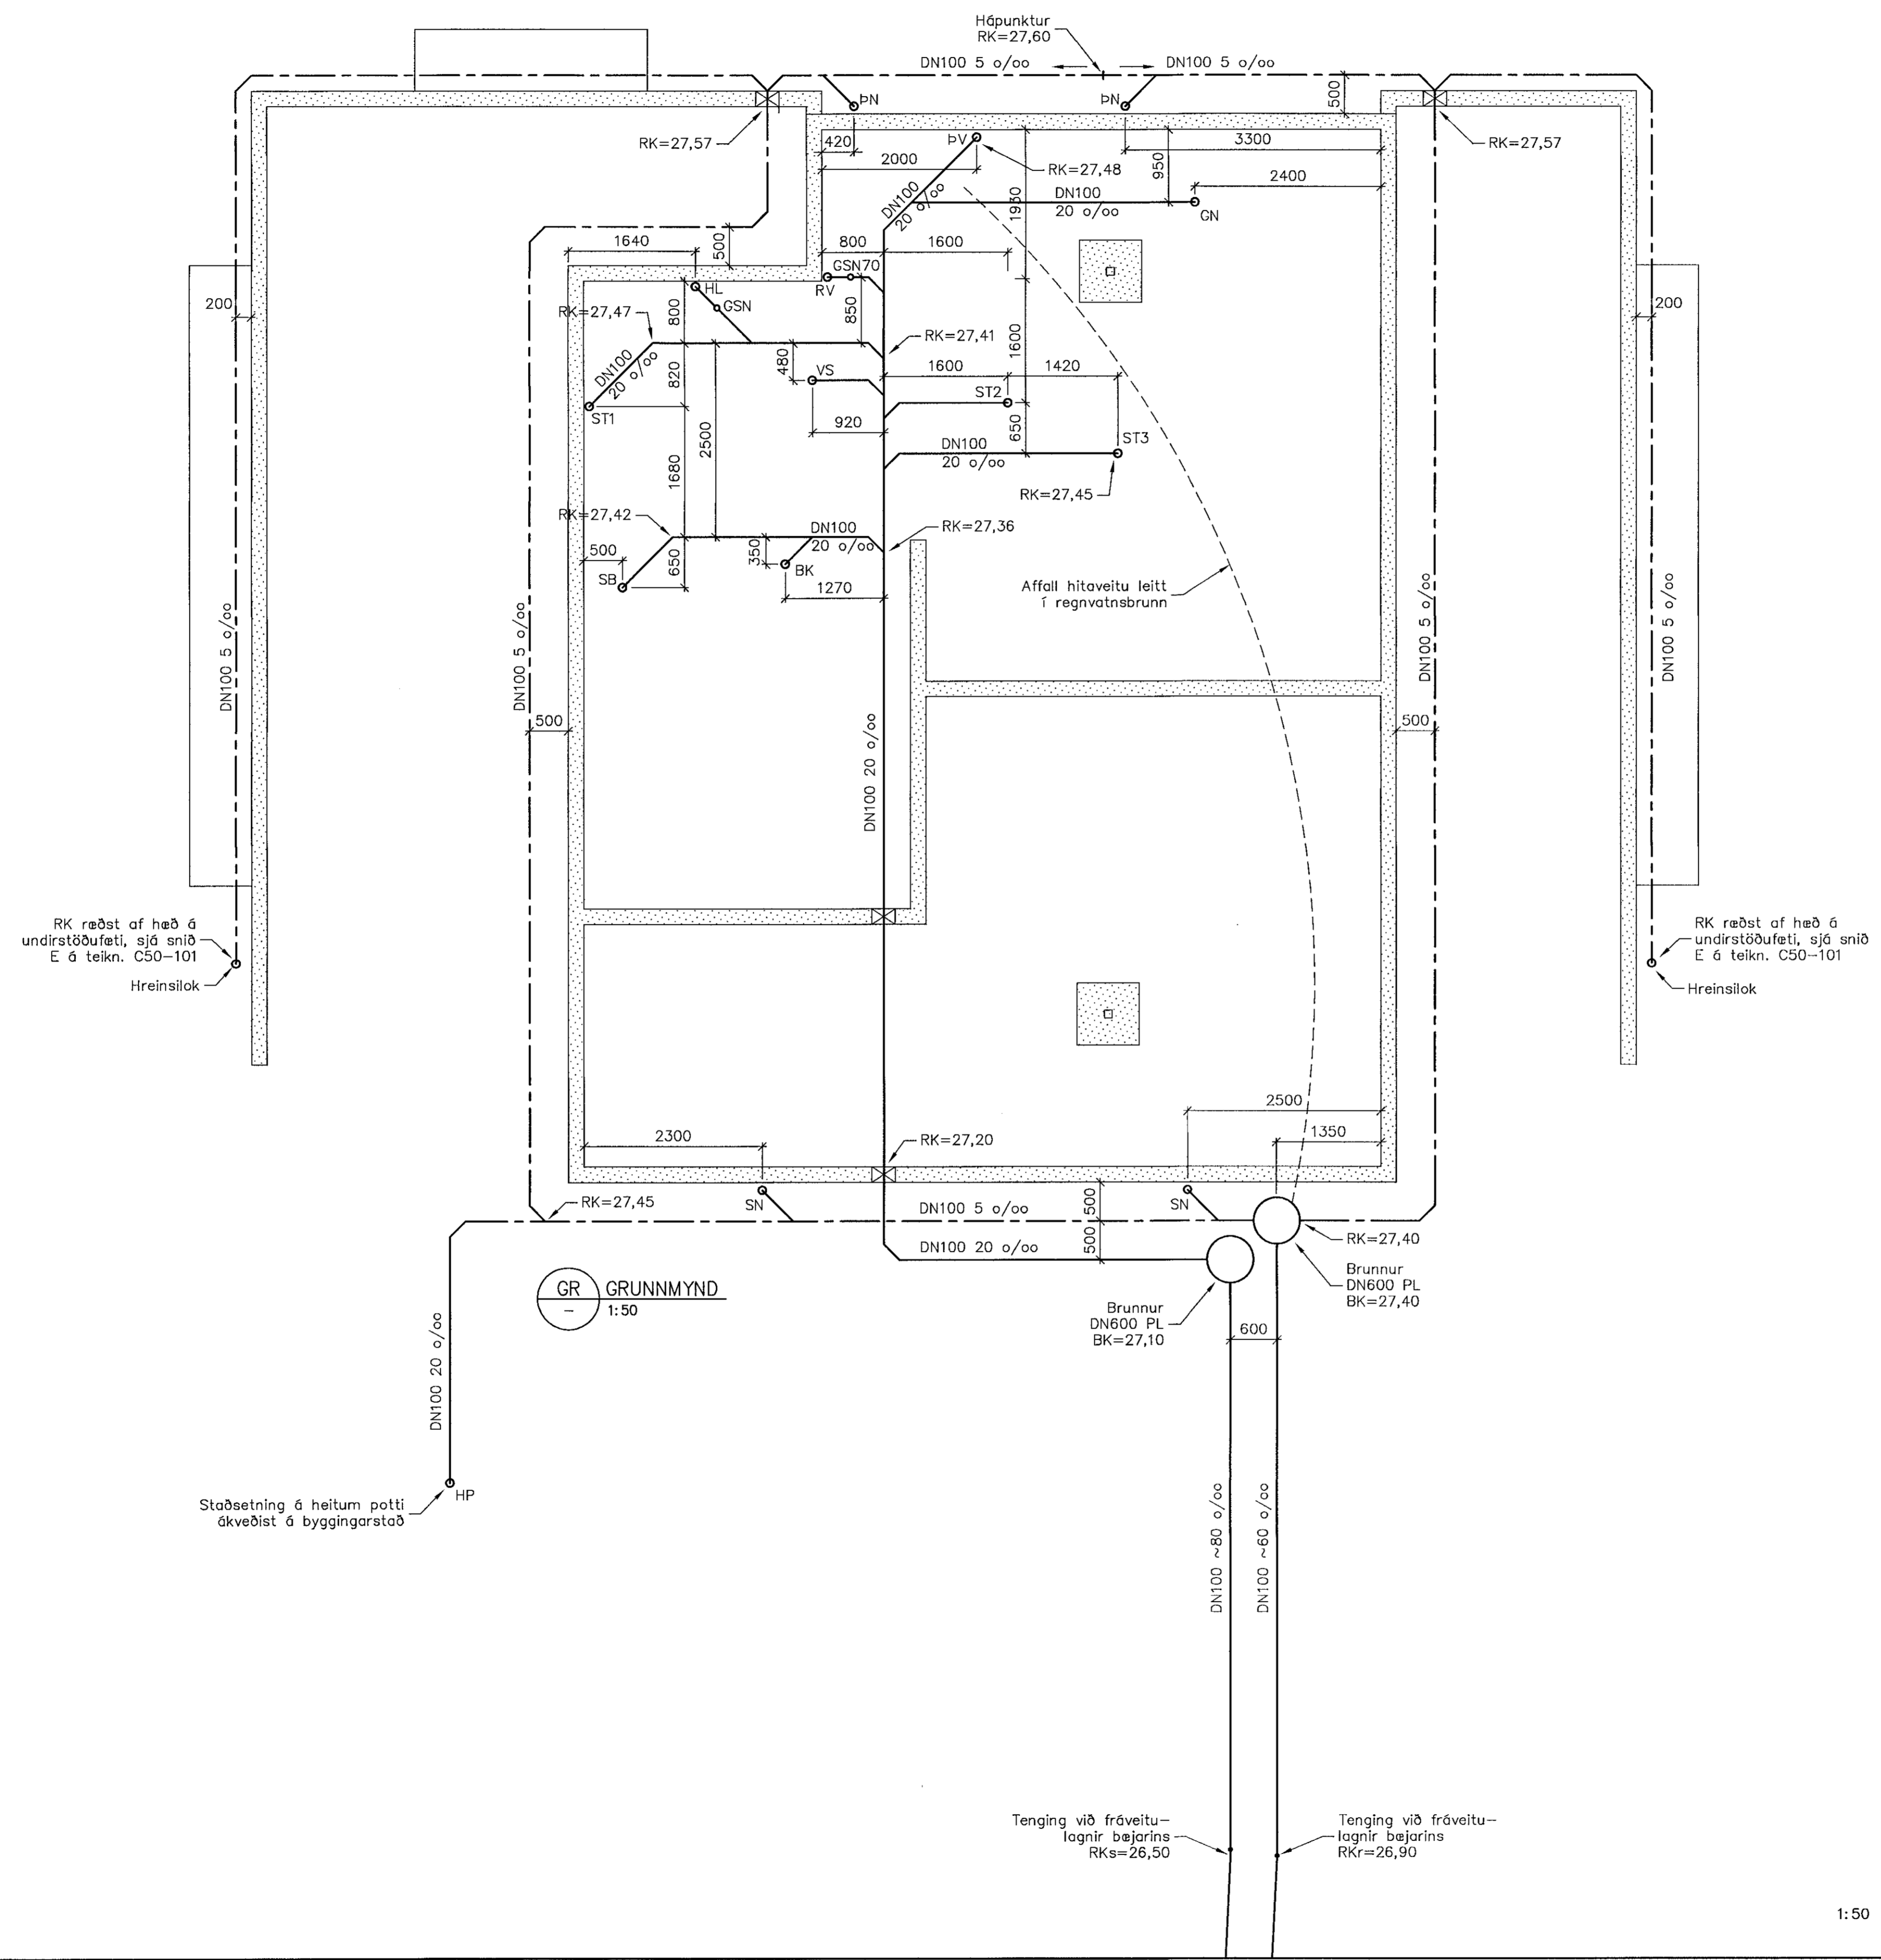

**Skýringar:**

**Almennt:**

Allt efni í frárennslislagnum skal vera vottað.

Fráveitulagnir í jörðu eru úr PVC. Fráveitulagnir ofan botnplötu skulu vera hjóðdempandi PP fráveitulagnir.

Þess skal gætt að láréttar lagnir í jörðu hvíli ekki á múffutengingum.

Þar sem lagnir fer í gegnum sökkul skal setja styrktarhólk.

Þar sem stútar koma upp úr gólfplötu skal setja stökk (200x200 mm).

Setja skal lok á alla stúta og skulu þau vera 150 mm undir efri brún plötu.

Undir, meðfram og yfir lagnir skal fylla með 150 mm sandlagi áður en fyllt verður endanlega í skurð.

Ómerktar lagnir í grunnu eru DN100 lagnir.

Hámarkshalli er 300 o/oo og halli sem leitast skal eftir að leggja er 20 o/oo nema annað sé tekið fram.

90° hné undir botnplötu skal gert með 2x45° hnjórn.

Frágangur og vinna við allar lagnir skal vera í samræmi við gildandi stöðla og reglur.

**Tenging hreinætistækja:**

Hreinætistæki eru tengd með PP-plastþípum með gúmmíþéttihringjum.

**Þrífteki:**

- BK - Baðkar
- EV - Eldhúsvaskur
- HL - Handlaug
- RV - Ræstivaskur
- SB - Steypibað
- VS - Vatnssalerni
- ÞV - Þvottavél

**Aðrar skammstafanir:**

- GSN - Gegnumstreymisniðurfall
- GN - Gólfniðurfall
- PL - Plast
- RK - Rennsliskóti
- ST - Stæmni milli hæða
- ÞN - Þakniðurfall
- SN - Svalaniðurfall

— Skólp  
- - - - - Jarðvatn/Regnvatn




www.verkis.is - sími: +354 422 8000

SAMPYKKT: Guðmundur Ámundason 090954-2459  
ga@verkis.is

A 2020-06-08 VINNUTEIKNING ÁKG ÁKG VE GAM  
ÚTG DAGS SKÝRINGAR TEIÐ HANN RÝNT SAMP

MALARSKARÐ 6, HAFNARFIRDI  
Einbýlishús  
Lagnir  
Fráveitulagnir  
Grunnmynd

VERKIFANG TEIKNING M41-101 A

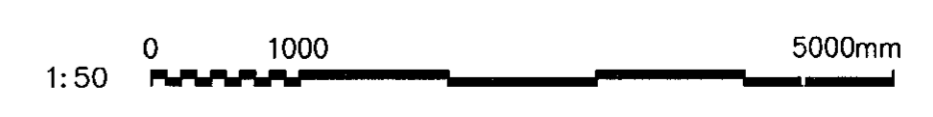

© Öll rétt og áhrifun tekið tillit til, að hluta eða í heild er höfð skráð og er höfð höfundur.