

Sambýkkt þann
02. júlí 2020
Byggingafræðingur í Hafnarfirði

ADALHÖNNUÐUR:

Skýringar:

Almennt:

Allt efni skal vera vottað.
Allar neysluvatns- og hitalagnir skulu vera PEX, lagðar í ídráttarrörum. Tengistykki skulu vera frá sama framleiðanda.
Allir stæmmar og lagnir að þeim skulu vera PP.
Frágangur og vinna við allar lagnir, sem og þrýstiprófun, skal vera í samræmi við gildandi staðla og reglur.

Staðsetning hreinlætistækja, sjá arkitektateikningar.

Stærðir lagna:

Neysluvatnslagnir að stökum tækjum skulu vera $\phi 16 \times 2,2 \text{ mm}$, nema $\phi 20 \times 2,8 \text{ mm}$ að BK og SB.
Stofnlagnir neysluvatns skulu vera $\phi 20 \times 2,8 \text{ mm}$.
Stofnlagnir gólfhita skulu vera $\phi 28 \times 4,0 \text{ mm}$.

Legu lagna:

Neysluvatnslagnir skulu lagðar við einangrun undir gólfplötu í ídráttarrörum og þaðan í létum veggjum að tækjum. Lagnir fyrir kalt vatn skal leggja undir einangrun en lagnir fyrir heitt vatn skal leggja ofan á einangrun.

Gólfhitagagnir efri hæðar skulu lagðar upp vegg neðri hæðar, í gegnum göt í gólfplötu efri hæðar og þaðan í flögn á gólfplötu efri hæðar.

Lagnir að stökum tækjum skal leggja í veggþykkningum frá T-stykkjum á stofnlögn.

Lagnir að ofnum eru PEX lagnir með súrefnisvörn í ídráttarrörum.

Tenging hreinlætistækja:


Hreinlætistæki eru tengd með PP-plastrípum með gámmíþéttihringjum.

Þríftekki:

- | | |
|--------------------|--------------------|
| BK - Baðkar | SB - Steypibað |
| EV - Eldhúsvaskur | UPV - Uppþvottavél |
| HL - Handlaug | VS - Vatnssolerni |
| HP - Heitur pottur | PV - Þvottavél |
| RV - Ræstivaskur | |


Aðrar skammstafanir:

- GN - Gólfniðurfal
- GSN - Gegnumstreymisniðurfal
- RK - Rennisiskóti
- SN - Svalandiðurfal
- ST - Stæmmi milli hæða
- PN - Þakniðurfal

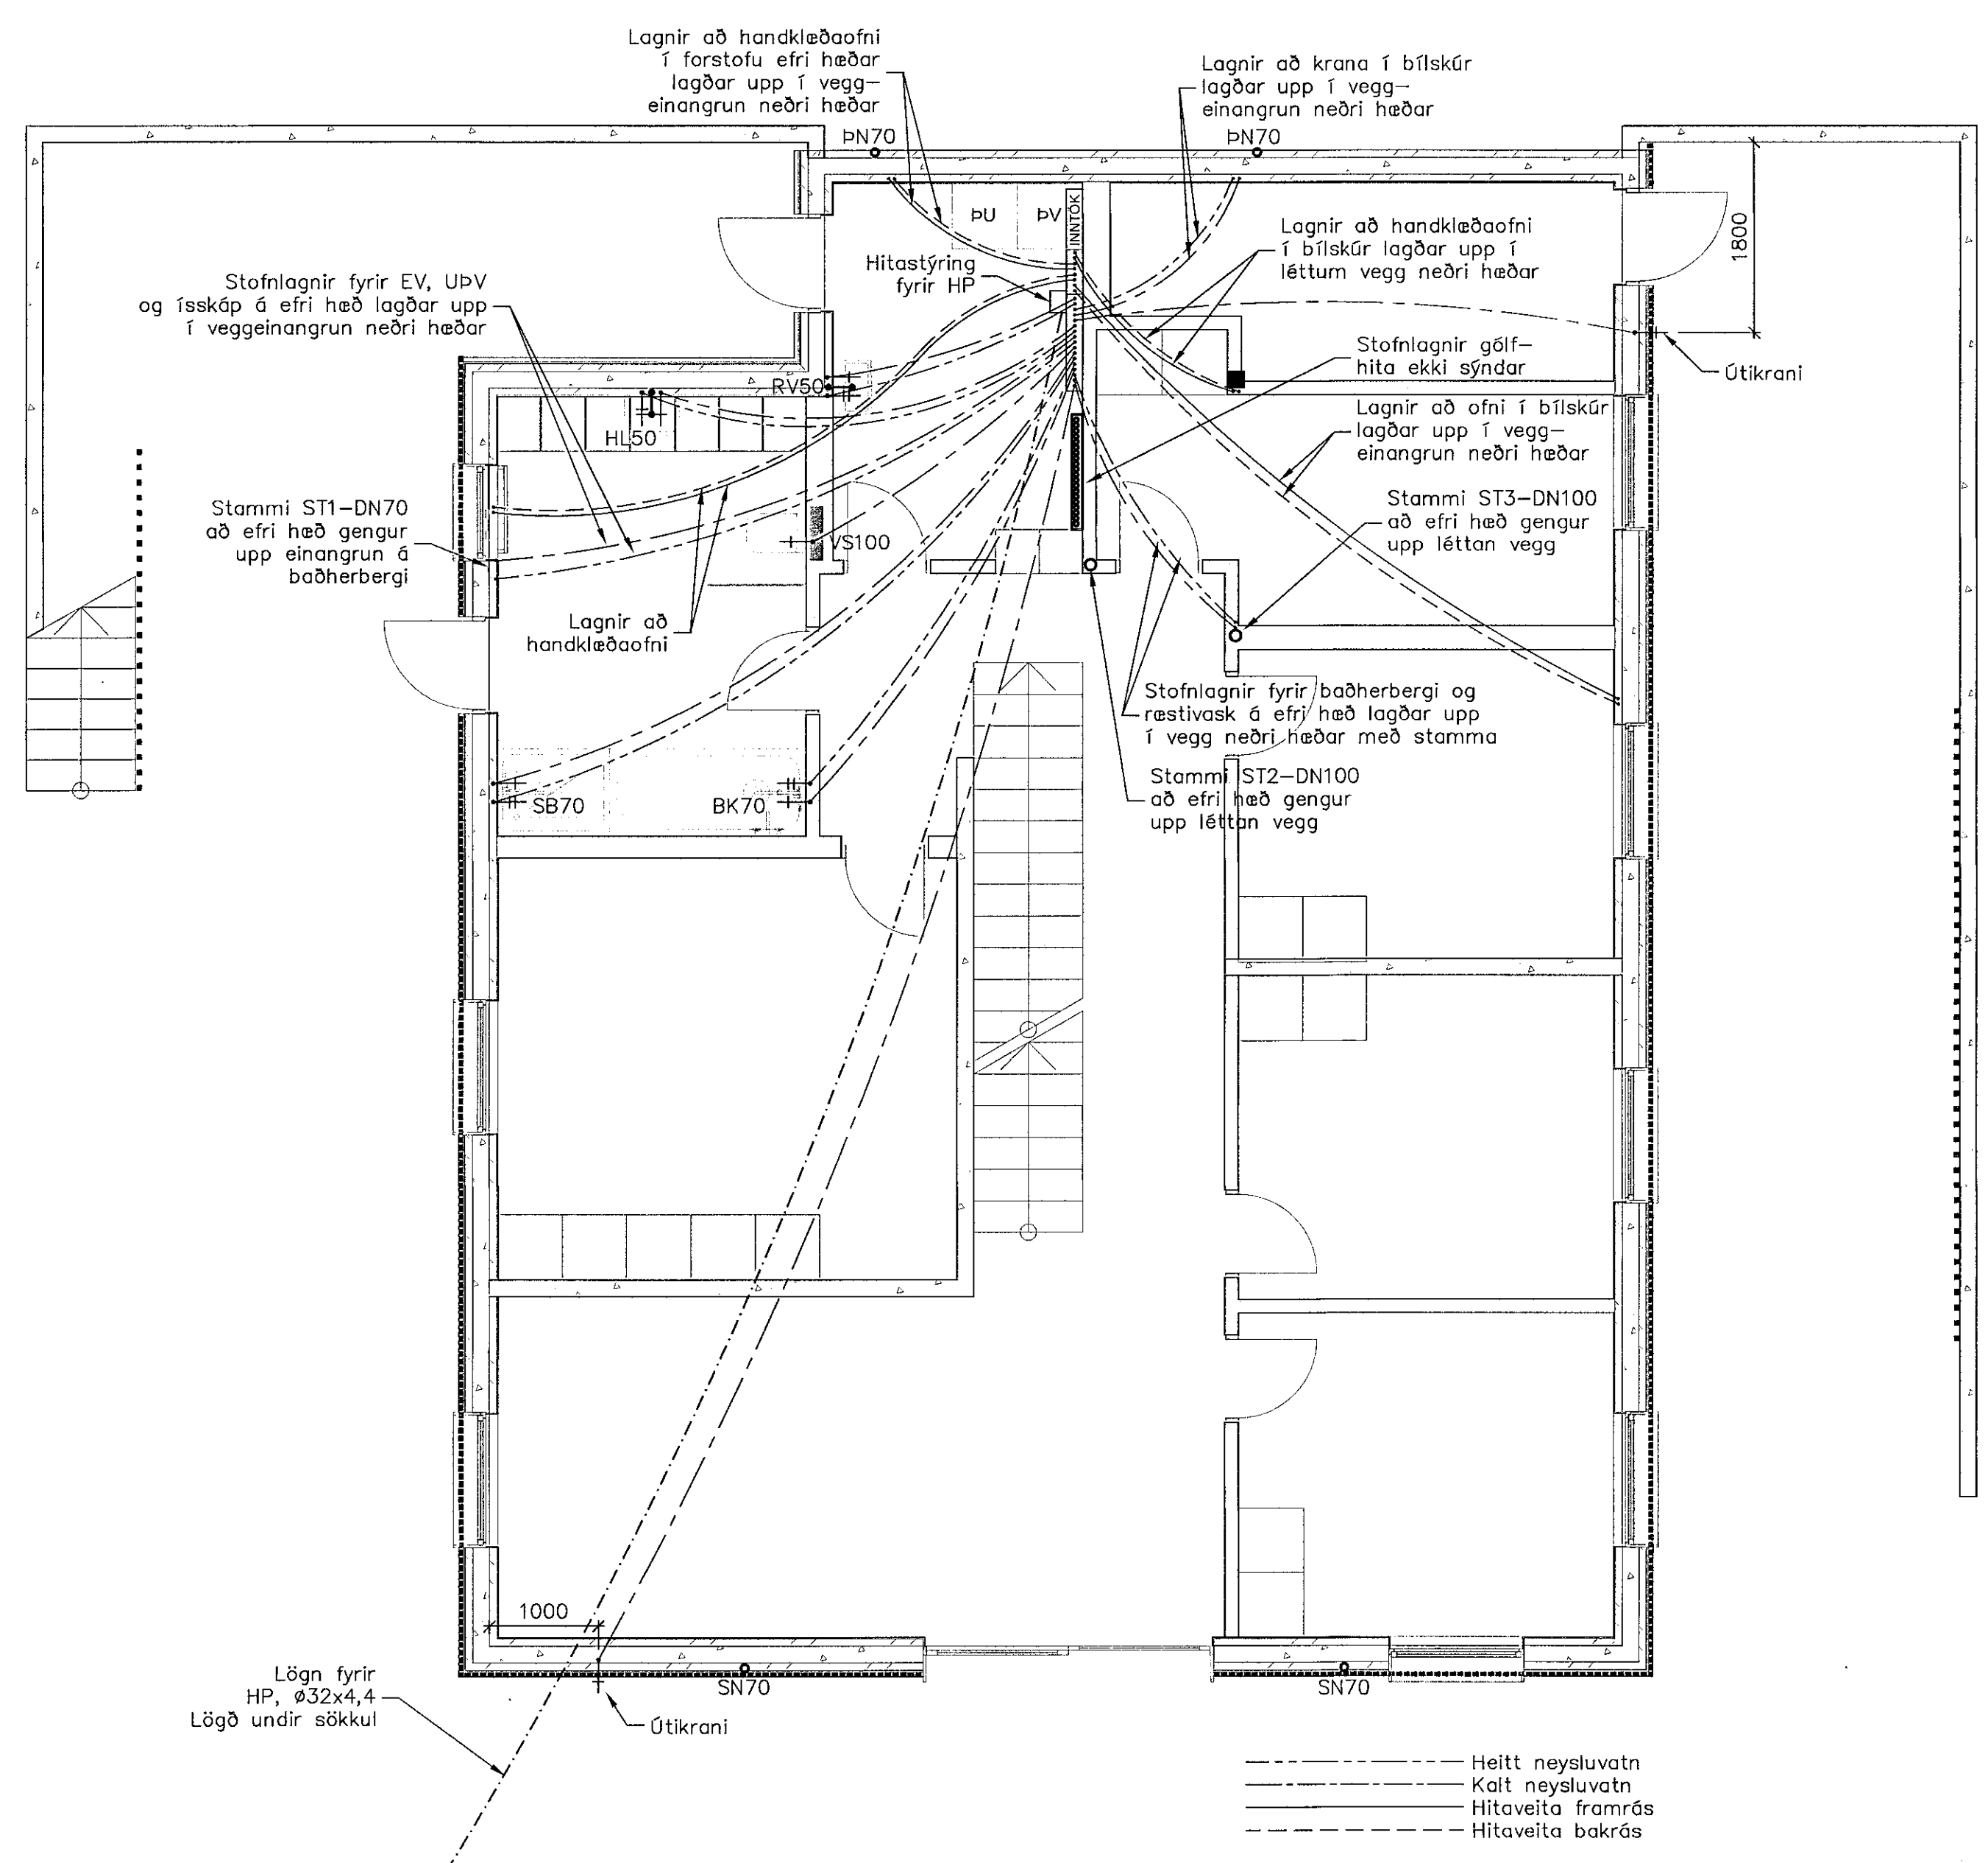

Lögn fyrir HP, $\phi 32 \times 4,4$
Lögð undir sökkul

GR GRUNNMYND
1:50

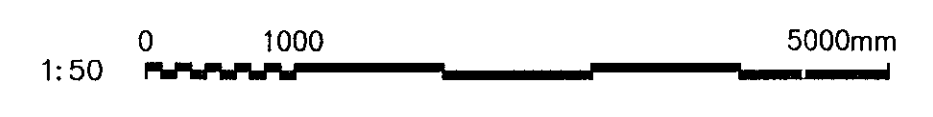

www.verkis.is - sími: +354 422 8000

SAMBÝKKT: Guðmundur Ámundason 090954-2459
ga@verkis.is

A 2020-06-08 VINNUTEIKNING ÁKG ÁKG ÞÆ GÁM
ÚTG DAGS SKÝRINGAR TEIK HANN RÝNT SAMÞ

MALARSKARD 6, HAFNARFIRÐI
Einbýlishús
Lagnir
Neysluvatns- hita- og hreinlætislagningar neðri hæðar
Grunnmynd

VERKIFANG TEIKNING M42-101 A

© Öll rétt og öflun teikningar, að hluta eða í heild er höfð skriflega lagfi höfundar