
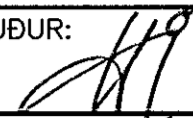


Sampykki þann  
02. Júlí 2020  
Byggingulurðinn í Hafnarfirði

ADALHÖNNUÐUR: 

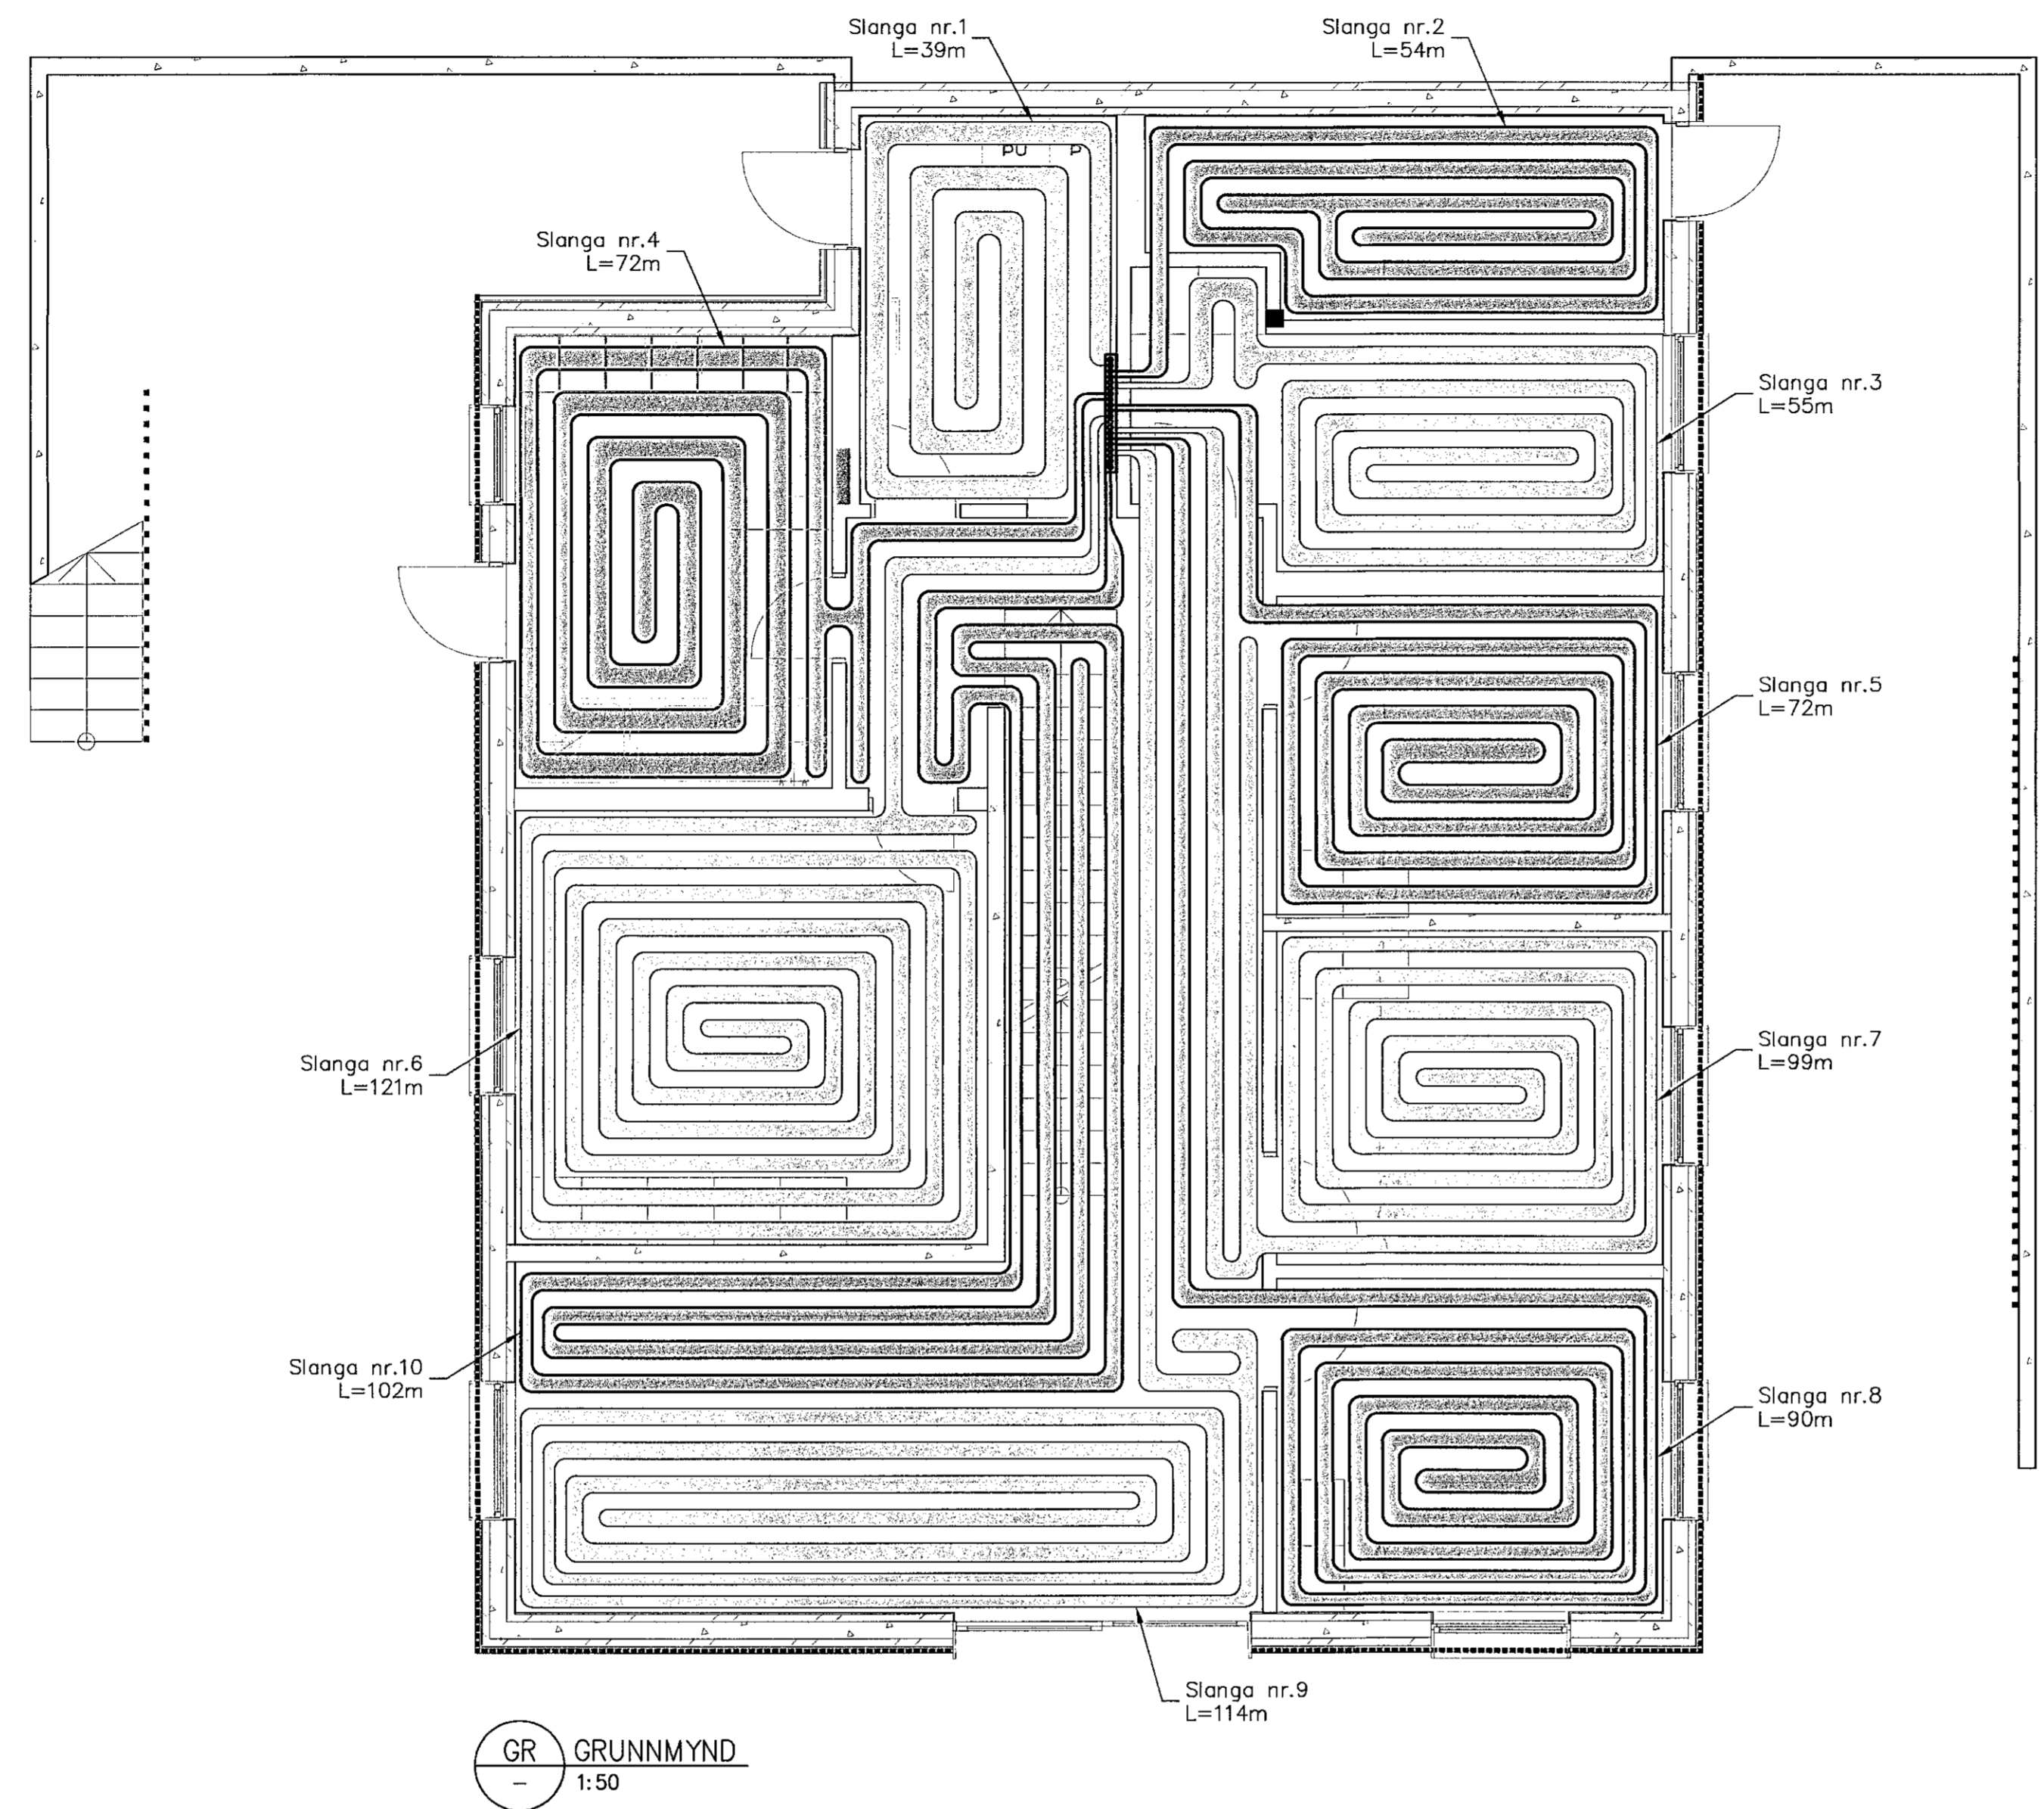

GR GRUNNMYND  
1:50

**Skýringar:**

**Almennt:**

Allt efni skal vera vottað.  
Gólfhitagagnir eru  $\varnothing 20$  mm PEX lagdir í þrýstiflokk PN6 og steypast inn í plötu neðri hæðar. Tengistykki skulu vera frá sama framleiðanda. Steypuhúla yfir laginnar skal vera umk. 40 mm.  
Leitast skal eftir að hafa innsteyptan hluta laganna án tengistykkja. Séu tengistykki í steypu skulu þau vafin með einangrunarbandi þannig að þau komist ekki á snertingu við hana.  
Setja skal hífðarrör þar sem lagdir fara í gegnum vegg eða hurðargöt.  
Hvergi má nota svartar eða galvanhúðaðar stöðlagdir.  
Frágangur og vinna við gólfhitagagnir, sem og þrýstiprófun, skal vera í samræmi við gildandi staðla og reglur.

**Legu gólfhitagagna:**

Bil á milli gólfhitagagna er almennt 150 mm, en 200 mm á flísalögðum rýmum. Þetta skal bil á milli lagna meðfram útveggjum um 50 mm á 0,5 m svæði.  
Gólfhitagagnir eru lagðar ofan á járngrind plötu. Tryggilega skal festa laginnar niður þannig að ekki sé hætt á að þær fljóti upp þegar steyp er yfir þær.  
Þar sem lagdir fara undir innvegg skal merkja staðsetningu þeirra þannig að trygg sé að þær verði ekki gataðar þegar veggjum er komið fyrir.  
Gólfhitagagnir samsíða innveggjum skulu liggja minnst 5 cm frá þeim.

**Hitastillar í rýmum:**

Staðsetningar hitastilla skulu ákveðnar á staðnum að teknu tilliti til m.a. innréttinga og sálargæsla. Staðsetja skal hitastilla í 1,5 m hæð frá gólf, þar sem sál skín ekki.  
Nota skal þröðlausar eða beintengdar hitastilla. Ef nota á beintengda hitastilla skal leiða að þeim rafmagnsrör frá stjórnþáðni og setja tengidósir í vegg.




www.verkis.is - sími: +354 422 8000

SAMPYKKT: Guðmundur Ámundason 090954-2459  
ga@verkis.is  
Kt. 090954-2459

A 2020-06-08 VINNUTEIKNING ÁKG ÁKG AÆ GÁM  
ÚTG DAGS SKÝRINGAR TEIÐ HANN RÝNT SAMP

MALARSKARÐ 6, HAFNARFIRÐI  
Einbýlishús  
Lagnir  
Gólfhitagagnir neðri hæðar  
Grunnmynd

VERKFANG TEIKNING M43-101 A

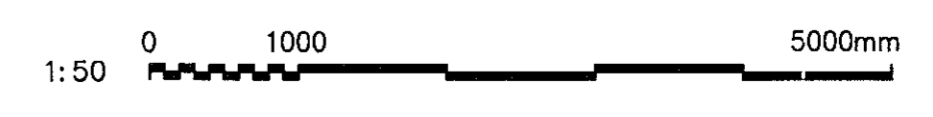

© Öll eðrot og ótrúan tölningur, að hluta eða í heild er höfð skriflegu leyfi höfundar