


Sambýkt þann
19. Júní 2020
Byggingarfulltrúin í Hafnarfirði

TRÍPÓLÍ ARKITEKTAR
ANDRÍ G. L. ANDRÉSSON KT. 260172-3879
SÉRUPPÁTTUR ER Í SAMRÆMI VÍÐ ADALUPPDÁTTI.
VERKNR: 102 DAGS: 09.02.2020

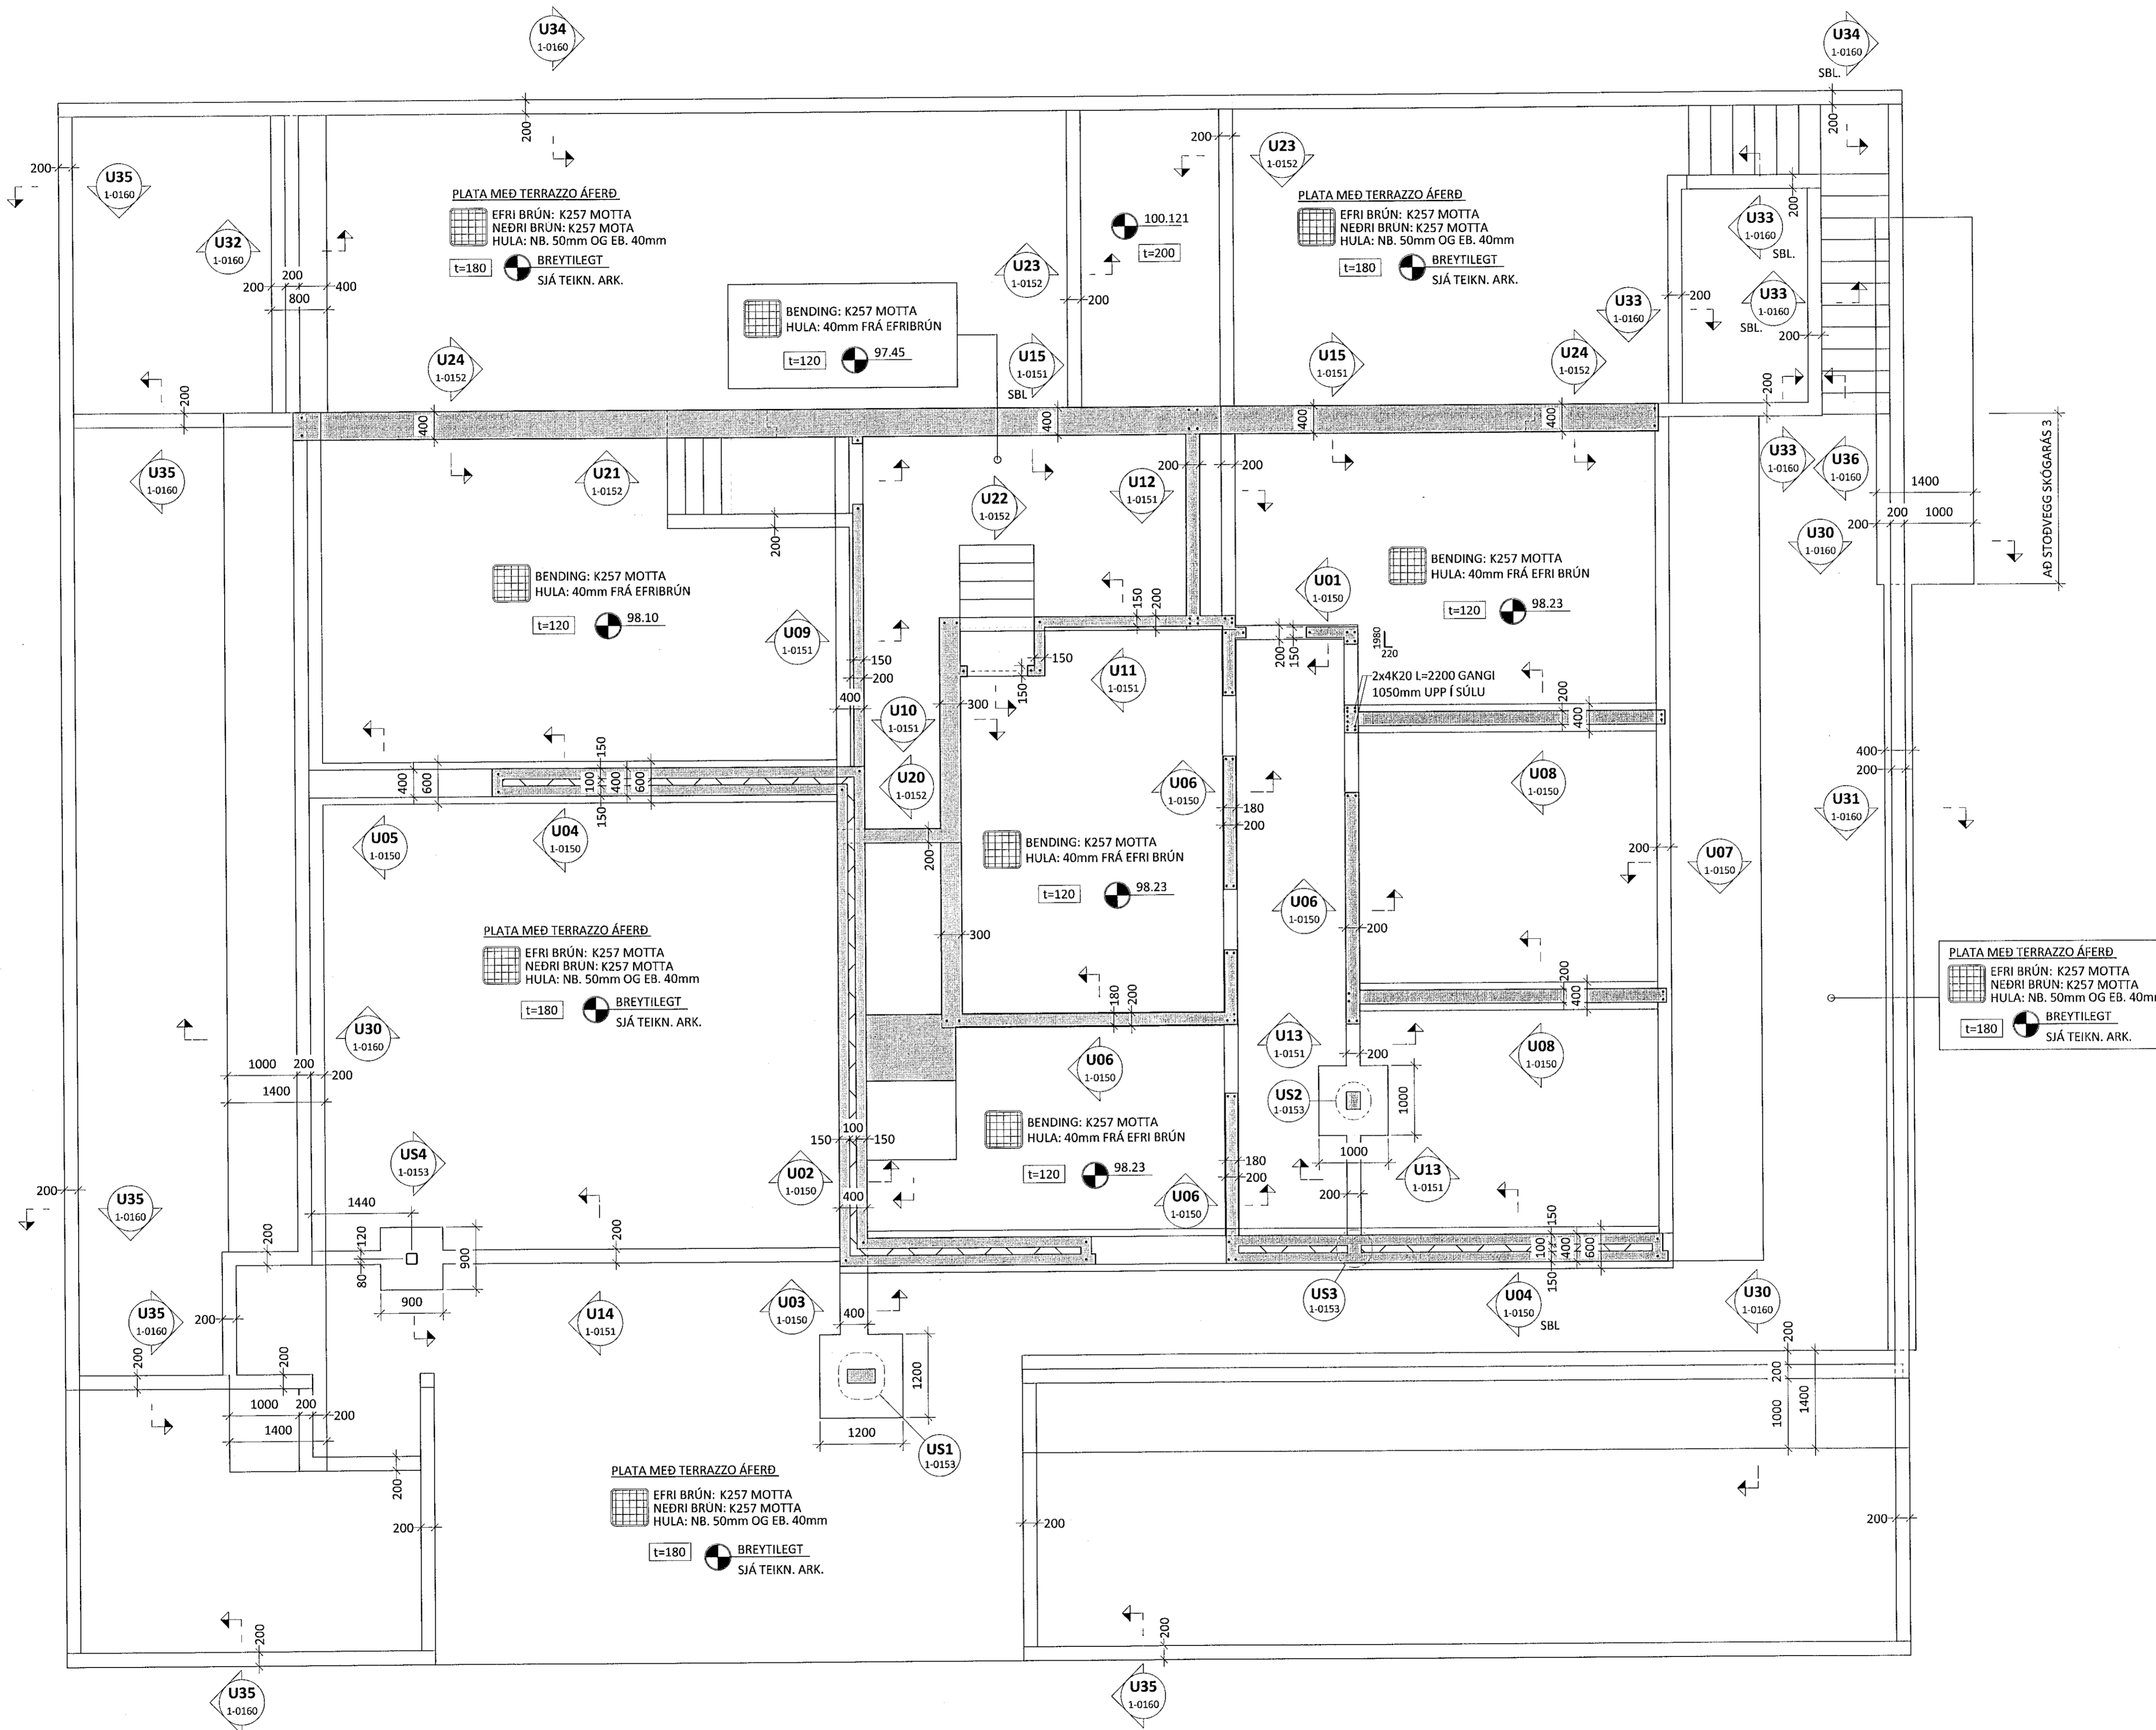

SKÝRINGAR:

- ÖLL MÁL ERU Í MILLIMETURUM OG ALLIR KÓTAR ERU Í METRUM - UPPGEFNIÐ KÓTAR Á GRUNNMÝNDUM ERU ALLTAF MÍÐADIR VÍÐ EFRI BRÚN STEYPU
- SJÁ TEIKNINGU 1-0000 FYRIR ALMENNAR SKÝRINGAR
- SJÁ TEIKNINGAR ARKITEKTA FYRIR STAÐSETNINGU VEGGJA.
- UNDIRSTÖÐUR ERU GRUNÐAÐAR Á BURÐARHEFUM JARÐVEGSPÚÐA ALMENNAR SKÝRINGAR
- LEYFILEGUR ÞRYSTINGUR Á JARÐVEGSPÚÐA ER 0,5MPa Í BROTMARKAÁSTANÐI OG 0,7MPa Í JARÐSKÁLFTA: (1,0° EIGNP.+1,3° NOTÁLAG+0,26° SNJÓÁLAG) (+1,0° EIGNP.+0,15° NOTÁLAG+0,2° SNJÓÁLAG +1,0° JARÐSKJÁLFTAÁLAG)
- UNDIRSTÖÐUR SKULU ÚTSETTAR EFTIR STEYPU TEIKNINGUM ARKITEKTA
- GERA SKAL GÖT Í SÖKKLA Í SAMRÆMI VÍÐ GRUNNLAGNA- OG GATAPLANSTEIKNINGAR FRÁ FERLI
- SJÁ GATAPLÖN FRÁ FERLI FYRIR STÆRD OG STAÐSETNINGU GATA Í PLÖTUR OG VEGGI
- SÖKKULSKAUT ERU SÝND Á SÖKKULSKAUTS-TEIKNINGUM RAFHÖNNUÐAR
- OFAN Á STEYPTAR INNIBOTNPLÖTUR KEMUR 70mm TERASO. SLÍTA SKAL TENGLS STEYPU OG TERRAZZO SKV. TEIKNINGUM ARKITEKTS.

TÁKN:

- BENDING ÚR PLÖTU Í VEGGENDA. EINN PUNKTUR TÁKNAR K12 VINKIL SEM GANGUR FRÁ NEDRI GRIND UNDIRSTÖÐU OG SKEYTIENGD UPP Í VEGG. TVEIR PUNKTAR TÁKNA 1stk BAULUR K12 SEM GANGA FRÁ NEDRI GRIND UNDIRSTÖÐU OG SKEYTIENGD UPP Í VEGG. 3 PUNKTAR TÁKNA 1stk BAULUR + VINKIL SEM GANGA FRÁ NEDRI GRIND UNDIRSTÖÐU OG SKEYTIENGD UPP Í VEGG. GILDIR NEMA ANNAD SÉ TEKID FRAM Á GRUNNMÝND
- TÁKNAR STAÐSTEYPU

SKEYTIENGDIR JÁRNA:

PVERMÁL STANGA:	10	12	16	20	25
SKEYTIENGD:	450	550	800	1050	1350

TRÍPÓLÍ ARKITEKTAR
ANDRÍ G. L. ANDRÉSSON // KT. 260172-3879

NR. DAGS LÝSING



SKÓGARÁS 1 HAFNARFJÖRÐUR
NÝBYGGING

BURDARVIRKI
UNDIRSTÖÐUR OG BOTNPLATA
GRUNNMÝND

SAMPYKKT: *Andri G. L. Andrejsson* KT. 260172-3879
HÖNNUÐUR YFIRFARIÐ DAGS. ÚTG. DAGS. BREYT.
MHÁ magnus@ferill.is PÓ 12.06.20
MKV. (A1) VERKNR. 20022 TEIKN. NR. 1-0101 BREYT.
1:50
Ferill ehf. Mörkin 1. 108 Reykjavík Sími: 575 1600 www.ferill.is