



Samþykkt þann
03. Júlí 2020
Bygginguvaldinn / Hafnarfirði

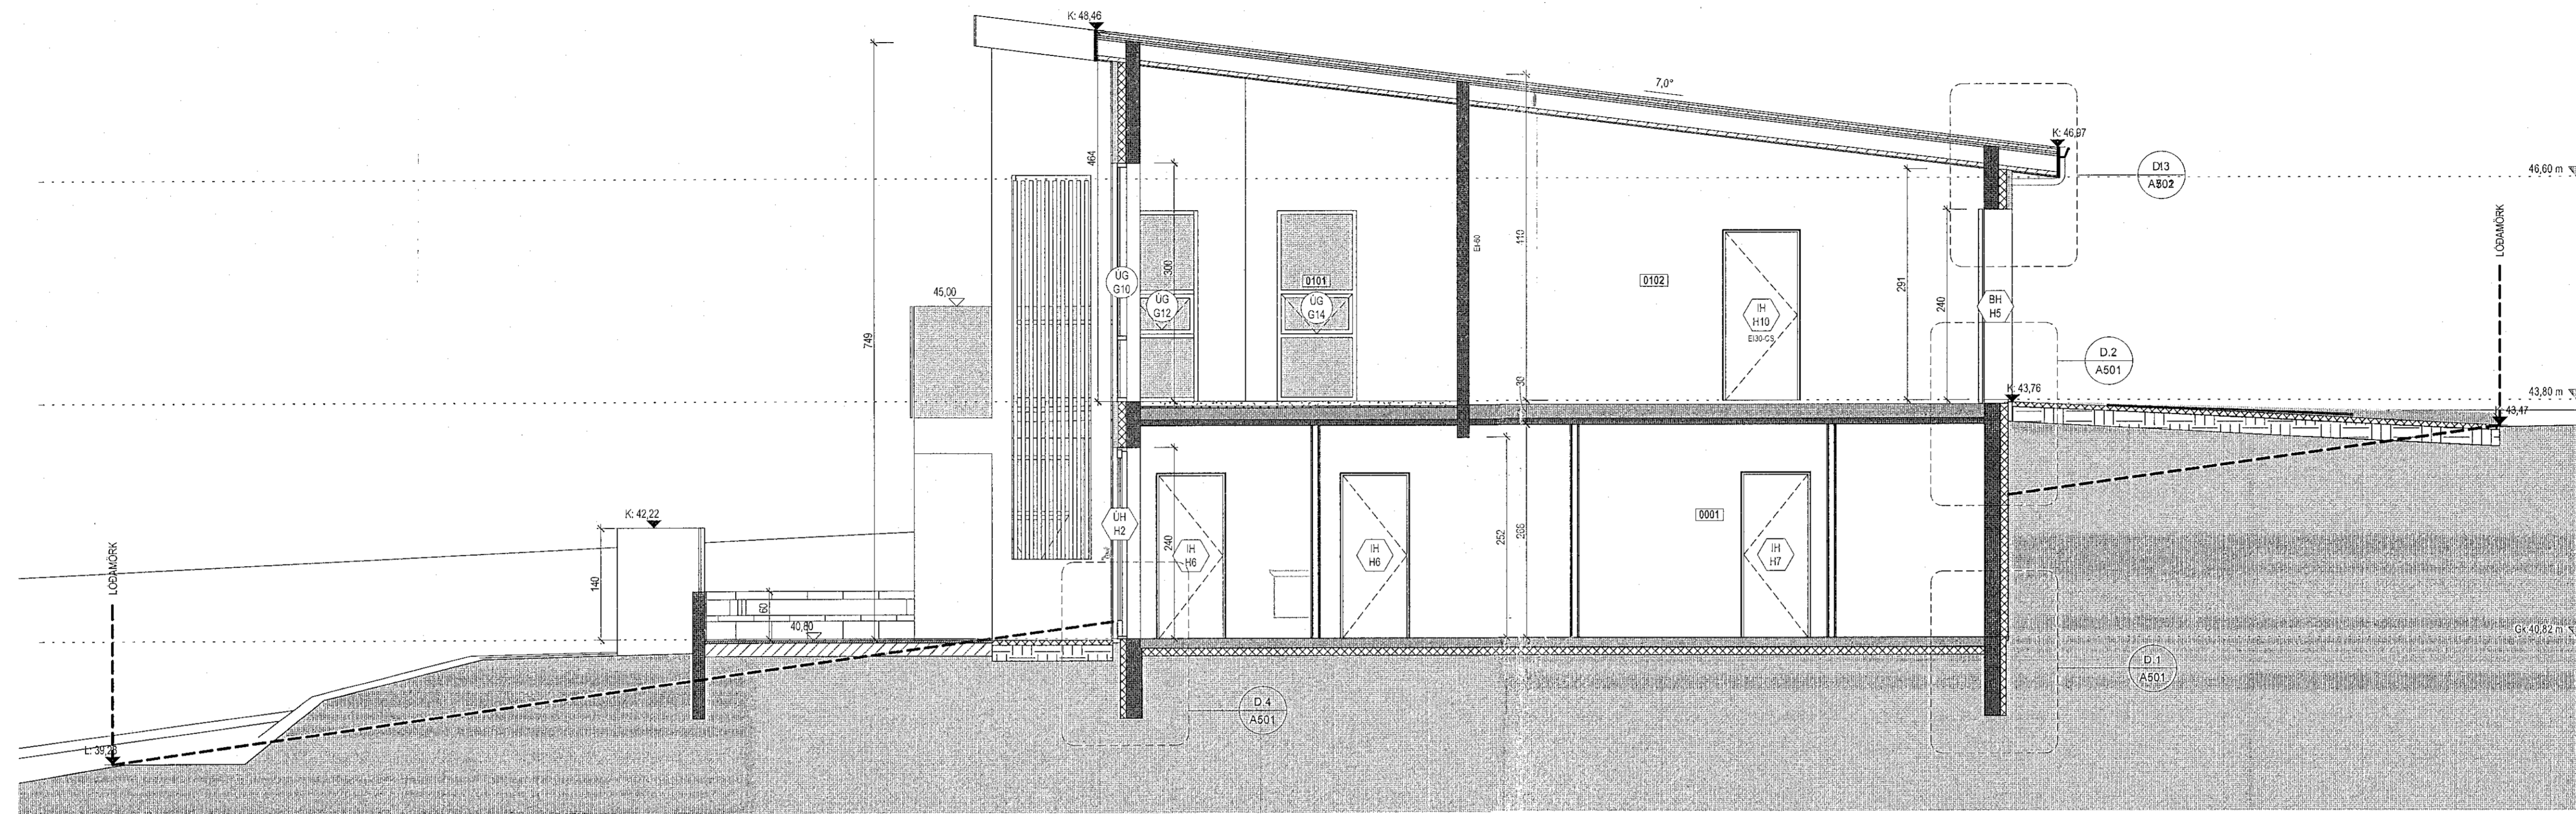

Snið 1
1:50


Tákn

GN	= Gólfúrufall	Brunatákn
PN	= Pakkúrufall	Veggir og hæðaskil
SN	= Svöluúrufall	E30
LR	= Loftrásling	A-EI60
VLR	= Völrúin loftrásling	A-EI120
FK	= Flókassar	RE100
NL	= Neyðstíja	RE120
BO	= Björgunarpop	A-REIM120
R	= Reykjalýpari	Hurðir
HSL	= Hlándúkkvæðni	E30-CS
ÚT	= Merkur útgangur	E30-CS
HV	= Hítavella	E60-CS
VV	= Vöðsvella	Gluggar
SR	= Ráfnsgsvella	E30
ÚK	= Úskranir	
DS	= Dyssirni	
BS	= Byssirni	
IS	= Fellingstígl við björgunarpop	
IS	= Brunaslanga	
IS	= Stigleðsia	
IS	= Stigleðsia út	
IS	= Stigleðsia brunavörðunarkerfi	
IS	= Inntak	
IS	= Bilastæði fyrir fatlaða	

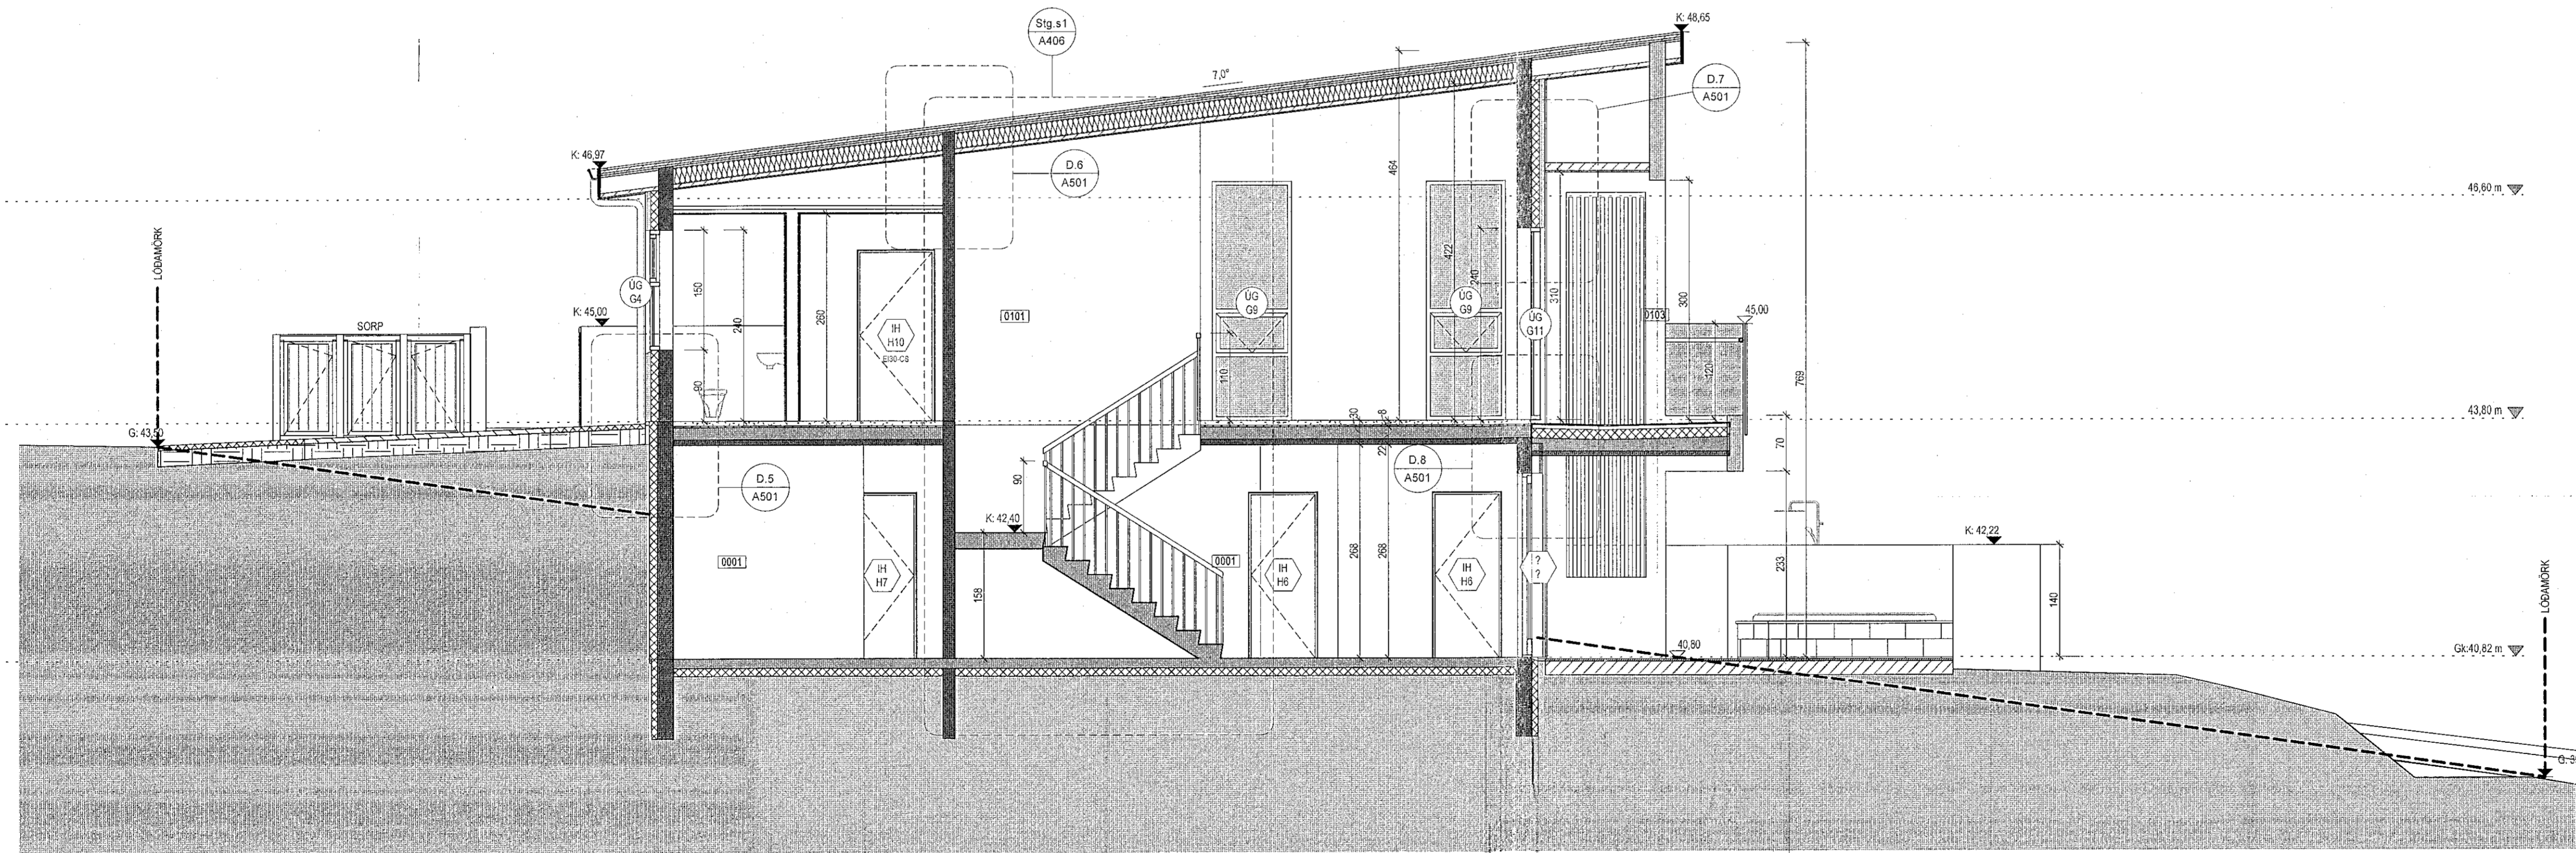

Snið 2
1:50

Útg.	Dags.	Lýsing	Nafn

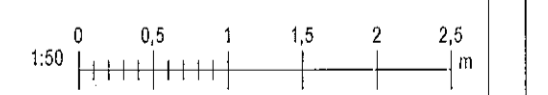

Valur Þór Sigurðsson, kt: 060380-3179
Email: Valur@krak.is S:6266006

Hafnarfjörður
Völuskarð 7

Landnúmer: L227977 Staðgreinir: 1400-1
Eimbyll

Snið 1-2

Hönnun:	VPS, KR	Verknúmer:	
Verkefnastjórn:	KR	Málkvörð:	1:50
Teiknað:	VPS	Dagsetning:	03.12.2019
Yfirfarið:	VPS, ÁH	Blað:	Útgáfa:
Samþykkt:	Kristinn Ragnarsson Kt. 120944.2669	A404	