


Sampykkt  
03. júl 2020  
Byggingaáhrifa 11 Hafnarfjarða

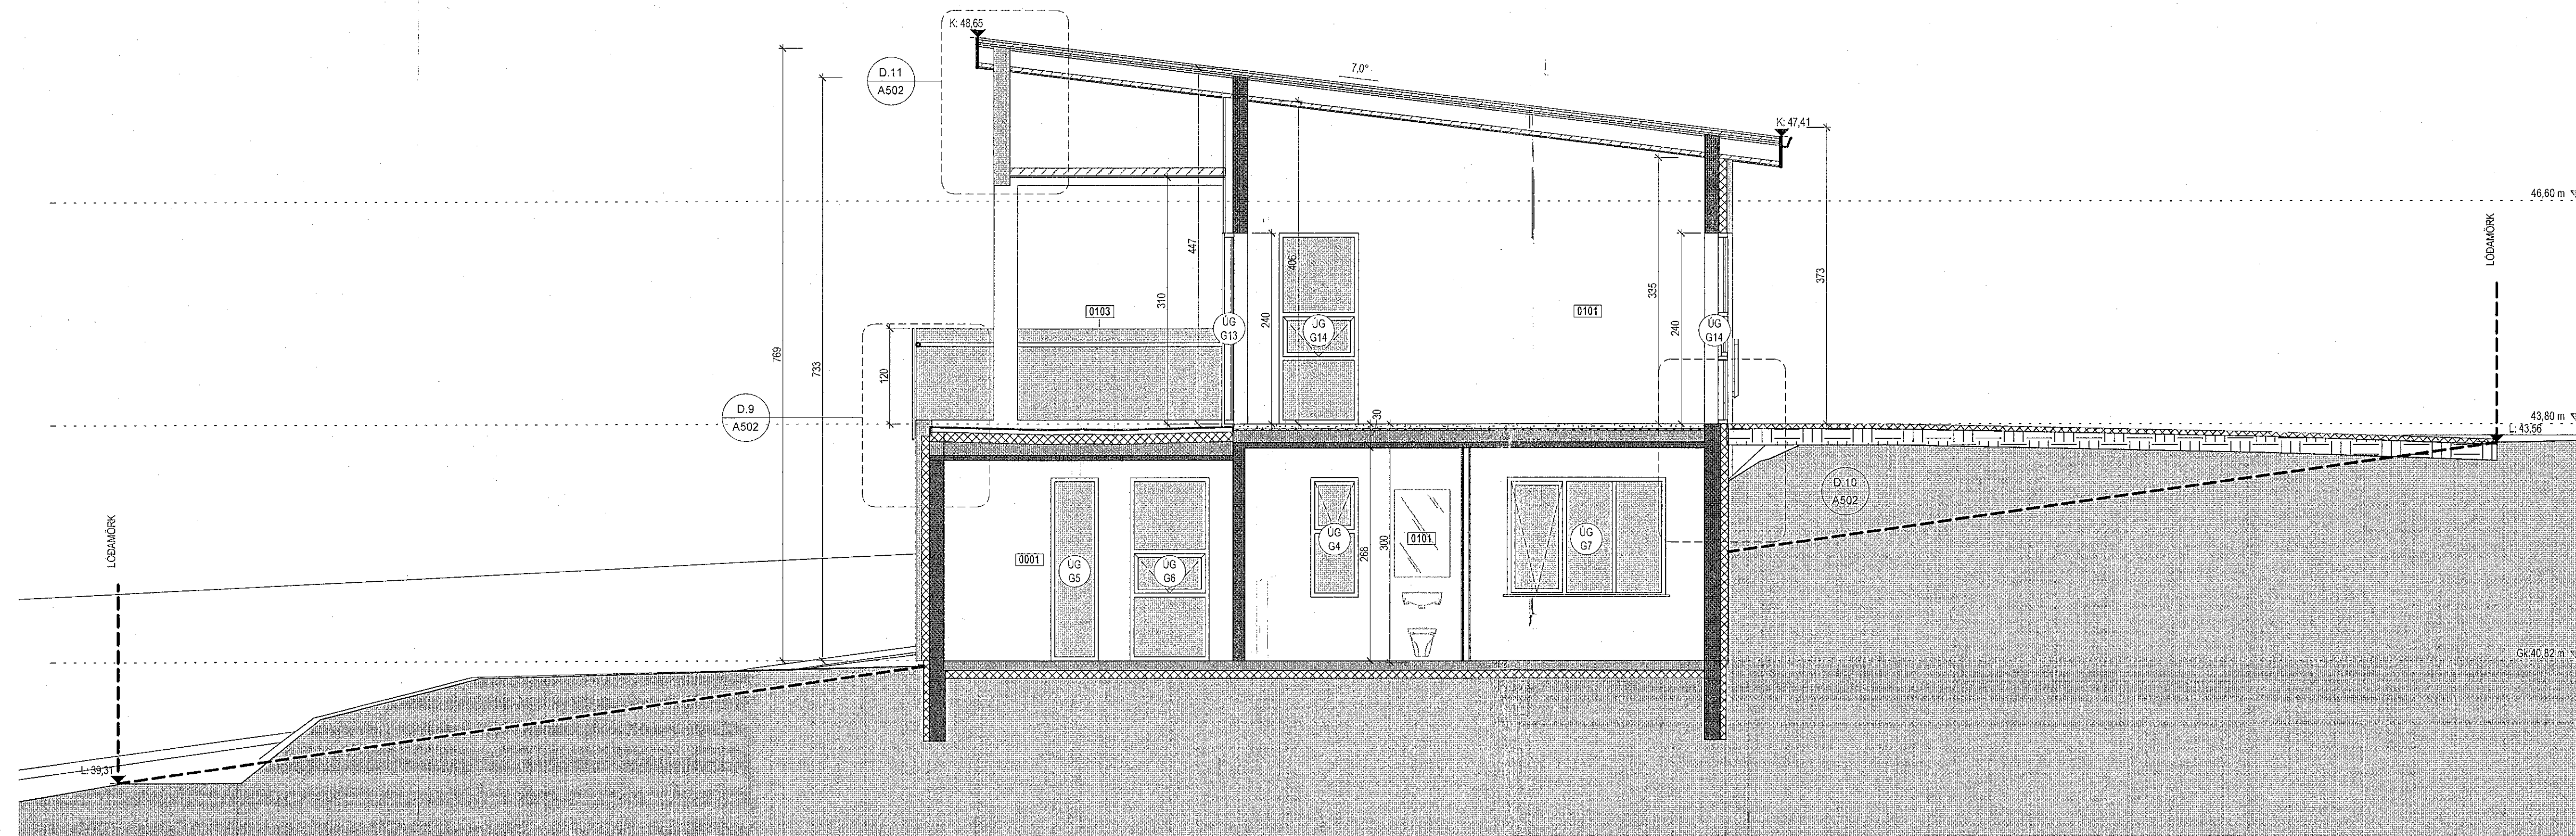

Snið 3  
1:50


**Tákn**

GN	= Gólfúrfaði	Brunatákn
PN	= Pakkúrfaði	Veggir og hæðakli
SN	= Svælfúrfaði	E60
LR	= Loftræsting	E90
VLR	= Vélknúin loftræsting	A-EI60
PK	= Postkassar	A-EI120
NL	= Neyðarljós	REI60
BO	= Blöðgunarop	REI120
R	= Reykskýgjafi	A-REI120
HSL	= Handtöskuvélteki	
ÚT	= Markur útgangur	
HV	= Hlávella	
VV	= Vátnsveita	Hurðir
RR	= Ráfnagsveita	E30-CS
ÚK	= Útvarmi	E30-CS
DS	= Dyrasími	E60-CS
DS	= Dyrasími	Gluggar
DS	= Dyrasími	E30
DS	= Felisgjafi við björgunarop	
DS	= Brunaslöngu	
DS	= Stigstöðla	
DS	= Stigstöðla út	
DS	= Stjórnstöð brunavörðunarkerfis	
DS	= Inntak	
DS	= Blástæði fyrir loftslöðu	

**Teikningaskrá - Sérupprættir**

Númer	Blað	Verkhiluti	Dagsetning	Teiknað	Yfirfarir	Útgáfa			Lýsing
						Númer	Dagsetning	Nafn	
Sérupprættir									
1	A401	Grunnmynd Jarðhæðar	18.06.2020	VPS	VPS, ÁH				
2	A402	Grunnmynd 1. hæðar	18.06.2020	VPS	VPS, ÁH				
3	A403	Útlit	18.06.2020	VPS	VPS, ÁH				
4	A404	Snið 1-2	18.06.2020	VPS	VPS, ÁH				
5	A405	Snið 3	18.06.2020	VPS	VPS, ÁH				
6	A406	Stigaleikning	18.06.2020	VPS	VPS, ÁH				
7	A501	Delli 1-8	18.06.2020	VPS	VPS, ÁH				
8	A502	Delli 9-12	18.06.2020	VPS	VPS, ÁH				
9	A701	Glugga- og hurðaleikning	18.06.2020	VPS	VPS, ÁH				

Útg.	Dags.	Lýsing	Nafn

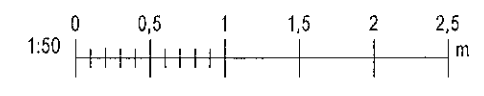

Valur Þór Sigurðsson, kt: 060380-3179  
Email: Valur@krark.is S:6288006

**Hafnarfjörður**  
**Völuskarö 7**

Landnúmer: L227977 | Staðgreinir: 1400-1  
Einbýli

**Snið 3**  
Sérupprættir

Hönnun:	VPS, KR	Verknúmer:	
Verkefnastjórn:	KR	Mælikvarði:	1:50
Teiknað:	VPS	Dagsetning:	03.12.2019
Yfirfarir:	VPS, ÁH	Blað:	Útgáfa:
Sampykkt:	Kristinn Ragnarsson Kl. 120944.2689		A405