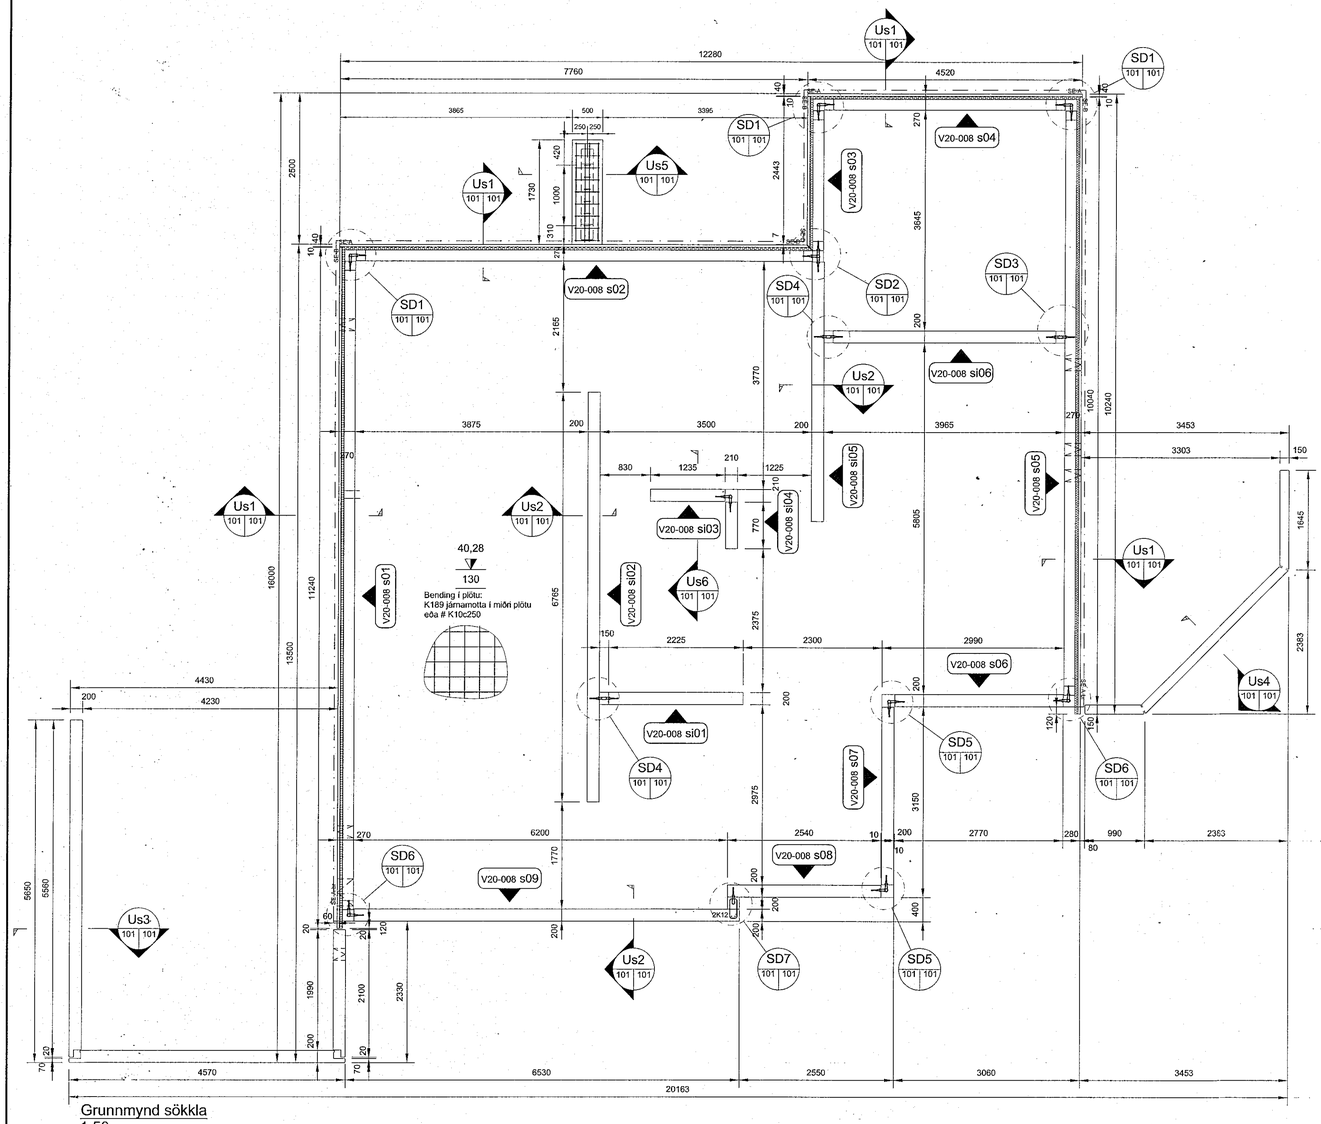

Grunnmynd sökkla
1:50

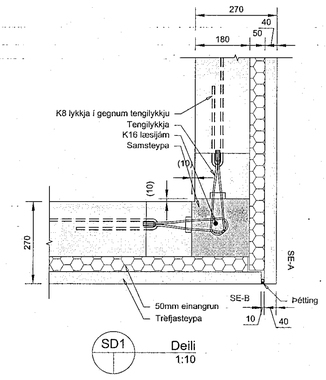

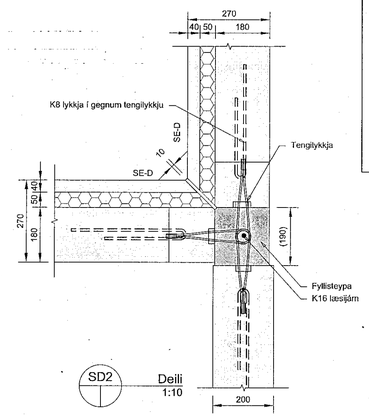

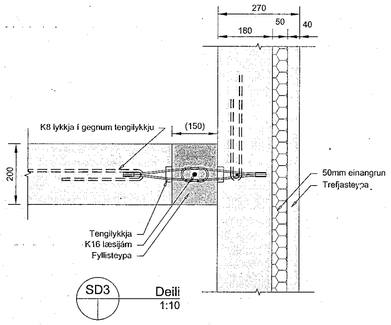

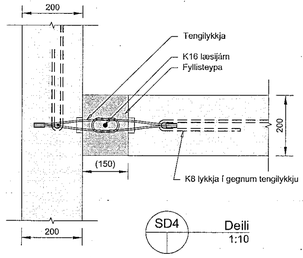

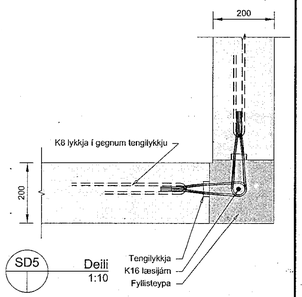

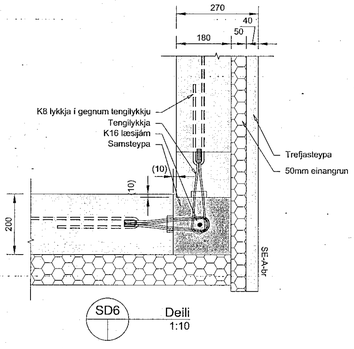

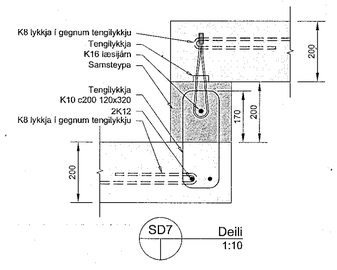

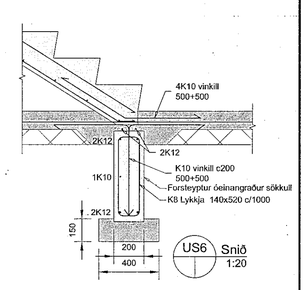

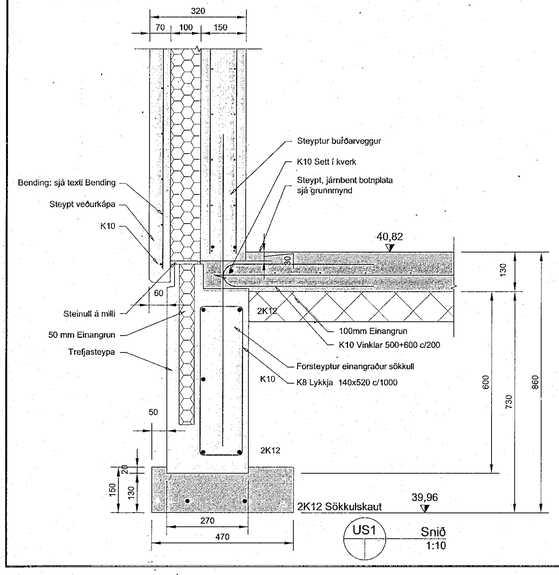

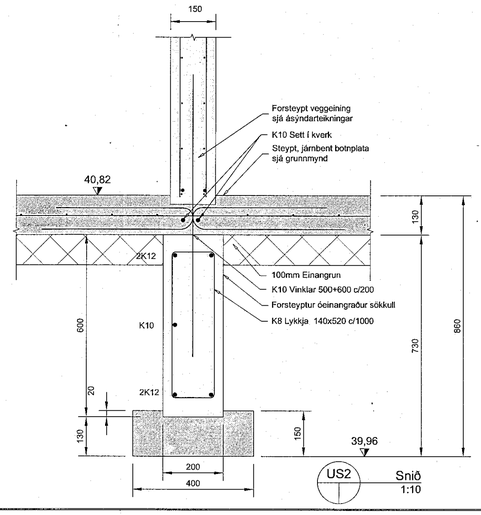

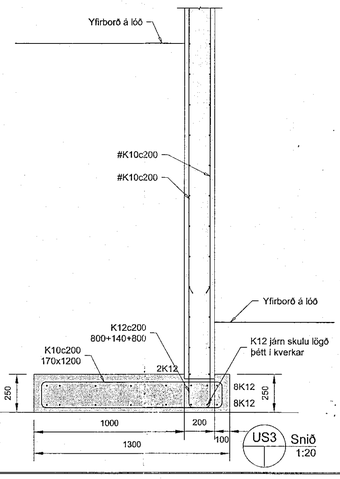

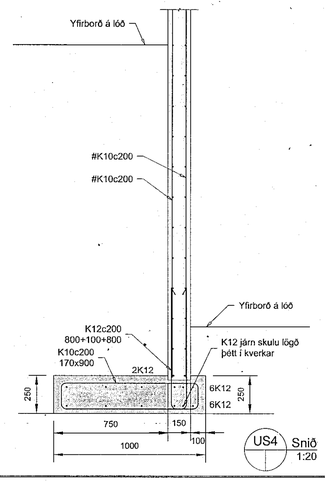

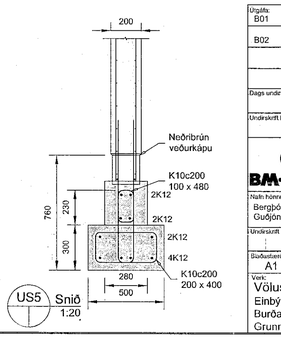

Álags- , efnisforsendur og almennar skýringar
sjá teikningu B100

Öll mál eru í mm, hæðarkótar í m

Útgáfa:	Skýring:	Dags.	Hannað:
B01	Byggingateikning	10.02.2020	BH/GK
B02	Teikning uppfærð	10.06.2020	BH/GK

Dags undirskriftar: | Nafn og kt. hönnunarstjóra: Kristinn Ragnarsson Kt.120944-2669 | Undirskrift hönnunarstjóra:

BM-VALLÁ | inn FORSTEYPT EININGAHÚS | Kt. 450510-0680 ~ Bíldshöfða 7 ~ 110 Reykjavík ~ Sími:412-5000 ~ Fax:412-5001

Nafn hönnuðar:
Bergþór Helgason Kt. 270474-4899 Netfang: beggi@bmvalla.is
Guðjón Kjartansson Kt. 1041060-7219 Netfang: gudjonk@bmvalla.is

Undirskrift og kt. hönnuðar:
f.h. BM Vallá Bergþór Helgason 270474-4899

Blaðastærð:	M/KV:	Teiknað:	Dags:	Yfirfarið:
A1	1:50 1:20 1:10	GK		

Verk:
Völuskarð 7, Hafnarfjörður
Einbýlishús
Burðarþol - Sökklar
Grunnmynd, deili og snið

Teikning nr:
B101

Ver.:
V20-008

Samþykkt þann
03. júlí 2020
Byggingafulltrúinn í Hafnarfirði