


Sambýkkt þann
23. Júní 2020
Byggingaulltráinn / Hámarfratr

- SKÝRINGAR:
- ALMENNAR SKÝRINGAR SJÁ TEIKNINGU B001
 - ALLT EFNÍ OG ÖLL VINNA SKAL VERA Í SAMRÆMI VÍÐ GILDANDI STAÐLA OG REGLUGERÐIR
 - ÖLL MÁL ERU Í MILLIMETURUM
 - LEGGJA SKAL TJÖRUPAPPA Á MILLI STEYPU OG REIMA / VEGGJAGRINDA
 - TIMBUR BITAR ERU Í FLOKKI C24
 - LÍMTRÉ BITAR ERU Í FLOKKI GL28H
 - ÞAR SEM EKKI ER MERKT DEILI SKAL NOTA SAMBÆRILEGT
 - 2x45x145, 2x45x95, 2x45x220 STÖÐIR OG BITAR LÍMT OG FEST SAMAN MED TRÉSKRÚFUM 6x80 C300
 - Í VEGGKLÆÐNINGU SKAL NOTA 9MM GRENNKRÖSSVIÐ. KRÖSSVIÐ SKAL NEGLA OG LÍMA MED 31/70 C150 RIFFLUDUM BYSSUSAUM
 - Í ÞAKKLÆÐNINGU SKAL NOTA 25mm BORDAKLÆÐNING FEST MED 31/70 RIFFLUDUM BYSSUSAUM
 - STEYPUGÆÐI C25/30-22-XF2-S2

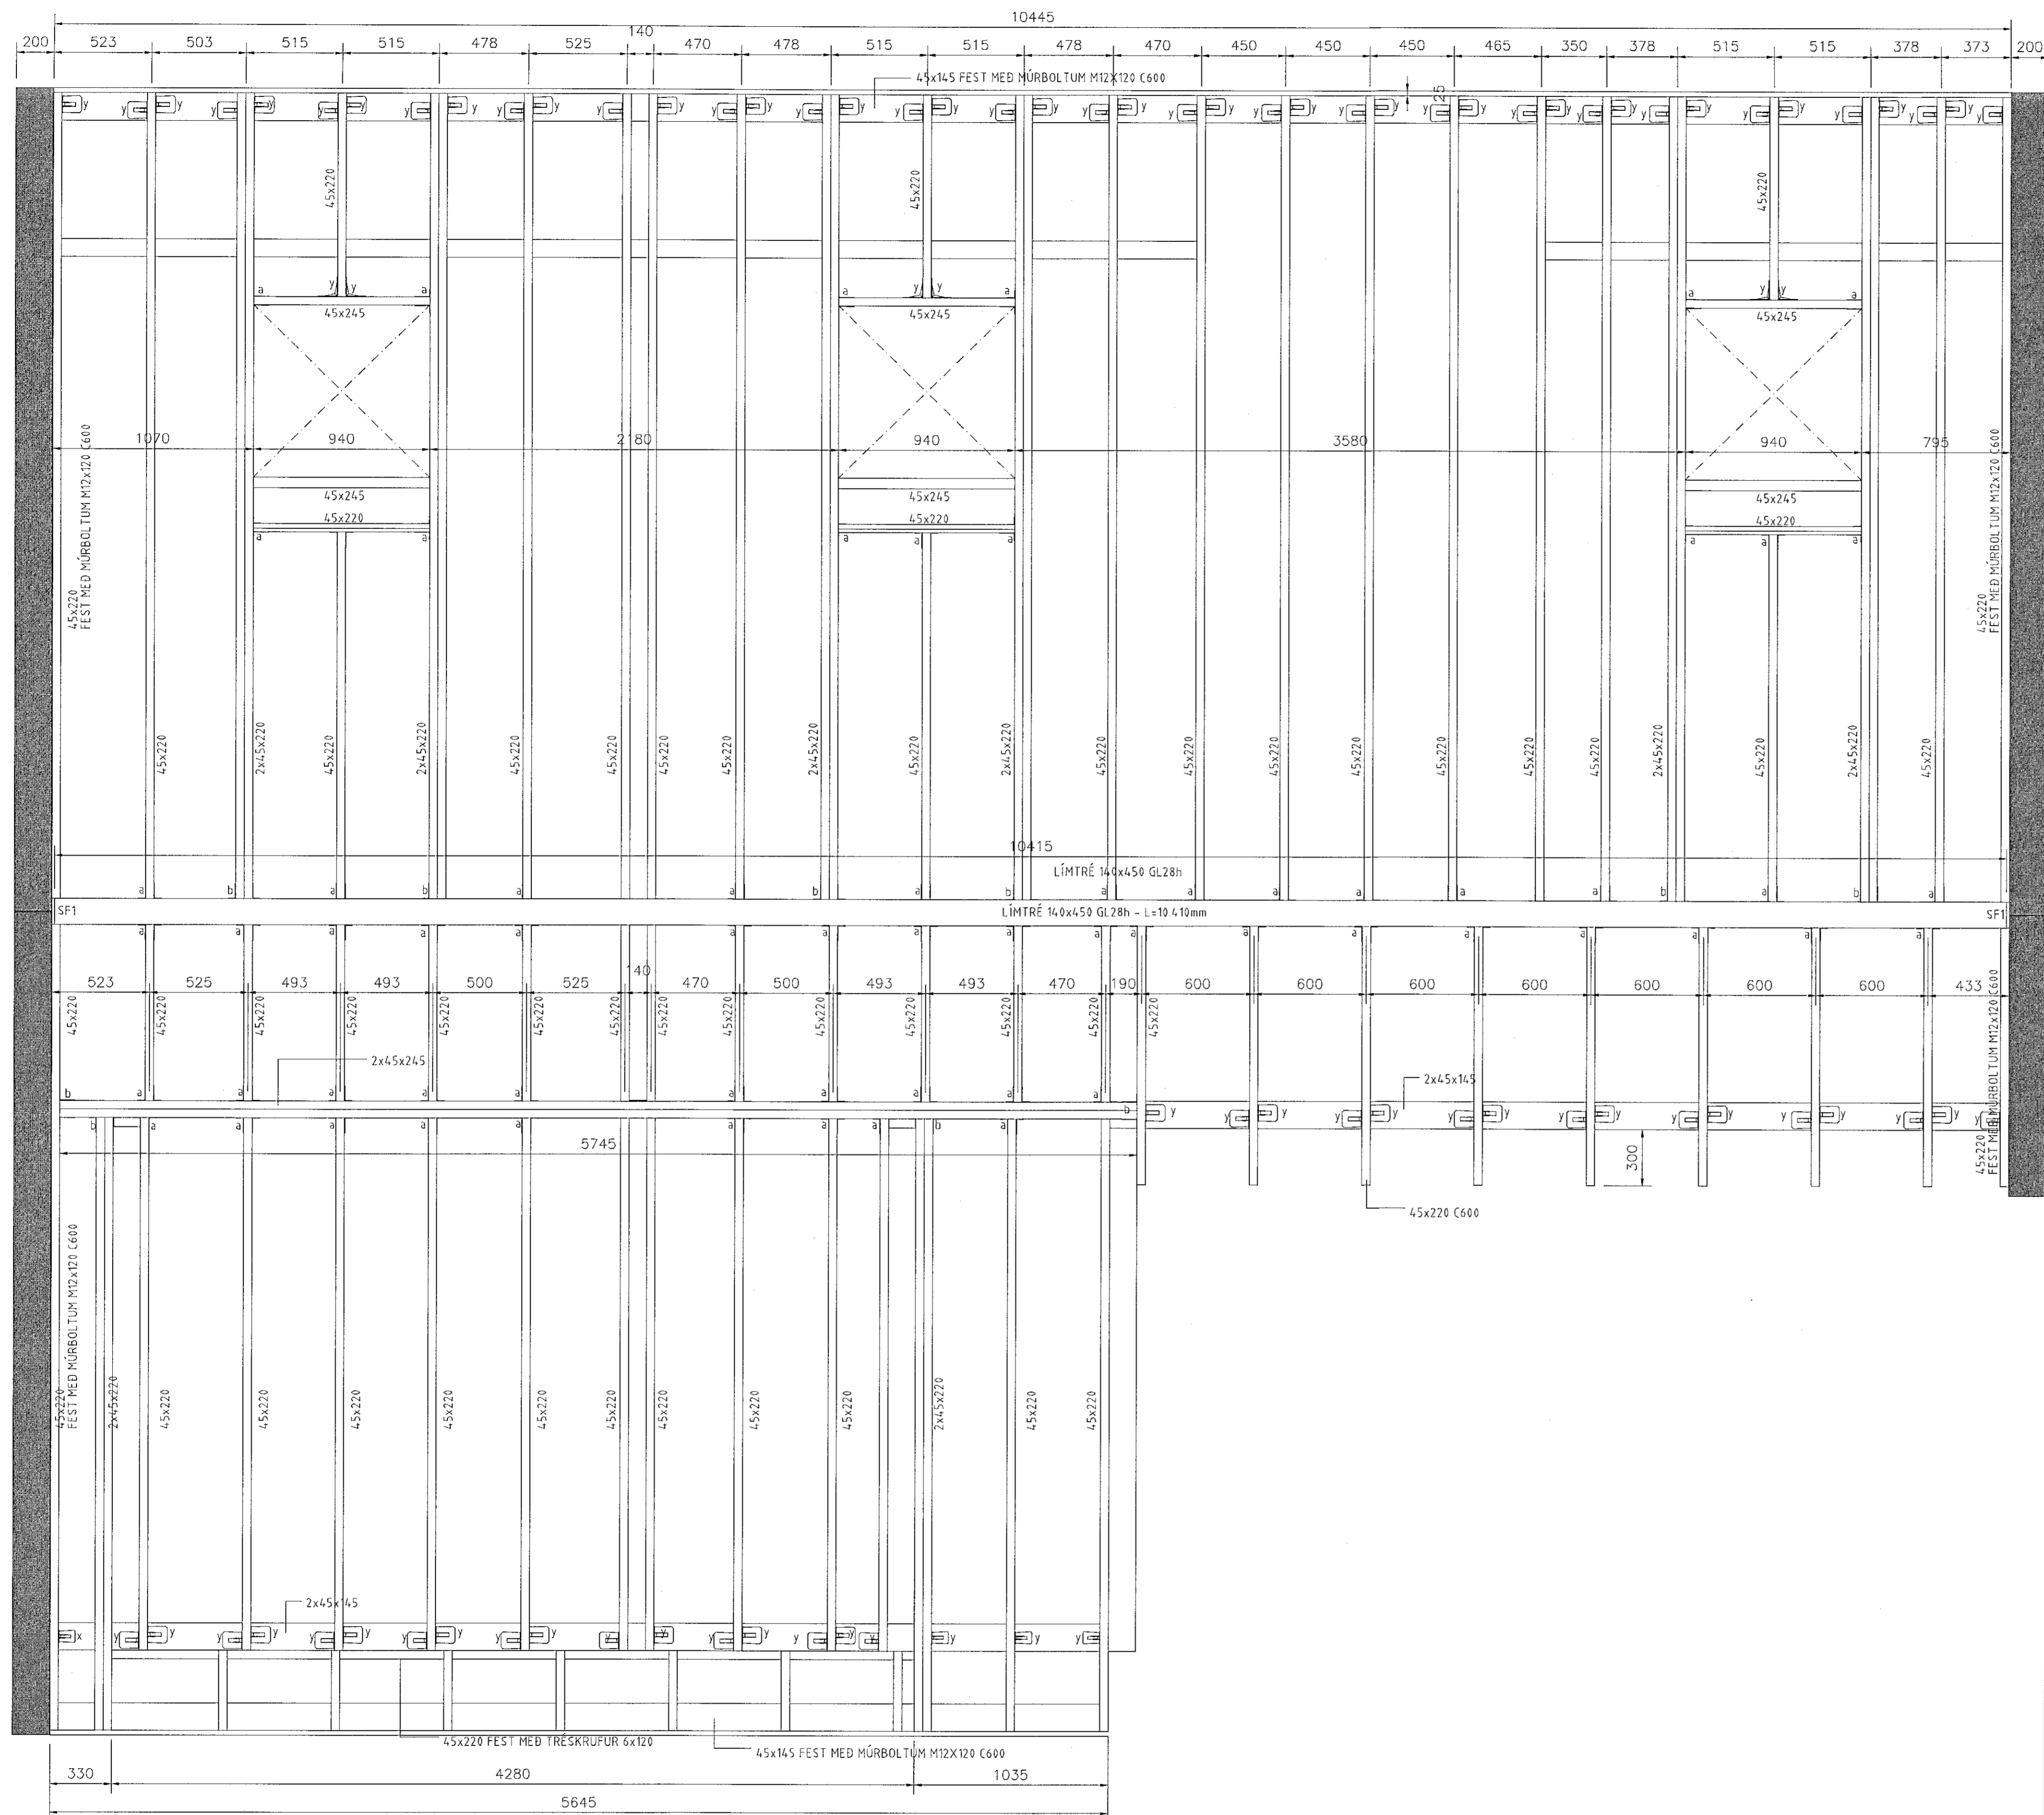

- FESTINGAR:
- a: BMF ÞITASKÖR 45x167 - FESTUR MED 10-6 STK. K 40/40
 - b: BMF ÞITASKÖR 90x205 - FESTUR MED 16-8 STK. K 40/40
 - x: BMF 90R VINKILL MED STYRKINGU. FESTUR MED 8-8 STK. K 40/40
 - y: BMF 105R VINKILL MED STYRKINGU. FESTUR MED 10-10 STK. K 40/40
 - z: 2 STK. TRÉSKRÚFUR 6X120

GR 102 DAKVIRKI GRUNNMYND MKV.: 120

F.H. VERKFRÆÐISTOFA REYKJAVÍKUR:
JÓN ÞÓR EINNBOGÁSON - KT: 200977-5059

HÖNNUNARSTJÓRI:
030106-3389

Verkfræðistofa REYKJAVÍKUR
FISKISLÓÐ 75, 101, REYKJAVÍK KT: 560415-0600

VERK:
VITASTÍGUR 5
HAFNAFJÖRDUR

TEIKNING:
BURÐARVIRKI
ÞAKVIRKI GRUNNMYND

VERKNR.: 2019	MKV.: 120
TEIKNAD: MM	HANNAD: MM
DAGS: 16.04.2020	YFIRFARIÐ: JPF
TEIKNING NR.: B102	ÚTGÁFA NR.: A

NR.	BREYTING	DAGS	TEIKN	HANN	RYNT	SAMP
A	VERKTEIKNING	16.04.2020	MM	MM	JPF	JPF