


- SKÝRINGAR:**
- ALMENNAR SKÝRINGAR SJÁ TEIKNINGU B001
 - ALLT EFNÍ OG ÖLL VINNA SKAL VERA Í SAMRÆMI VIÐ GILDANDI STAÐLA OG REGLUGERÐIR
 - ÖLL MÁL ERU Í MILLIMETURUM
 - LEGGJA SKAL TJÖRUPAPPA Á MILLI STEYPU OG REIMA / VEGGJAGRINDA
 - TIMBUR BITAR ERU Í FLOKKI C24
 - LÍMTRÉ BITAR ERU Í FLOKKI GL28H
 - ÞAR SEM EKKI ER MERKT DEILI SKAL NOTA SAMBÆRILEGT
 - 2x45x145, 2x45x95, 2x45x220 STODIR OG BITAR LÍMT OG FEST SAMAN MED TRÉSKRUFUM 6x80 C300
 - Í VEGGKLÆÐNINGU SKAL NOTA 9MM GRENNIKROSSVIÐ. KROSSVIÐ SKAL NEGLA OG LÍMA MED 31/70 C150 RIFFLUDUM BYSSUSAUM
 - Í ÞAKKLÆÐNINGU SKAL NOTA 25mm BORDAKLÆÐNING FEST MED 31/70 RIFFLUDUM BYSSUSAUM
 - STEYPUÆÐI C25/30-22-XF2-S2

SN 204 SNIB G-G MKV: 120

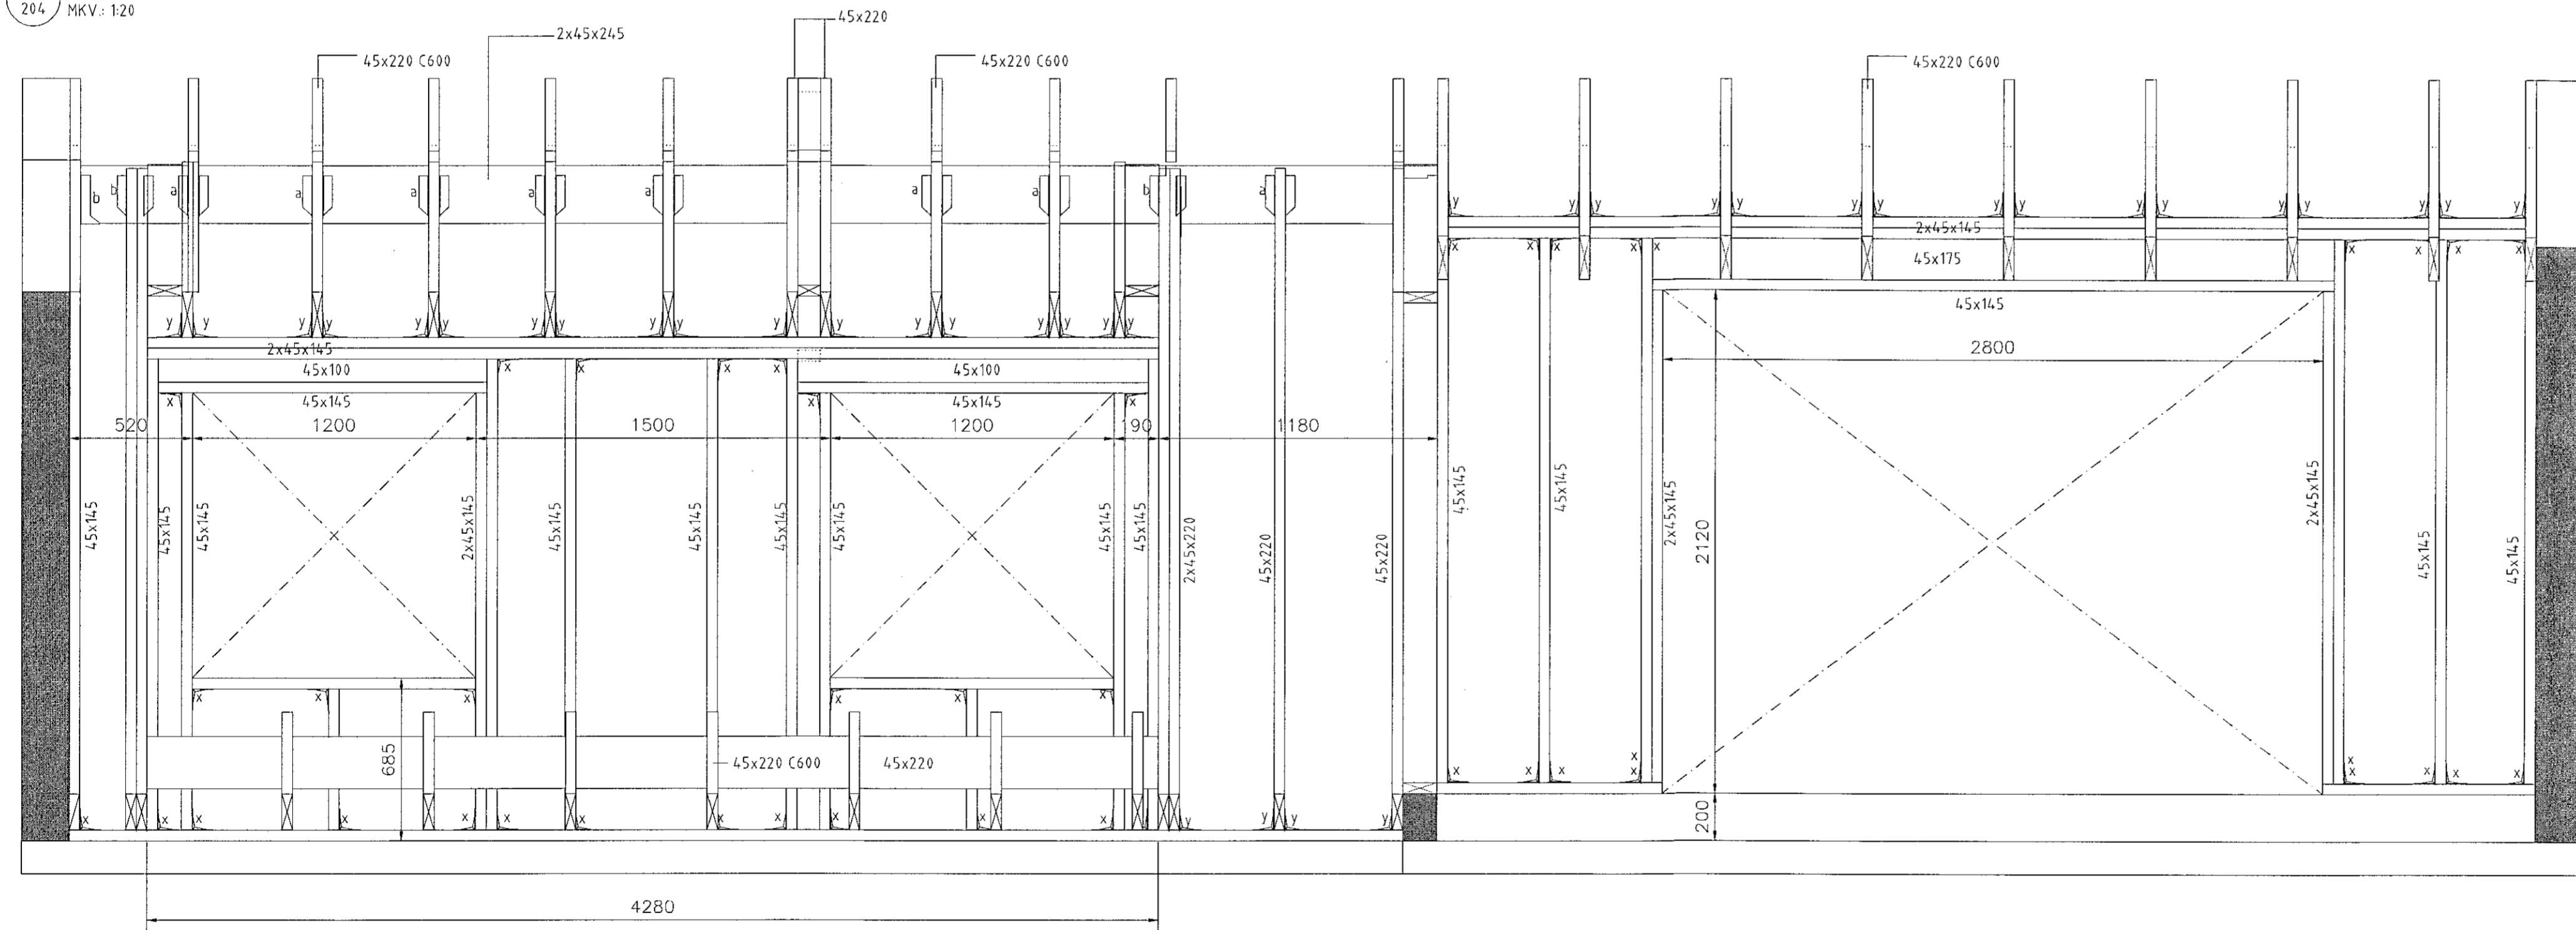

- FESTINGAR:**
- a: BMF BITASKÖR 45x167 - FESTUR MED 10+6 STK. K 40/40
 - b: BMF BITASKÖR 90x205 - FESTUR MED 16+8 STK. K 40/40
 - x: BMF 90R VINKILL MED STYRKINGU. FESTUR MED 8+8 STK. K 40/40
 - y: BMF 105R VINKILL MED STYRKINGU. FESTUR MED 10+10 STK. K 40/40
 - z: 2 STK. TRÉSKRUFUR 6X120

F.H. VERKFRÆÐISTOFU REYKJAVÍKUR:
 JÓN ÞÓR-RIÐNBOGÁSON - KT: 200977-5059
 HÖNNUNARSTJÓRI:
KD
Verkfræðistofa REYKJAVÍKUR
 FISKISLÓÐ 75, 101, REYKJAVÍK KT: 560415-0600

VERK:
VITASTÍGUR 5
 HAFNAF JÖRÐUR

TEIKNING:
 BURÐARVIRKI
 SNIB F-F
 SNIB G-G

VERKNR.: 2019	MKV.: 120
TEIKNÁÐ: MM	HANNÁÐ: MM
DAGS: 16.04.2020	YFIRFARID: JPF
TEIKNING NR.: B204	ÚTGÁFA NR.: A

NR.	BREYTING	DAGS	TEIKN	HANN	RÝNT	SAMP
A	VERKTEIKNING	16.04.2020	MM	MM	JPF	JPF