


GÓLFHITAKERFI 2. HÆÐAR, GRUNNMYND. 1:50


Samþykkt þann
15. sep. 2020
F.h. byggingarfulltrúans í Hafnarfirði
Sigurður Steinar Jónsson

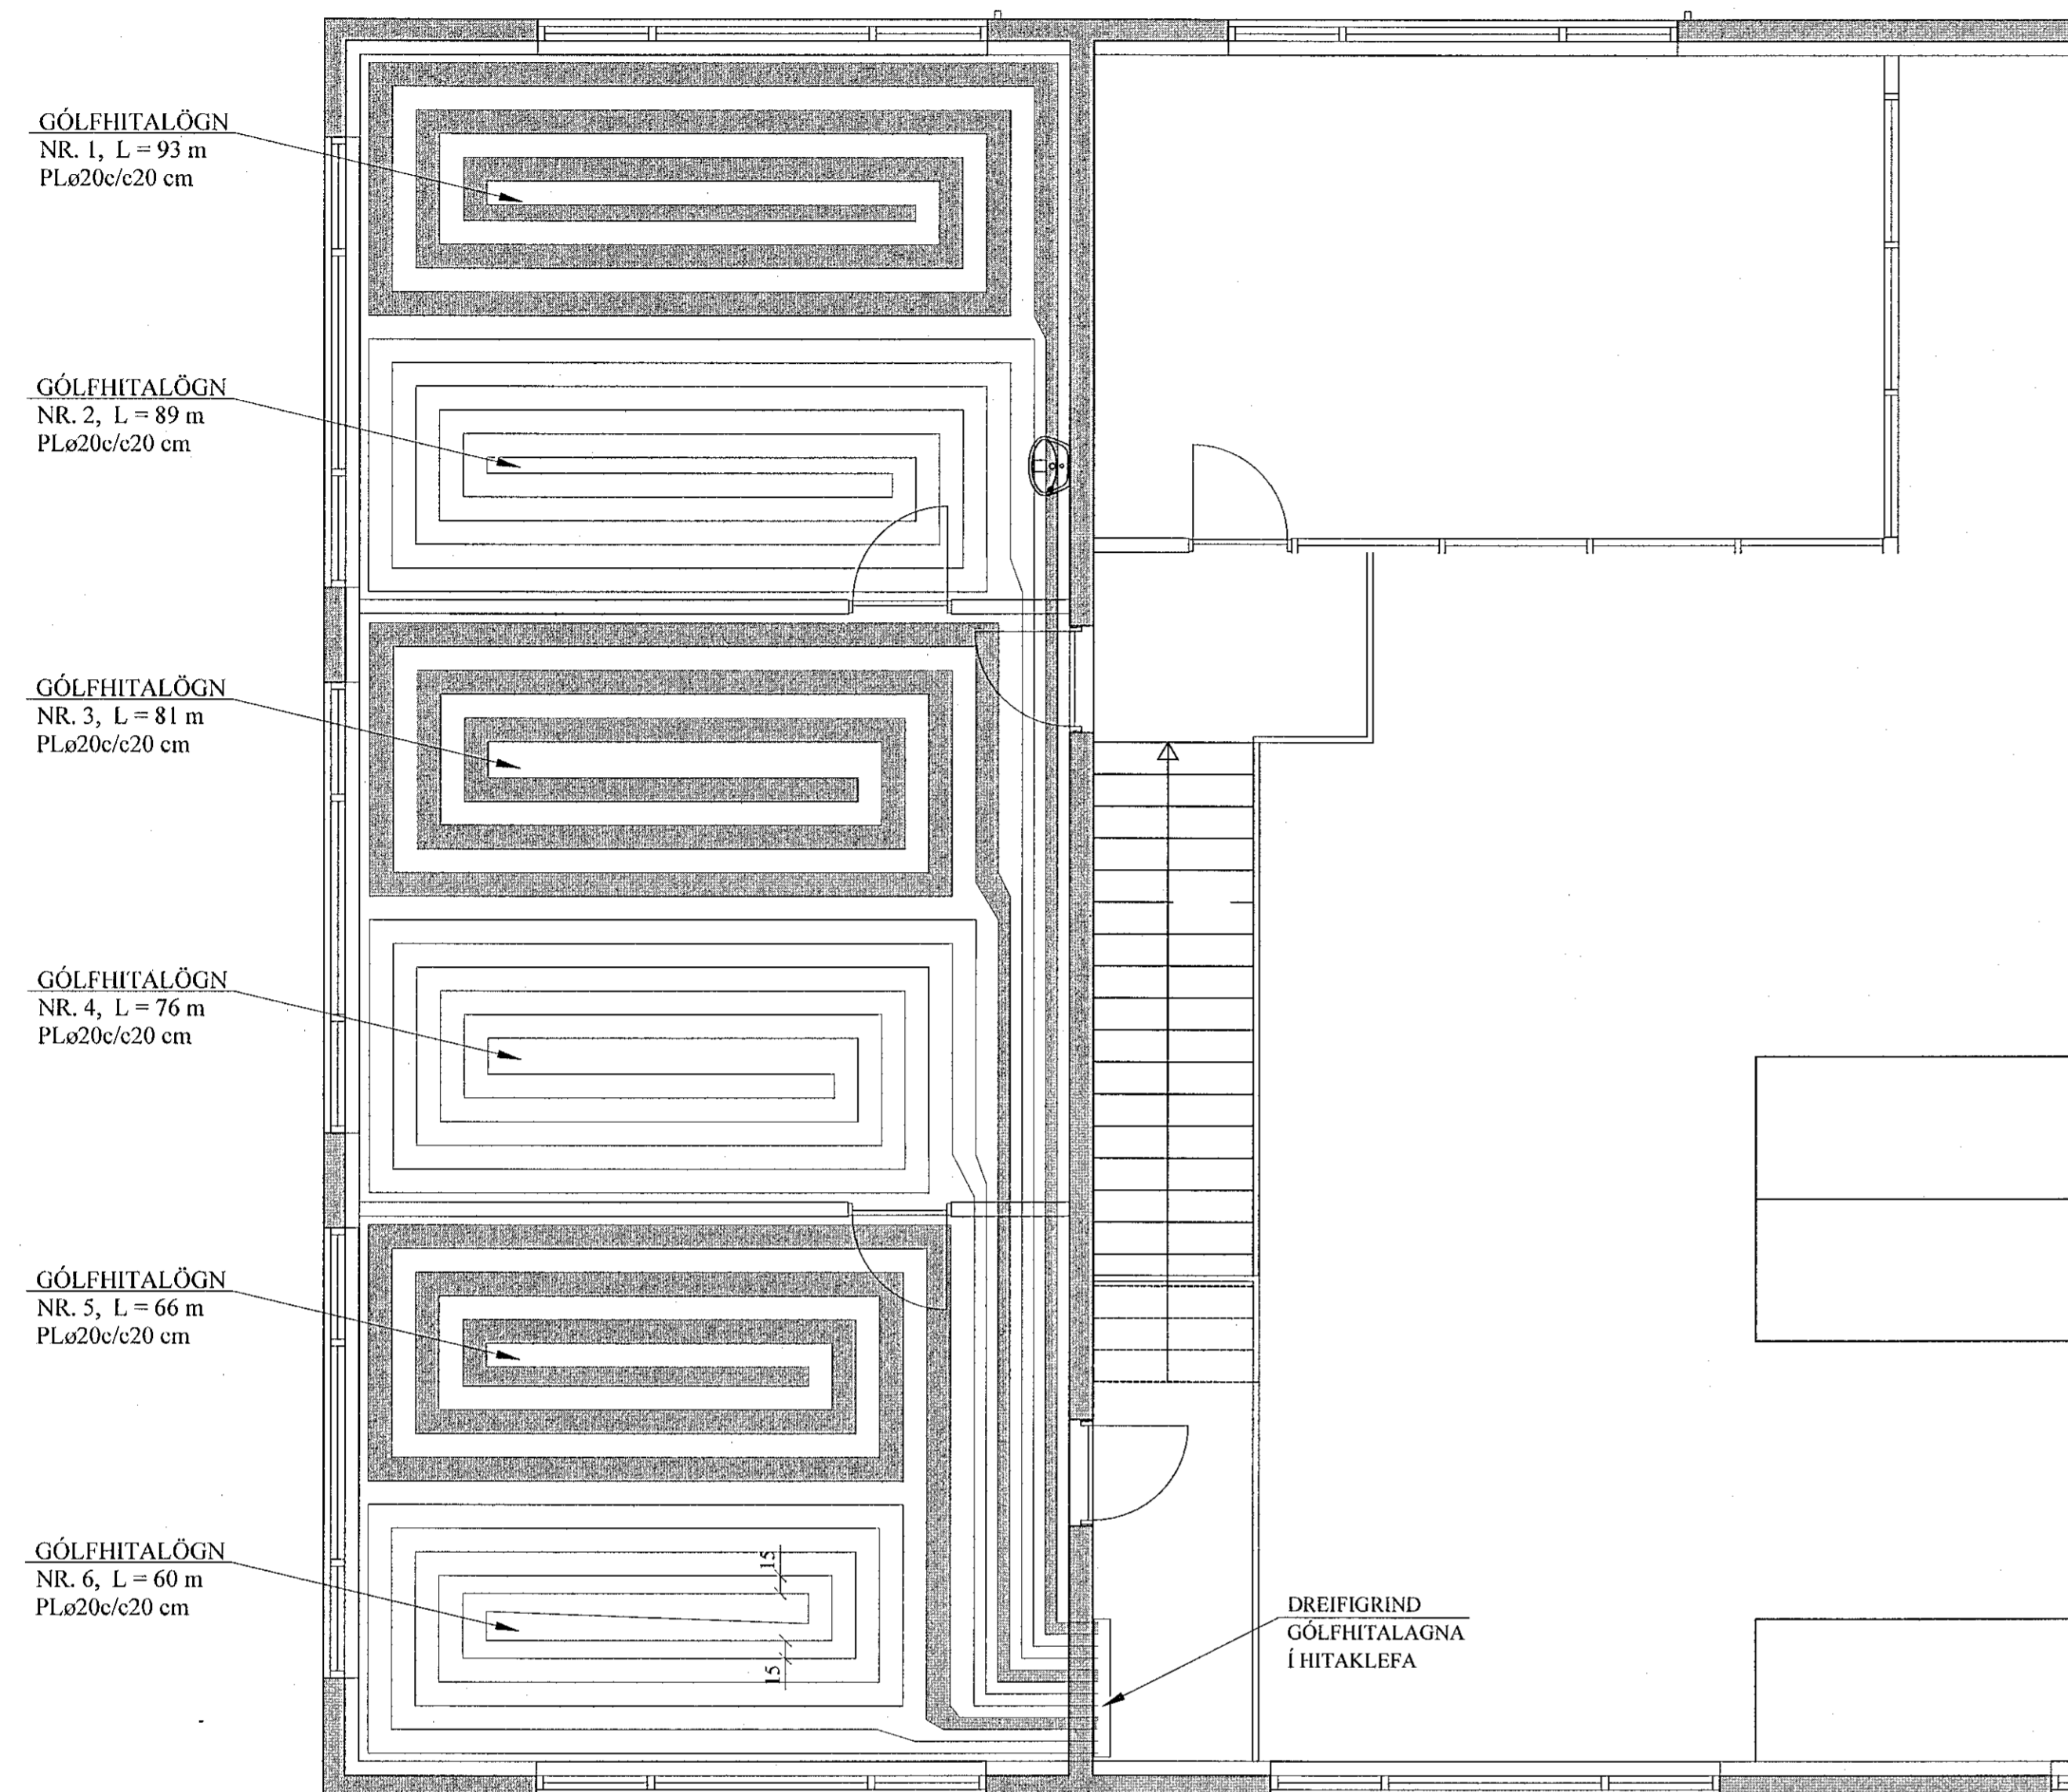

AFL GÓLFHITALAGNAR:

Nr.	Lengd	Afl	Rými
1)	93 m	1860 W	Lager/Geymsla
2)	89 m	1780 W	Lager/Geymsla
3)	81 m	1620 W	Lager/Geymsla
4)	76 m	1520 W	Lager/Geymsla
5)	66 m	1320 W	Lager/Geymsla
6)	60 m	1200 W	Lager/Geymsla
Alls:		9.300 W	

SNIÐ X - X. 1:10

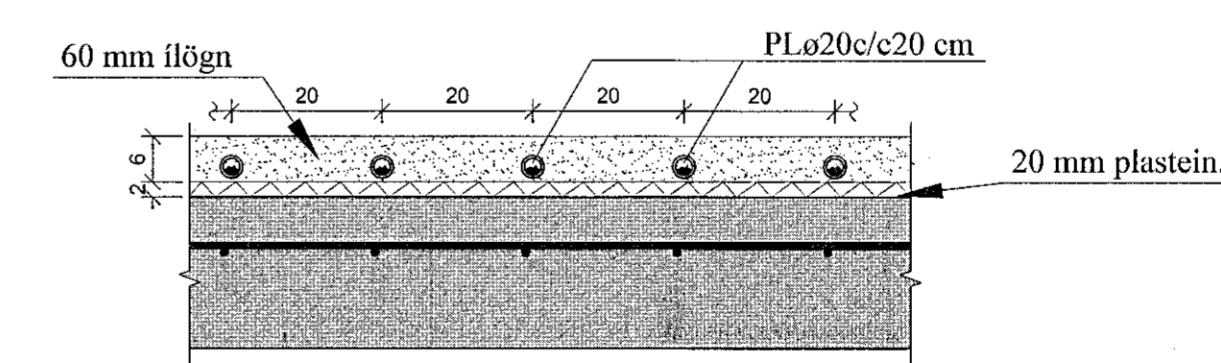

GÓLFHITALÖGN:

PL.ø20c/c20 cm, Í ÍLÖGN, NEMA ANNAD SÉ TEKID FRAM.

SKÝRINGAR FYRIR GÓLFHITALAGNIR:

- Í DREIFIRÖRUM:** Í LAGNASTOKKUM PEXRÖR MEÐ SÚREFNISKÁPU, EINANGRUD MEÐ DRAGHÓLKUM Í ÁLKÁPU, (t.d. Wirubo- evalPEX) OG Í STEYPTUM GÓLFPLÖTUM SÖMU RÖR Í VEL SVEIGJANLEGU PEH BYLGIURÖRI ("RÖR Í RÖR").
 - Í GÓLFMOTTUM:** PEXRÖR MEÐ SÚREFNISKÁPU GERÐAR FYRIR 60°C OG 0.6 MPa Í 50 ÁR. (t.d. Wirubo- evalPEX). RÖRIN SKULU VIÐURKENND AF RB.
 - Í DEILIRÖRUM:** AFSINKUNARÞOLIN MESSINGRÖR Ø20 FRÁ SAMA FRAMLEIÐANDA OG PEXRÖRIN.

VIÐ TENGINGAR SKAL NOTA TILHEYRANDI FITTINGS VIÐURKENNDAN Í HITALAGNIR AF RB. LAGNAVINNA SKAL FRAMKV.EMD SKV. FYRIRME.LELUM FRAMLEIÐANDA LAGNAEFNISINS. VATNSÞRÝSTINGUR. 0.2MPa, SKAL HAFÐUR Á RÖRUM VIÐ ÚTLAGNINGU STEYPU.

- ÁÐUR EN SAMSEYTI Á ÞÍPUM ERU HULIN, SKAL PRÓFA ALLAR LAGNIR MEÐ 6 BAR ÞRÝSTINGI OG ÞAÐ LÁTID STANDA Í 30 MÍN. EN ÞÁ ER ÞRÝSTINGUR LÁTINN FALLA SNÖGGT NIÐUR Í 0.5 SINNUM INNTAKSÞRÝSTING. FARI HANN ÞÁ LÍTLEGA UPP ER HANN LÁTINN STANDA Í 90 MÍN. FALLI ÞRÝSTINGUR EKKI Á ÞEIM TÍMA ER KERFIÐ ÞÉTT. ATHUGA SKAL ÖLL SAMSEYTI.

- FESTA SKAL UTANÁLIGGIANDI LAGNIR MEÐ 1200 mm MILLIBILI.

- HREINSA SKAL ÖLL ÖHREININDI OG SVARF ÚR LÖGNUM.

- SETJA SKAL RIFFLUÐ HLÍÐARRÖYR FYRIR 20 mm SLÖNGUR TIL VARNAR ÞAR SEM ÞÍPUR FARA GEGNUM VEGGI, GÓLF, TENGJAST KISTUM OG FRAMBÁSARLAGNIR AD MOTTUM.

Breytingar	

TILVÍSANIR:

SKÝRINGAR..... SJÁ TEIKN. NR. 2-01

(Handwritten signature)

Reikn.	JKR	Júlí '20	Útgáfó:	11.07.2020
Teikn.	JKR	Júlí '20	Kvaró:	1:50, 1:10
Adh.				
Samþ.				
ÁLFHELLA 9				Nr.
Hafnarfirði				2-05
Verkhluði GÓLFHITAKERFI 2. HÆÐ, GRUNNMYND, OG SKÝRINGAR, SNIÐ.			Verkfræðistofla Jóns Kristjánssonar ehf. Amsúla 19 108 Reykjavík Sími: 537-0002 Gsm: 772-3154 Ft: 540617-0300 Netfang: jakns2@gmail.com	