


Samþykkt þann  
05 AUG 2020  
Byggingarfulltrúinn í Hafnarfirði  
F.h. Sigurður Steinar Jónsson

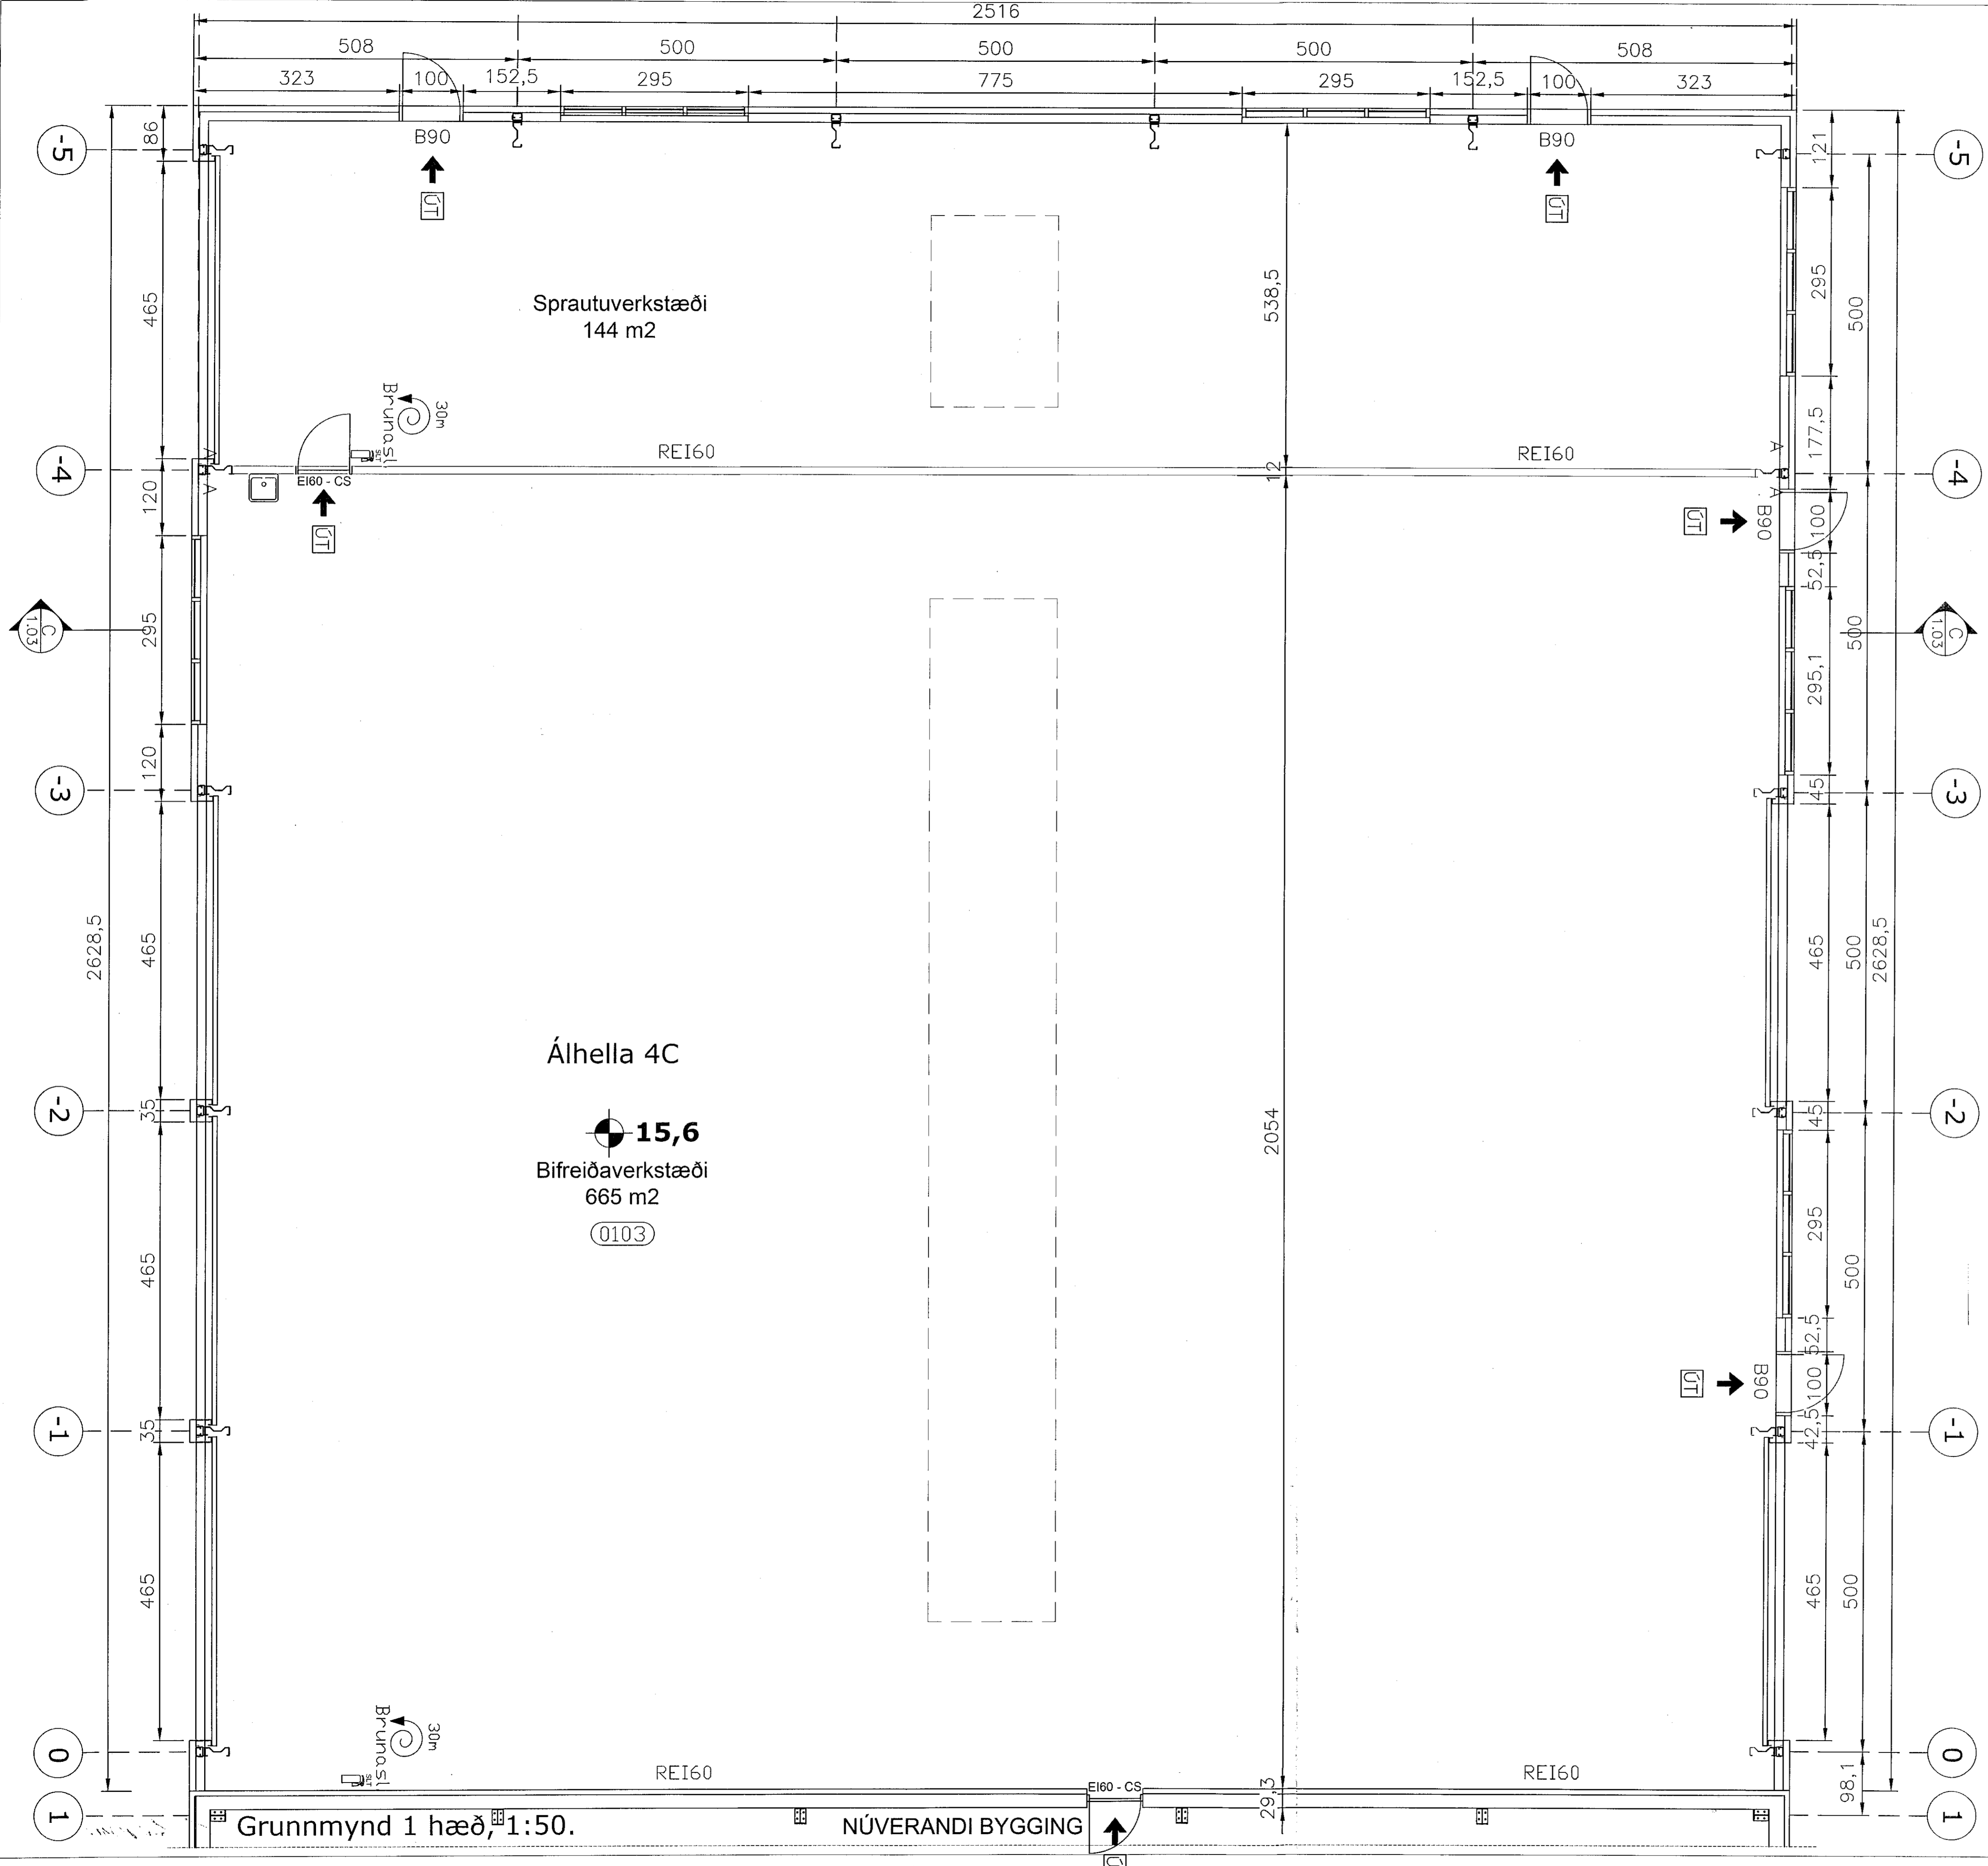

Grunnmynd 1 hæð, 1:50.

NÚVERANDI BYGGING

Undirskrift aðalhönnuðar:  
*S. Ragnvaldsson*  
Kjartan Ragnssótt, kt. 220850-2189

<b>Eurostál ehf</b> Sundaborg 5, 104 Reykjavík Símar: 517 0335 / 618 3300, email: kjartan@eurostal.is Breytt: April 2020, hús lengt til norð vesturs			Verkefni: Álhella 4 Hafnarfirði Viðbygging.	Kvarði: 1/50
Teikning: 1 hæð Grunnmynd			Teikn. nr. 02.01	
Teiknað: KR	Dags: 15.07.2020	Verk nr.:	Undirskrift: <i>S. Ragnvaldsson</i> Kt. 220850-2189	