
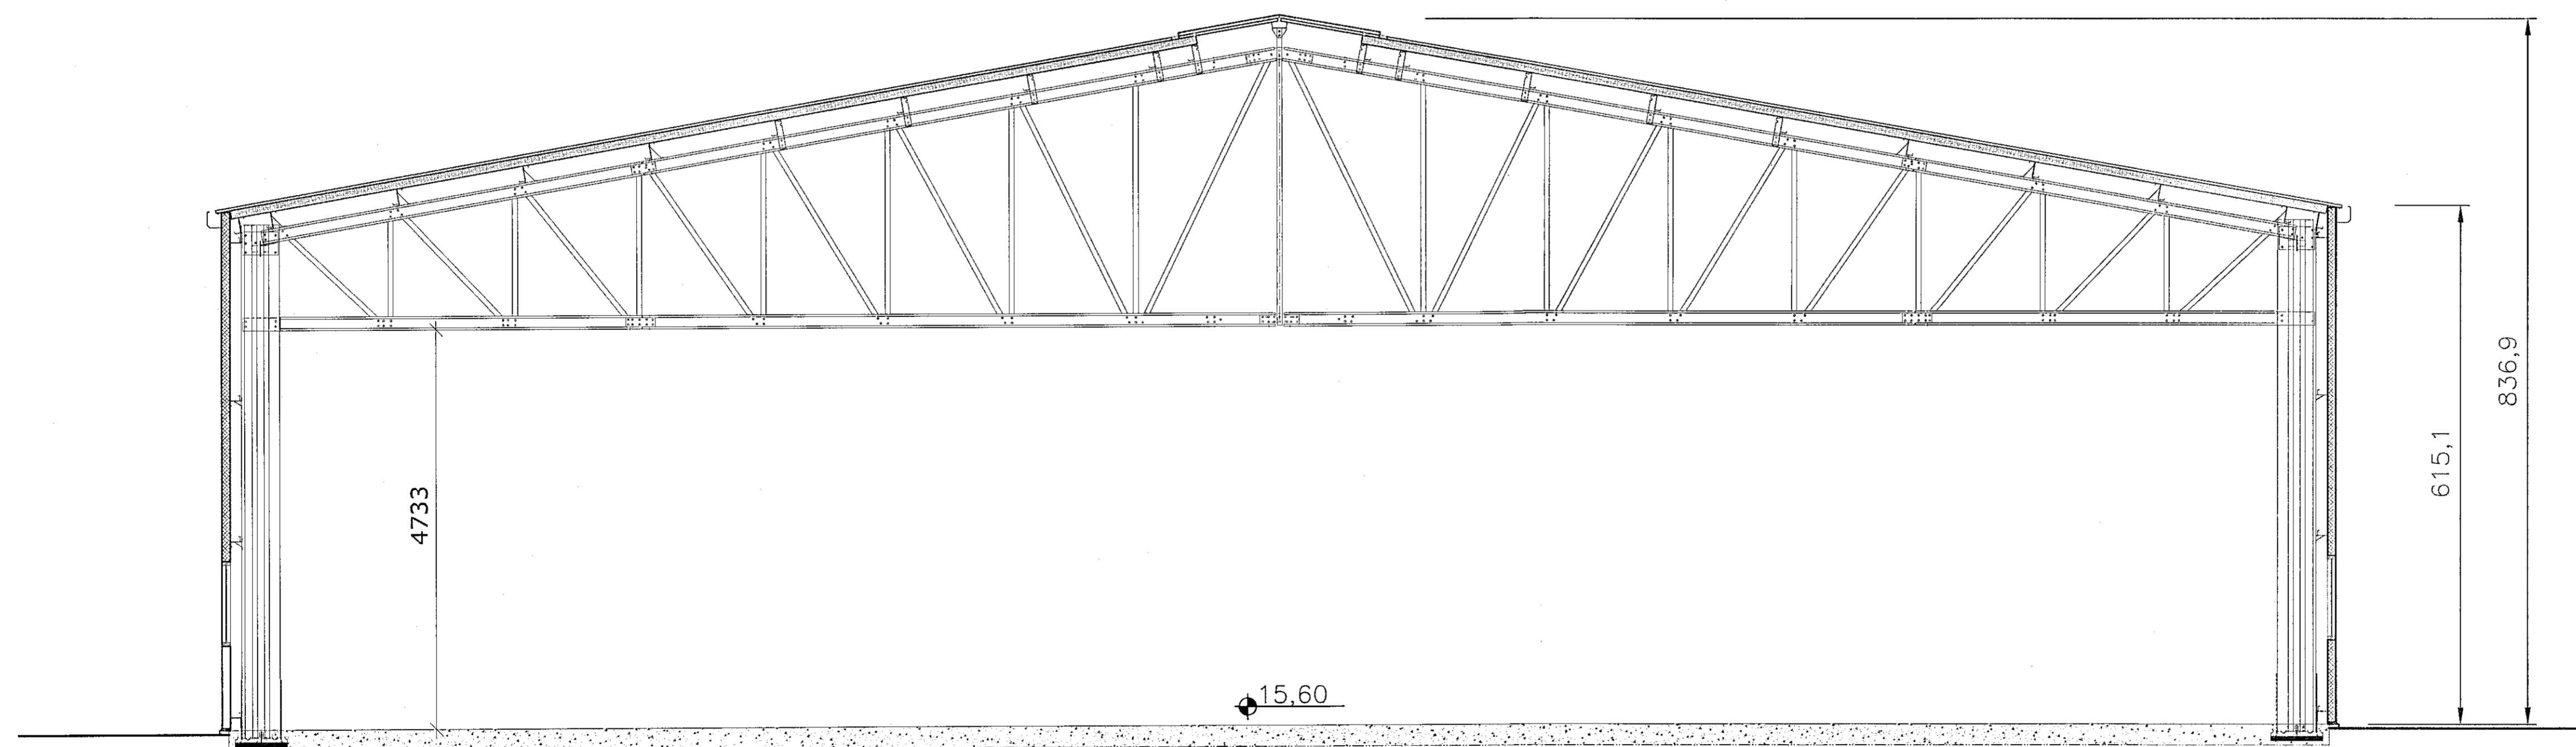


Samþykkt þann
05 AUG 2020
Byggingarfulltrúinn í Hafnarfirði
F.Þ. Sigurður Steinar Jónsson

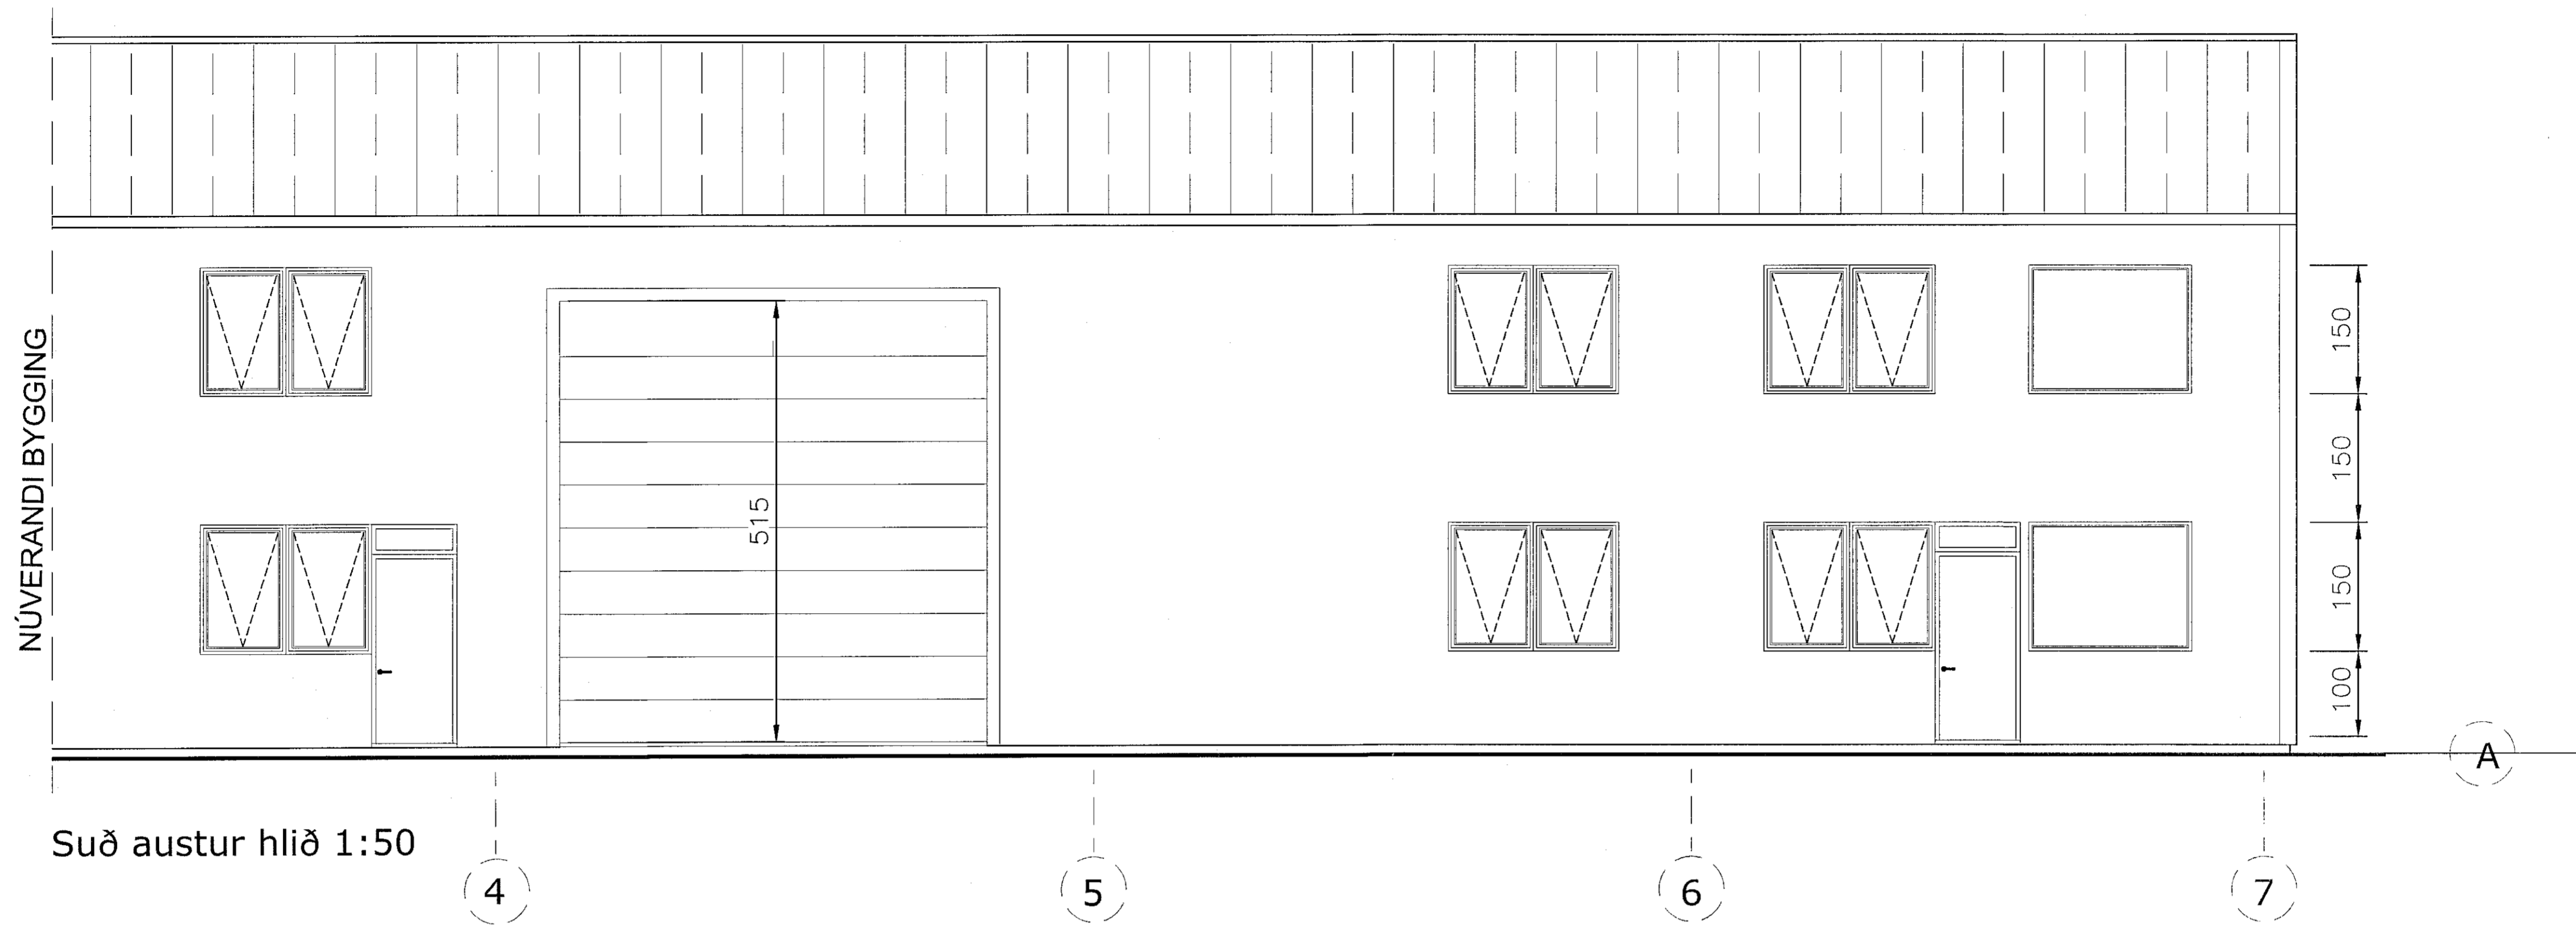

undirskrift aðalhönnuðar.
J. Rafnsson
Kjartan Rafnsson, kt. 220850-2189

Eurostál ehf Sundaborg 5, 104 Reykjavík Símar: 517 0335 / 618 3300, email: kjartan@eurostal.is Breytt: April 2020, hús lengt til norð vesturs			Verkefni:	Álhella 4 Hafnarfirði Viðbygging.	Kvarði:	1/50
			Teikning:	Útlitsmynd og snið	Teikn. nr.	
Teiknað:	Dags:	Verk nr.:	Undirskrift:	<i>J. Rafnsson</i> kt. 220850-2189		02.01
KR	15.07.2020					