



Samþykkt þann
05 AUG 2020
Byggingarfulltrúinn í Hafnarfirði
F.Þ. Sigurður Steinar Jónsson

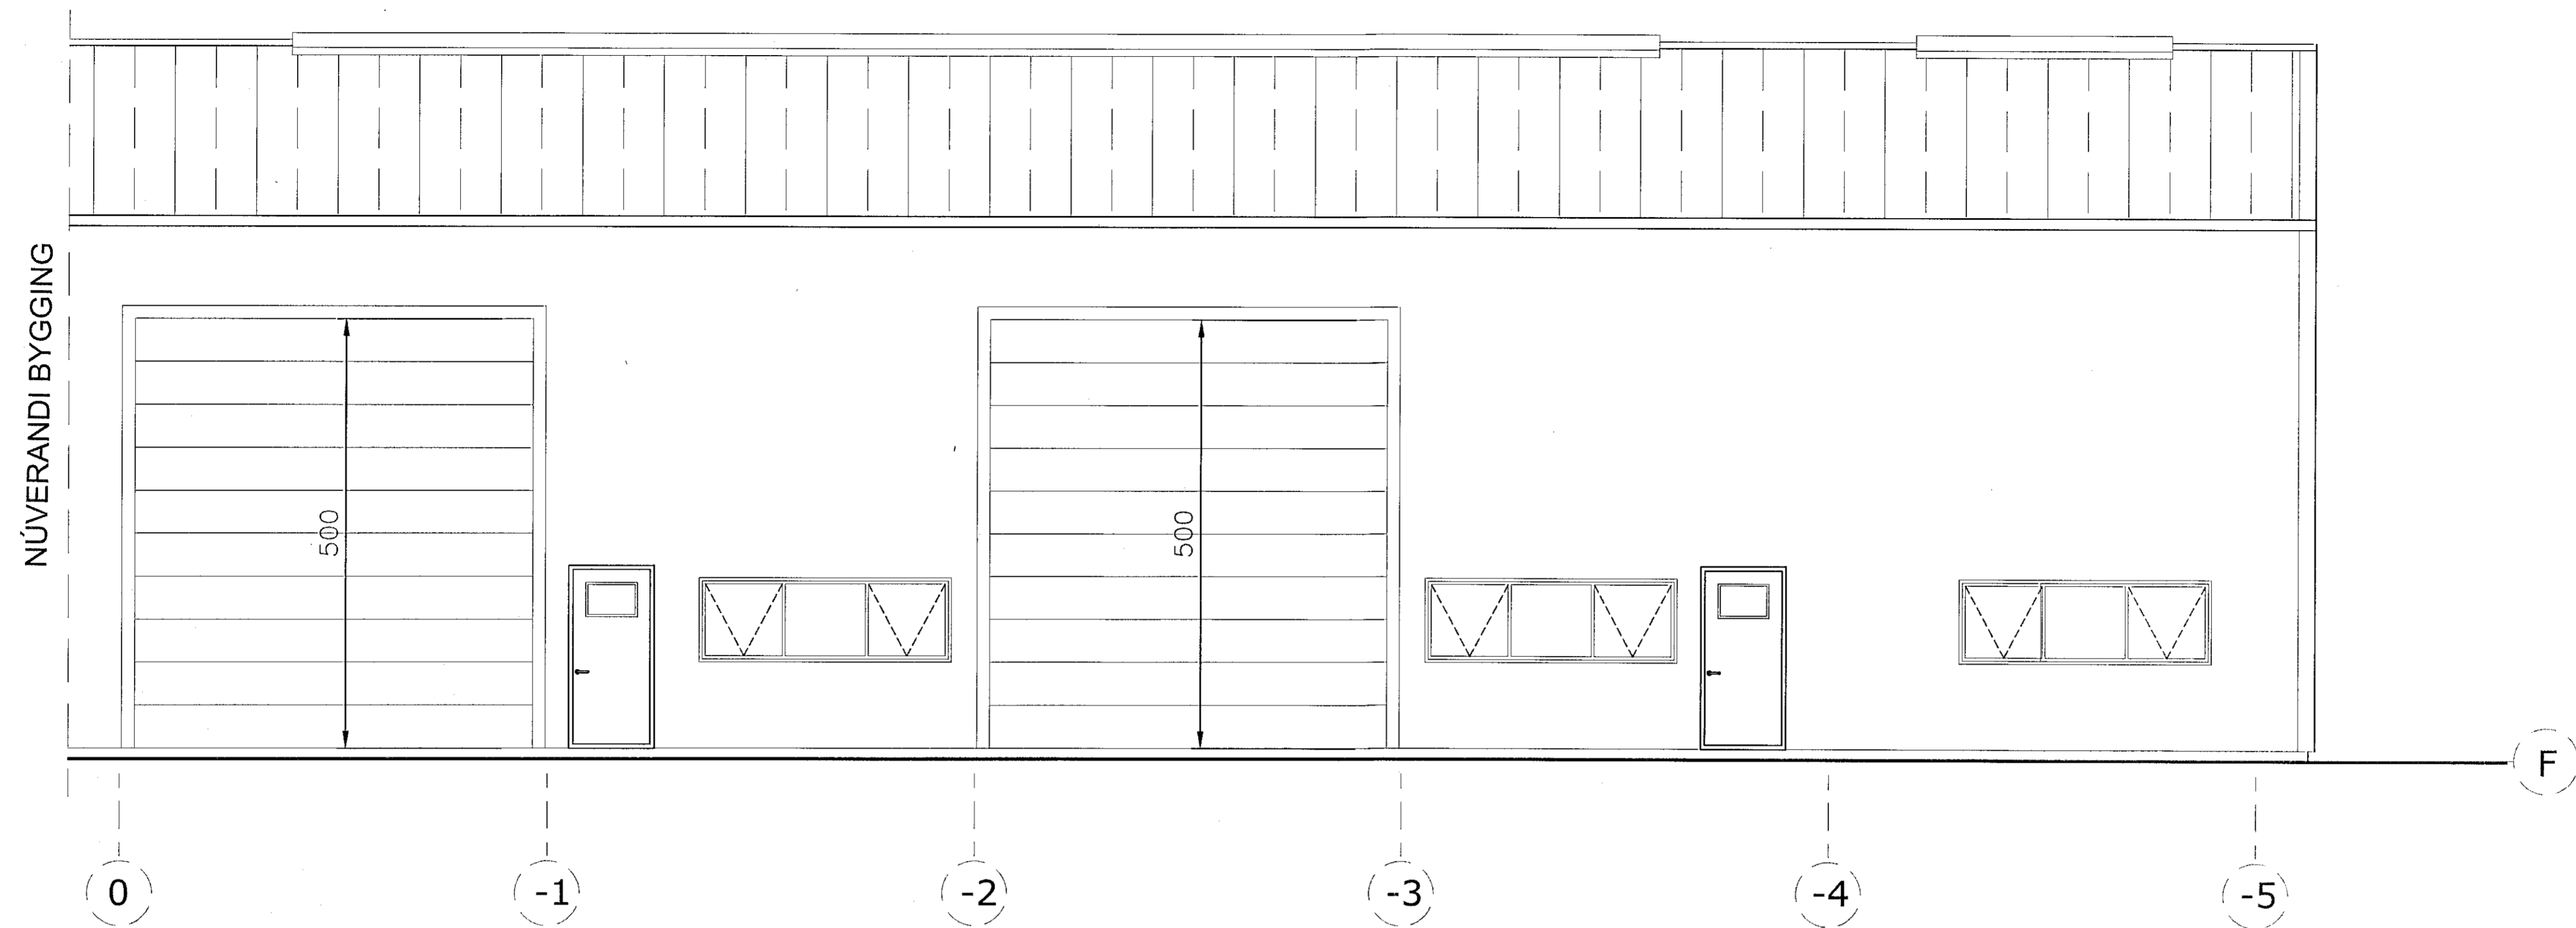

Norð vestur hlið 1:50.

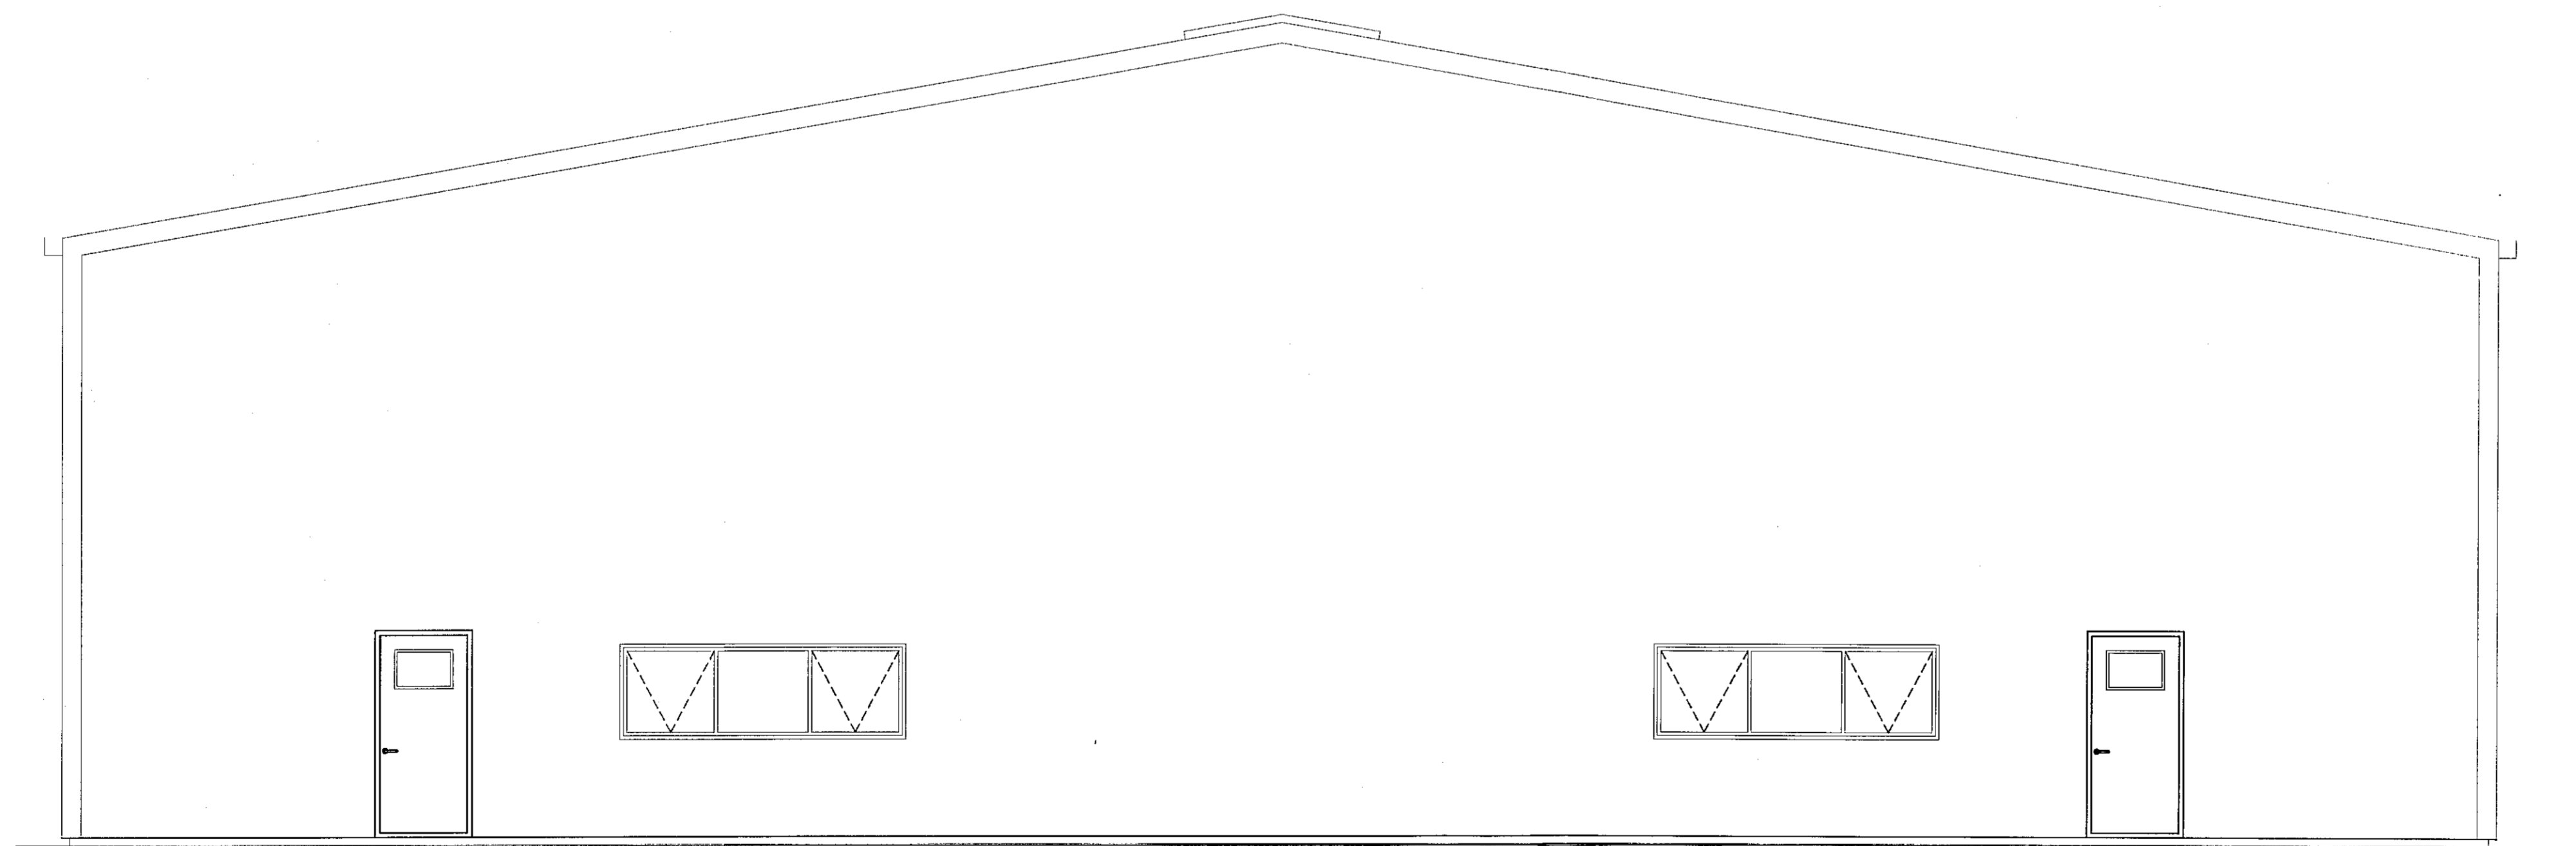

Norð vestur gafi 1:50

undirskrift aðalhönnuðar:
Kjartan Rafnsson
Kjartan Rafnsson, kt. 220850-2189

Eurostál ehf Sundaborg 5, 104 Reykjavík Símar: 517 0335 / 618 3300, email: kjartan@eurostal.is Breytt: April 2020, hús lengt til norð vesturs			Verkefni: Álhella 4 Hafnarfirði Viðbygging.	Kvarði: 1/50
Teikning: Útlitsmyndir			Undirskrift: <i>Kjartan Rafnsson</i> kt. 220850-2189	Teikn. nr. 02.01
Teiknað: KR	Dags: 15.07.2020	Verk nr.:		