


langveggur í línu A
(Stálburðarvirki)

Profil	Seðversnð	Lengd L m			
F17	C130X2.5	L = 4812.5	WB	M20	5473 (1400+1500+2000)
F18	C130X2.5	L = 4512.5			
F19	C130X2.5	L = 4558.0	WB	M20	5526 (2000+3000)
F20	C130X2.5	L = 4284.5			
G1	SA450X3.5	L = 6352.5			

Þrýstistangir úr 4 prófílum, tengist með boltum í öll göt.
! Veggur WB er 2xM20 (tvær stangir)

ÁRÍÐANDI - sútur í línu 7 - setjið Ffi21847-200 innan frá byggingunni, (Sjá deili)

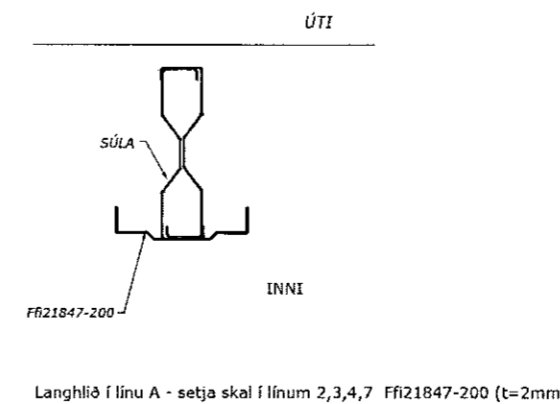

undirskrift aðalhönnuðar:
S. Rafnsson
Kjartan Rafnsson, kt. 220850-2189

FRISO MAT. Innovators in steel buildings N.V./S.A. Stokerijstraat 79 B-2110 WIJNEGEM (ANTWERP) tel: +32 3 353 33 99 fax: +32 3 353 32 52 e-mail: info@frisomat.be	client:	Áhella 4, Hafnsrjardur Iceland extension	Frishallí Ceptra width: 24,7m height: 6,2 m length: 21,0 m
	scale:	1/100	date: 05/11/2019

Eurostál ehf Sundabraut 5, 104 Reykjavík Símar: 517 0335 / 618 3300, email: kjartan@eurostal.is Breytt:		Verkheiti: Áhella 4, viðbygging	Kvarði: 1 / 100.
Teiknað: KR. Dags: 24 júlí 2020 Verk nr.:		Teikning: Langveggur í línu A, stál - burðarvirki. Þýðing á texta teikningar nr.6 frá Frisomat.	Teikn. nr. 6.00.
Undirskrift: <i>S. Rafnsson</i> Kjartan Rafnsson kt. 220850 - 2189			