


Samþykkt þann
18. AUG 2020
Byggingarfulltrúinn í Hafnarfirði
F.h. Sigurður Steinar Jónsson

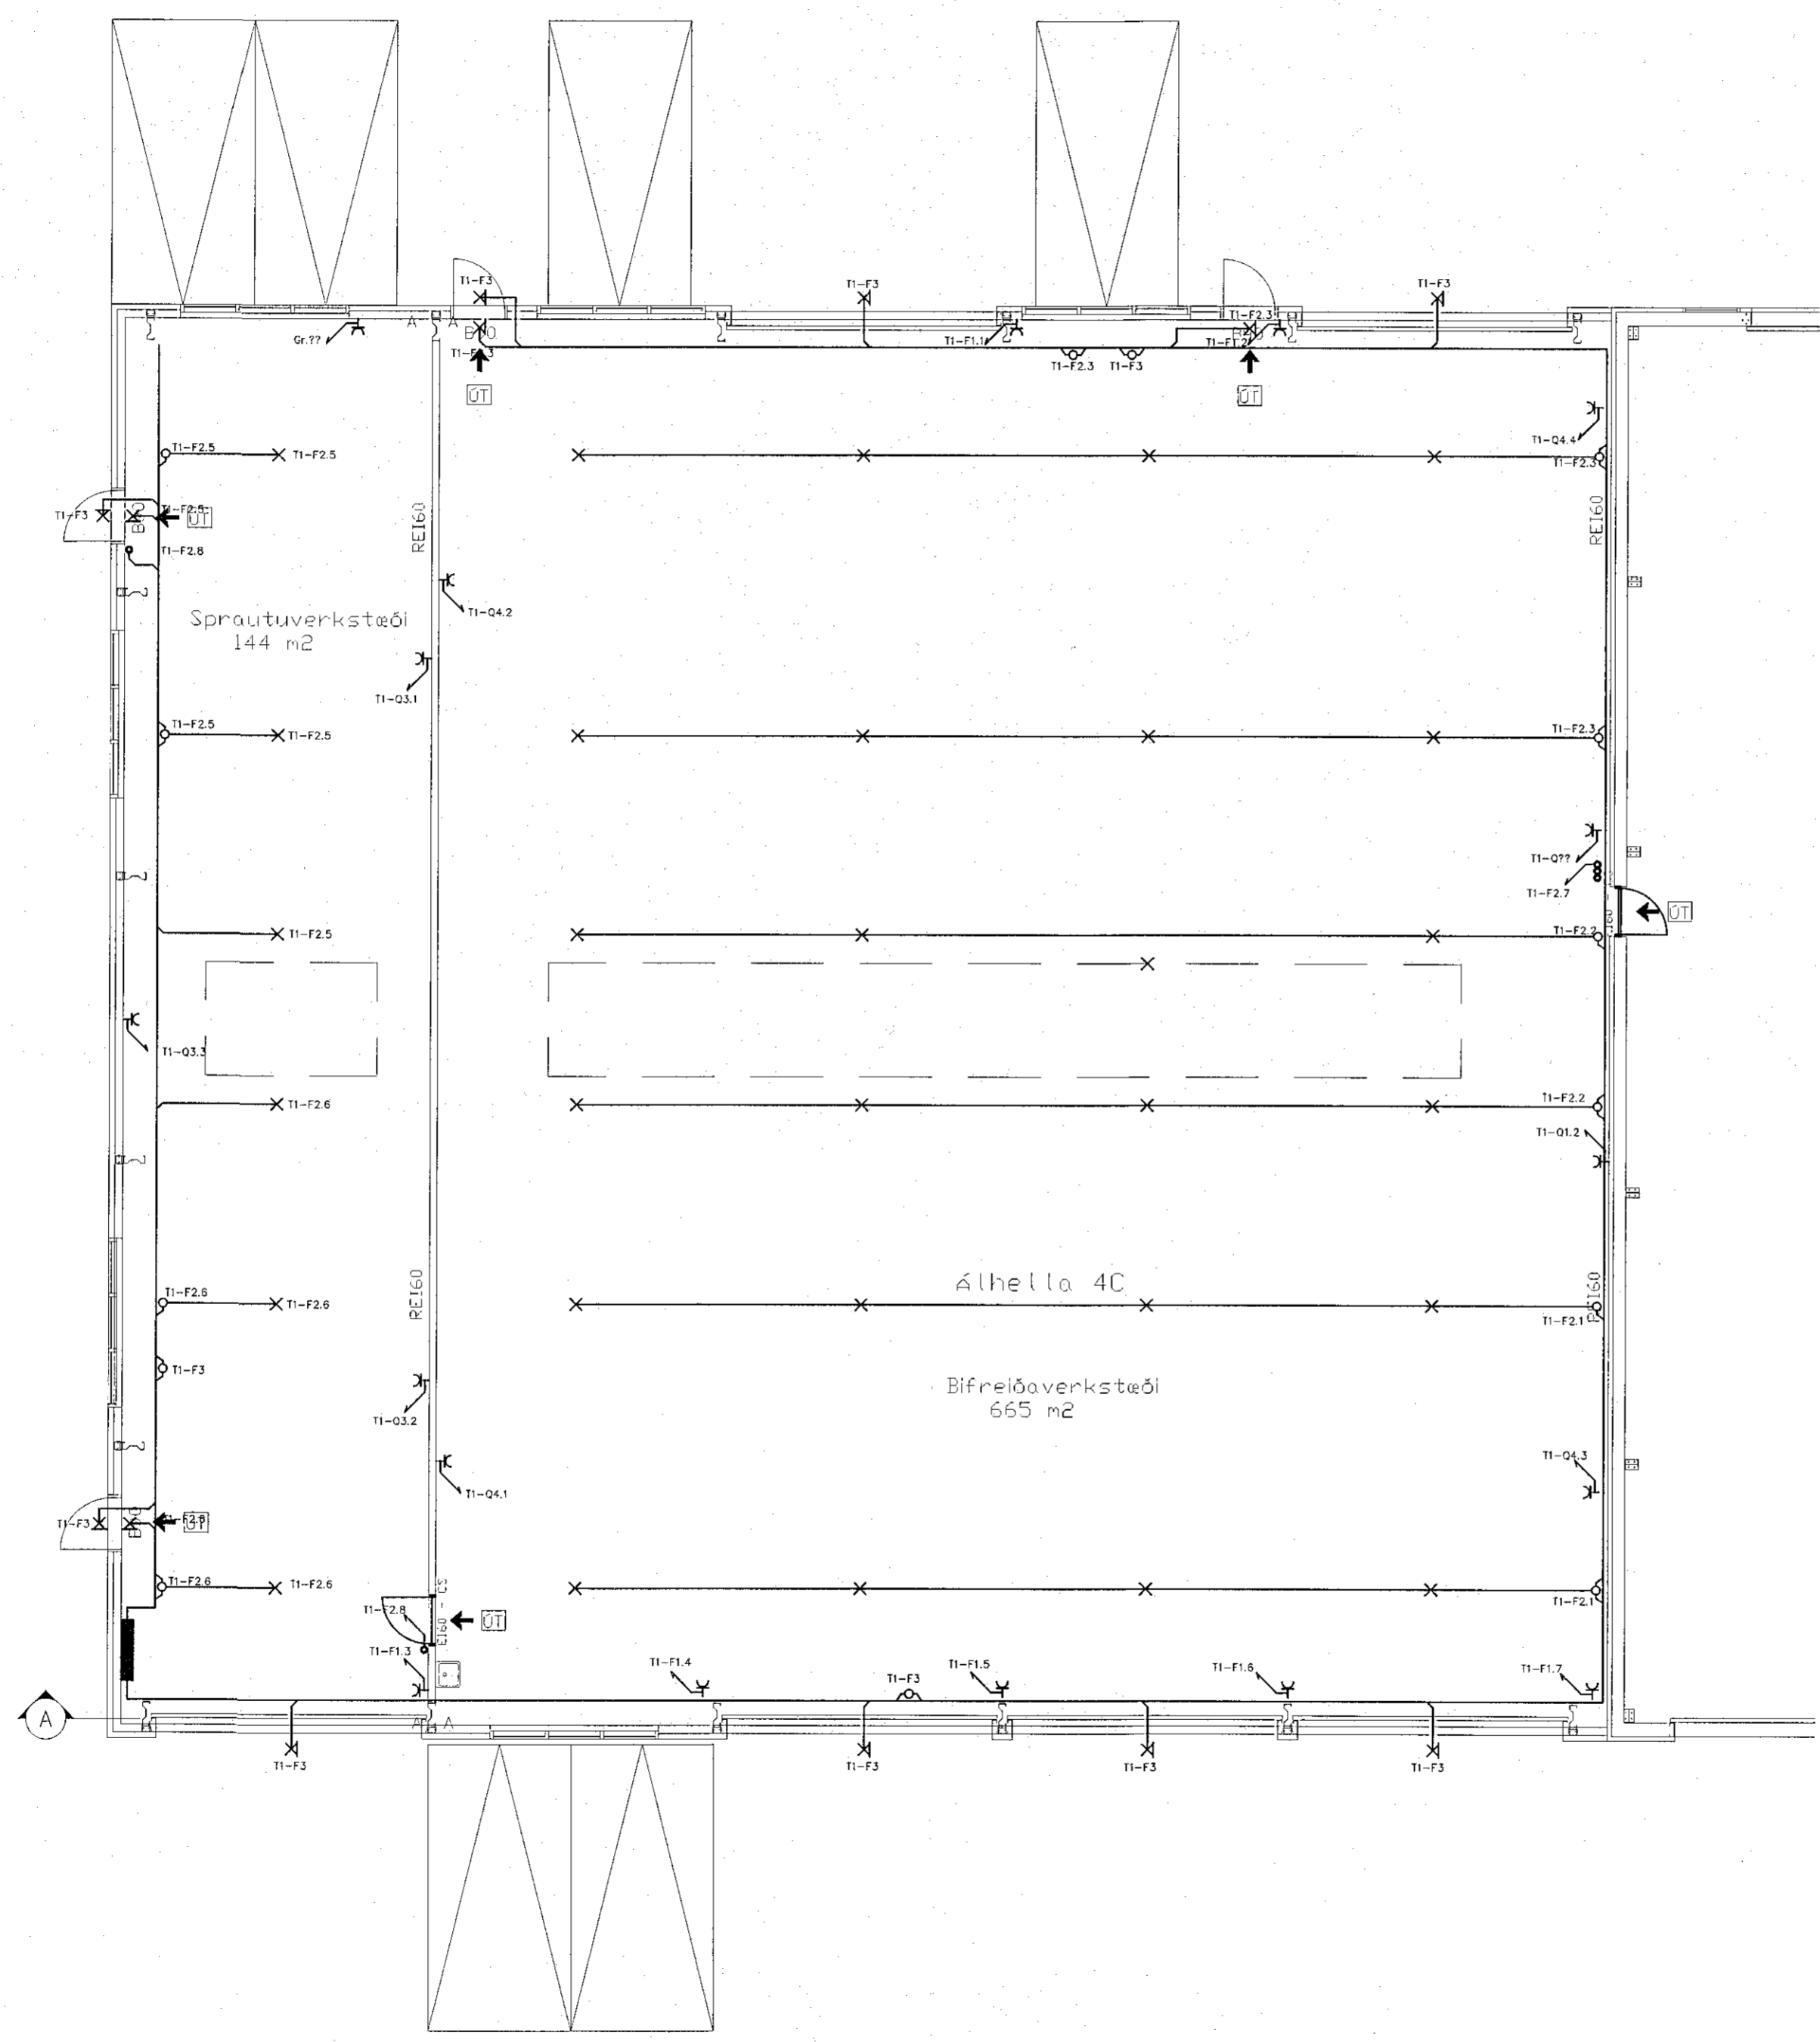

Skýringar:
Uppgefin hæð gildir nema annað sé tekið fram í teikningum eða öðrum skýringum. Hæð er í millimetrum og miðast við miðja dós eða búnað.
Pípur lagðar í gólf fyrir tengla
Hæð tengla í sé 1100mm

undirskrift aðalhönnuðar:
[Signature]
Kjartan Rafnsson, kt. 220850-2189

Verkheiti		Álhella 4C		220 Hafnafjörður	
Heiti teikningar		Rafлагnir		Verk nr.	2020-04
				Teikn. nr.	R-01
Hönnuður	Teiknað	Yfirfarið	Dags.	Kvarði	
KKK/PEK	KKK	PEK	Júlí, 2020	1:100	
Rafлагnhönnuður		Kennitala:			
<i>Kari K. Þorvaldsson</i>		020670-4289			