


Samþykkt þann  
 18 AUG 2020  
 Byggingarfulltrúinn í Hafnarvíði  
 F.n. Sigurður Steinarjónsson

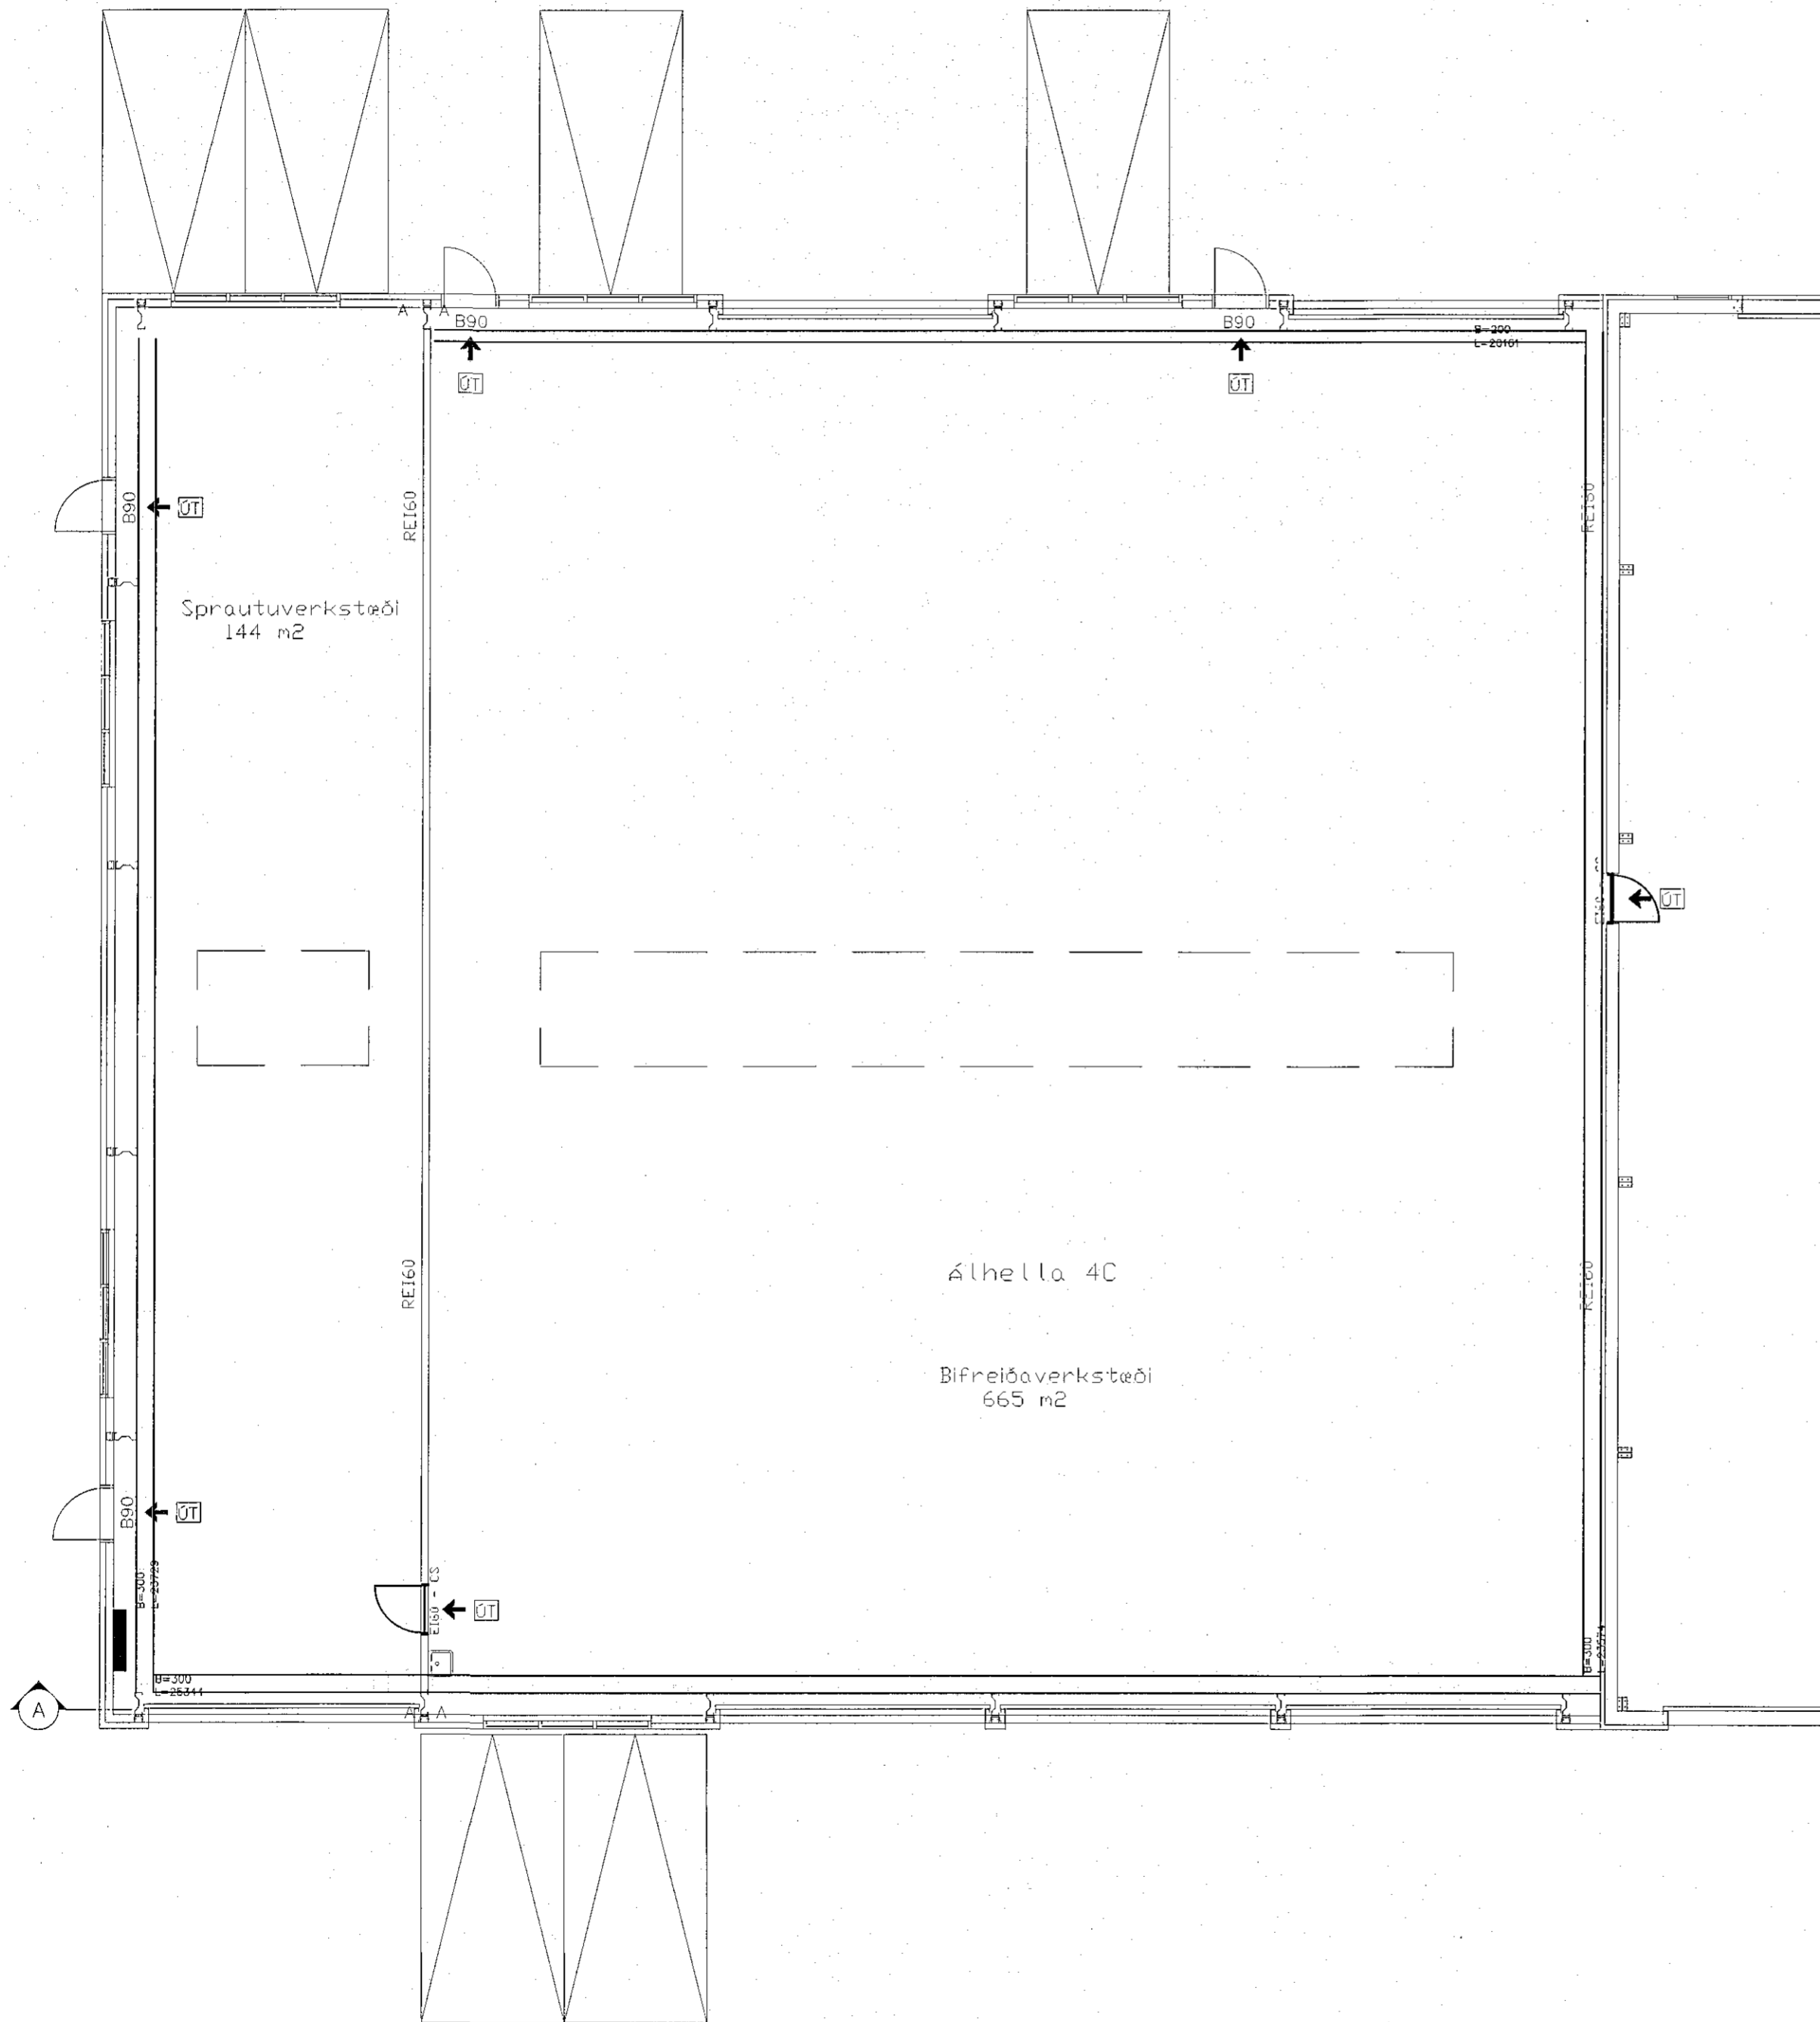

undirskrift aðalhönnuðar:  
*S. Rafnsson*  
 Kjartan Rafnsson, kt. 220850-2189

Verkheiti		Álhella 4C		220 Hafnafjörður	
Heiti teikningar			Stigalagnir		Verk nr. 2020-04
					Teikn. nr. R-02
Hönnuður KKb/PEK	Teiknað KKb	Yfirfarið PEK	Dags. Júlí. 2020	Kvarði 1:100	
Rafplagnahönnuður		Kennitala:		020670-4289	
Kost K. Þorvalds					

12 11 10 9 8 7 6 5 4 3 2 1

H  
G  
F  
E  
D  
C  
B  
A

12 11 10 9 8 7 6 5 4 3 2 1

H  
G  
F  
E  
D  
C  
B  
A