


Samþykkt þann
 12 AUG 2020
 Byggingarfulltrúinn í Hafnarfórði
 F.h. Sigurður St. inn Jónsson

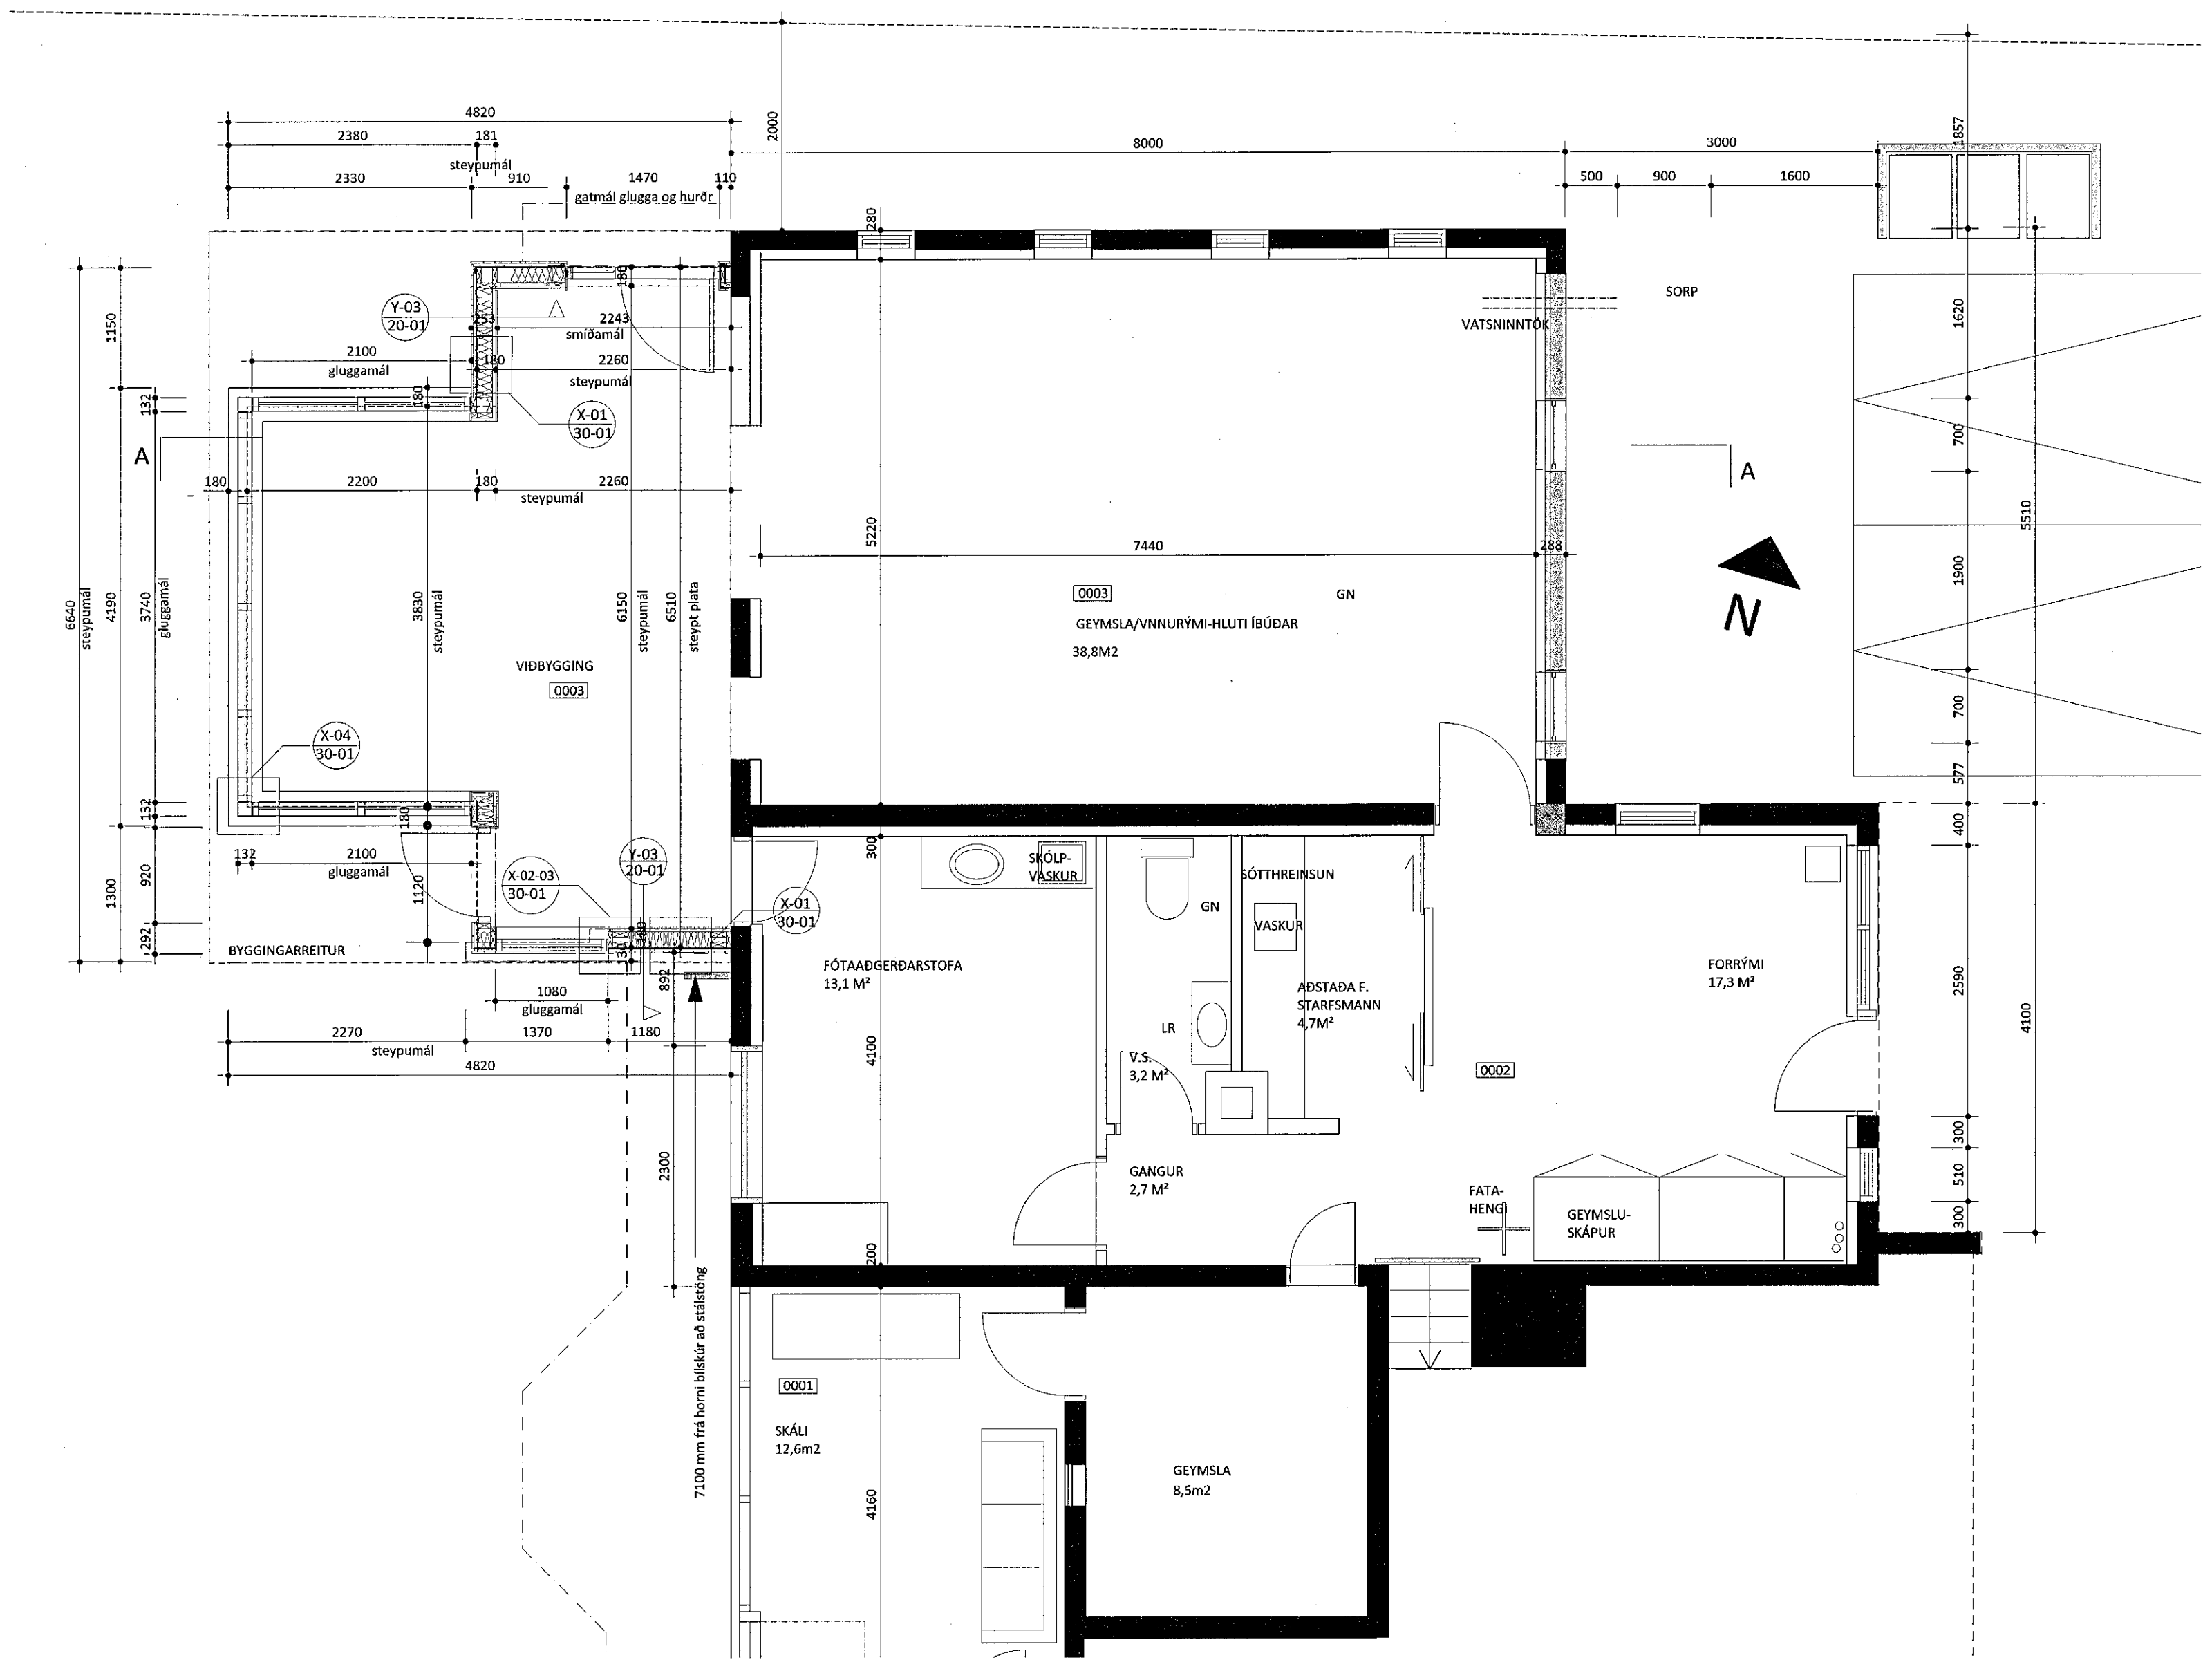

endurskoðun:	dags:	teikn.:	yfirf.:
A: -	-	-	-

Ingunn Helga Hafstað

heimilisfang:	ARNARHRAUN 40, HAFNARFÖRÐUR
verkefni:	UMSÖKN UM VÍÐBYGGINGU
landnúmer:	119988
staðgreinir:	2800400
efni teikningar:	GRUNNMYND VÍÐBYGGINGAR
	20-01
teiknað:	IH
frumstærð blaðs:	A2
mælikvarði:	1:50
dagsetning:	02.06.2020