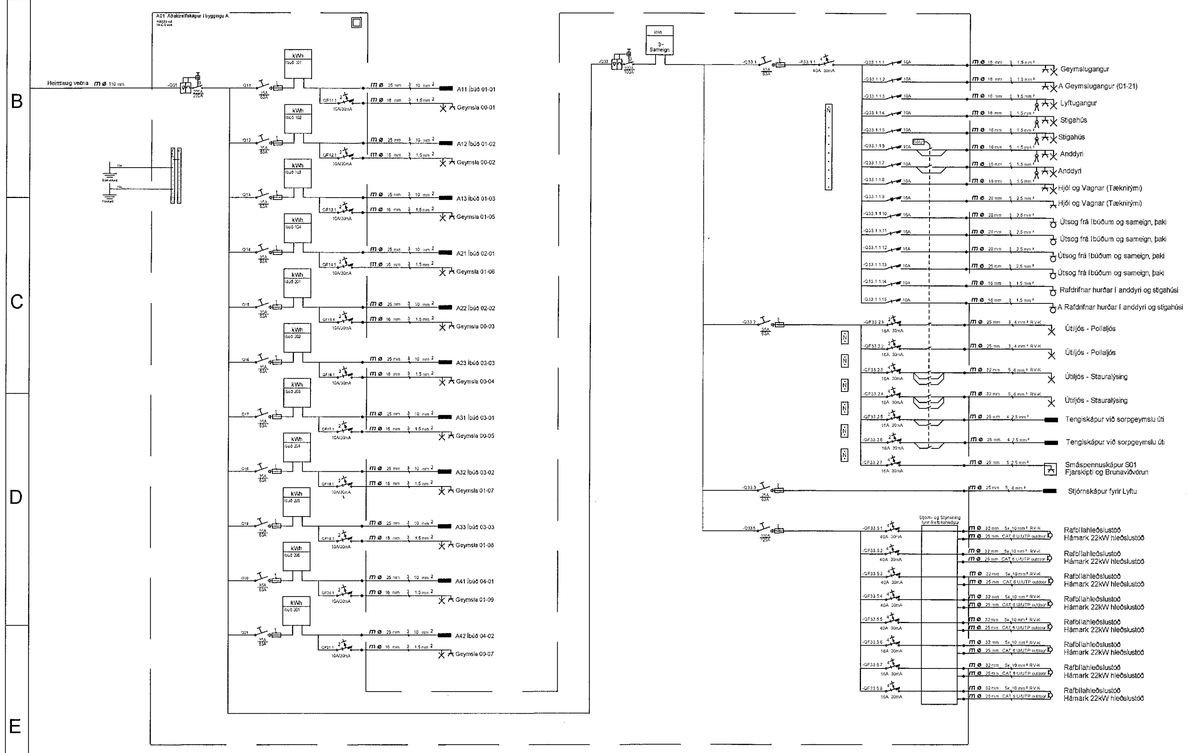

Sökkulskaut

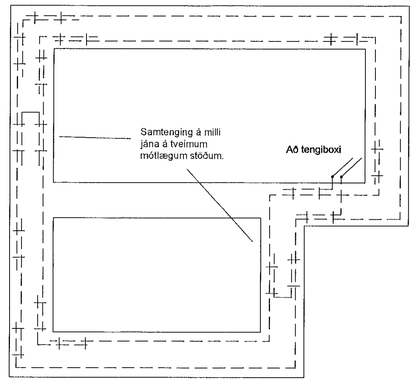

Gunnmynd sökkulveggja

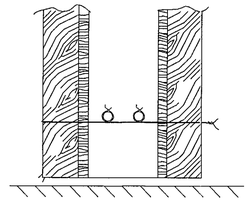

Snið í sökkulvegg

Sýnd eu 2 neðstu steypustyktaján í steypumóti ofan á neðstu mótavíum.

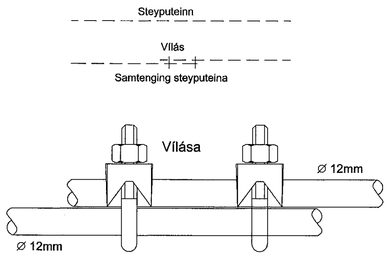

Samtenging steyputeina

Setja skal tvo vílása á hve samskeyti

Tengja skal saman tvö neðstu jánin í sökkulveggjum allan úthinginn og að upptaki í tengibox.
Í aðhús, pahús og hliðstæð hús e leifilegt að tengja sameiglegan úthing en tengibox og tenging veði við hveja helmtaug.

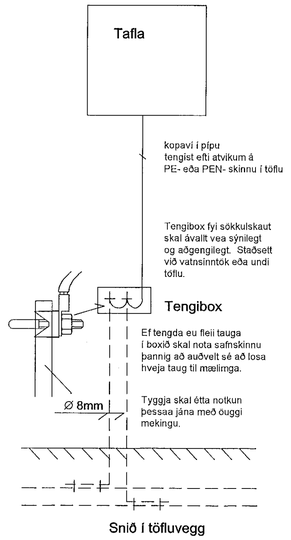

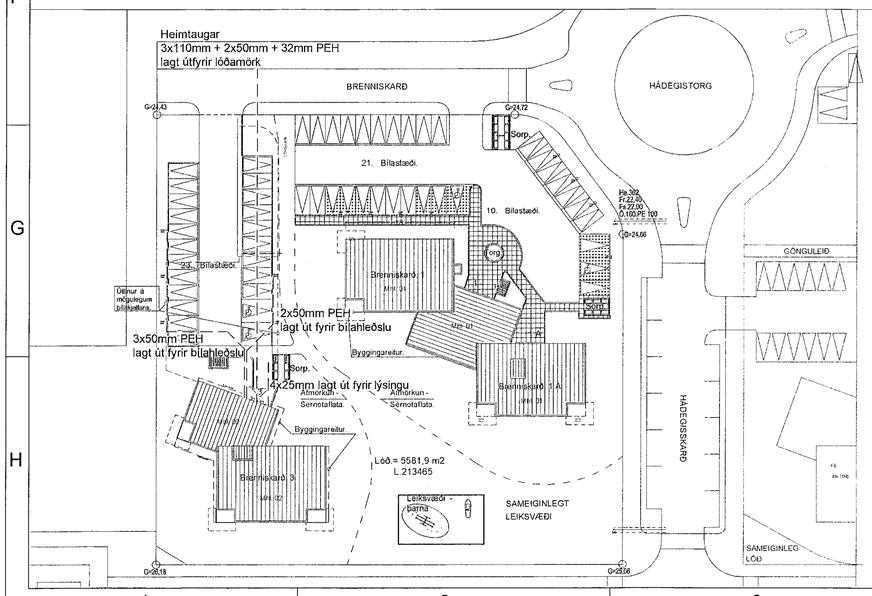

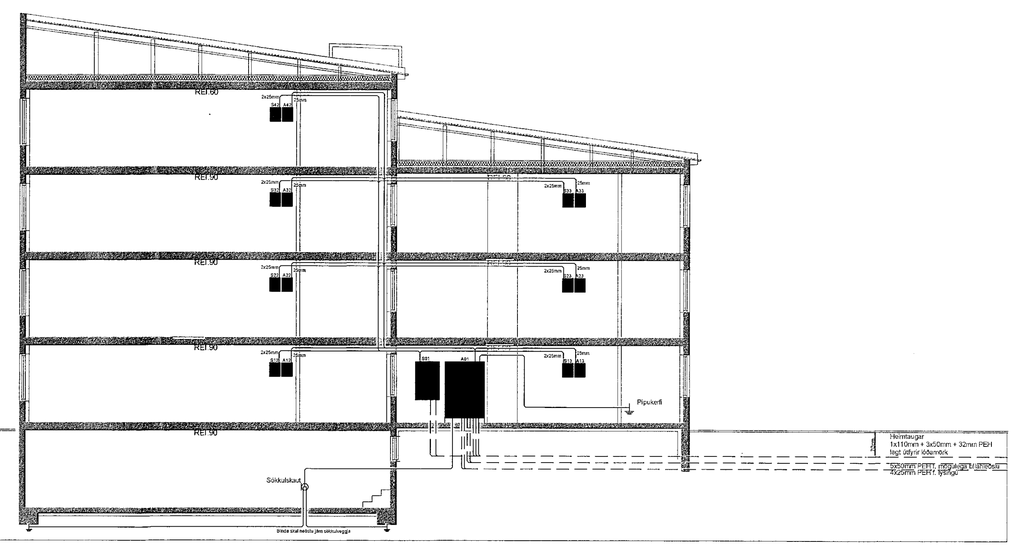

Samþykkt þann
04 SEP 2020
Byggingarfulltrúinn í Hafnarfirði
F.h. Sigurður Steinar Jónsson

Útgáfunúmer aðaluppdrátta

Aðaluppdrættir samþ. dags.

Undirskrift hönnunarstjóra

Jón Guðmundsson.

Yfirfarið/samþ.

Breytingar

1

2

Dags	Yfirfarið
	—

Voltorka *ehf*
kt:410606-1860
voltorka@voltorka.is

Helgi Pálsson
S:898-4476
helgi@voltorka.is

Baldvin Ó. Gunnarsson
S:855-3155
baldvin@voltorka.is

Baldvin Ó. Gunnarsson

Verkefni
Brenniskarð 3

Staður
221 Hafnarfjörður

Skýring
Afstaða, snið, sökkulskaut

Hönnun,	Baldvin Ó. Gunnarsson
Kt.	261069-4589
Mkv	1:100/1:500
Teikningarnúmer	150-00-02
Teiknað, Hlynur Haraldsson	
Útgáfudagsetning,	21.08.2020
Land nr.	Útgáfa A
Verknúmer	2020-xxx