


Flóttagangur
Mkv. 1:75

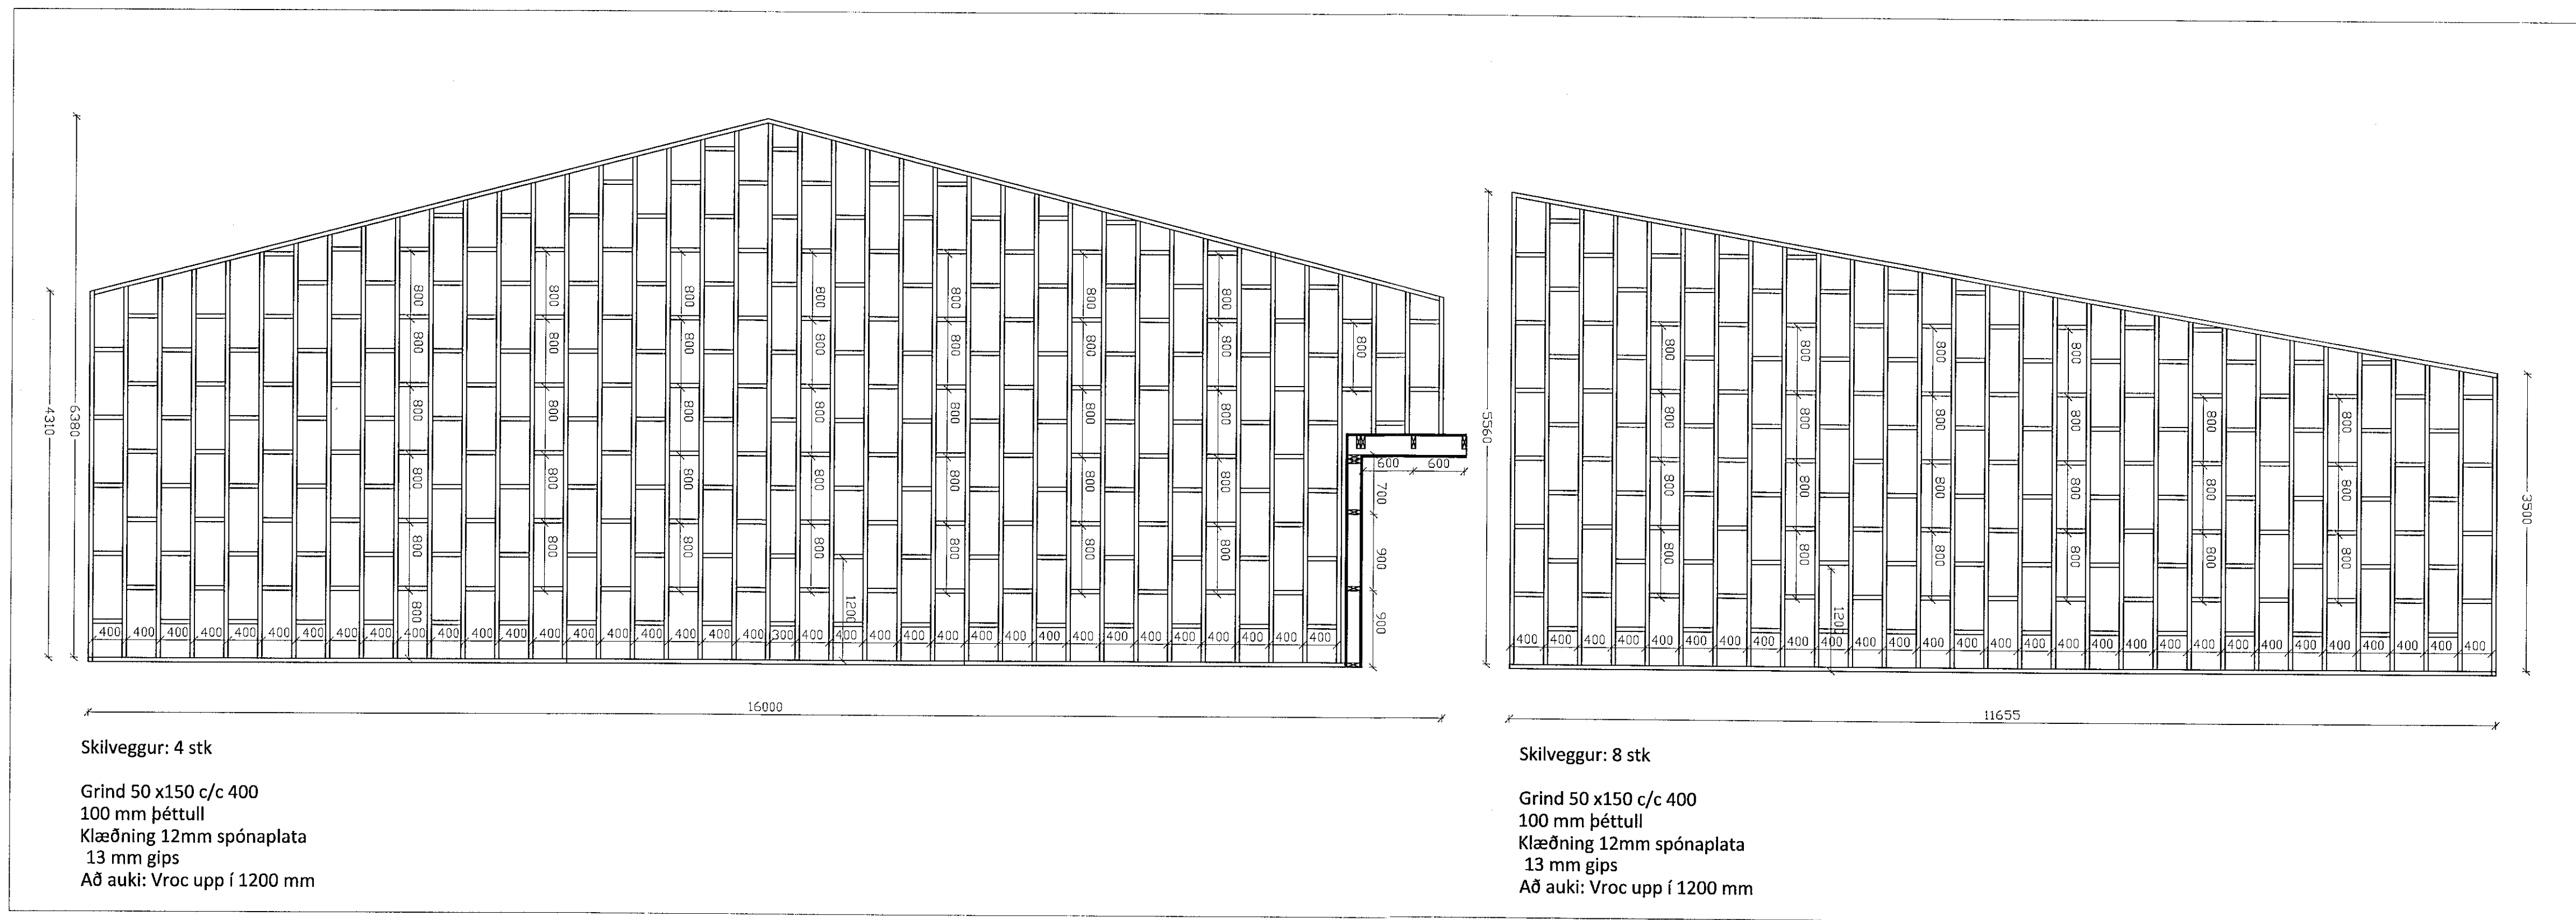

Skilveggir iðnaðarbila
Mkv. 1:50

Breyting dags.: A 11.06.2020
Uppfærsla á málsetningu vegna lengdar byggingar.
B
C

Einhella 11
Staðsetning: Einhella 11
221, Hafnarfjörður

Verkaup: Gunnar Sigurðsson
Tengiliður hönnuðar: gunnar@tvihorf.is
S: 692-1251

Verkeignirnar
Teikning: Grindarteikning brunaveggja
Mkv.: 1:50/75
Verknr.: 1909 Teikning nr.: VS-01
Teiknað: G.S. Yfirfor: H.S.H.

ÚTGEFIÐ
Breyting dags.: 11.06.2020
A
B
C

TVIHORF
arkitektar
Brúarvogi 1-3
104 Reykjavík
tvihorf@tvihorf.is
www.tvihorf.is
kt.: 691209-1480

Gunnar Sigurðsson arkitekt FAI Kt.: 080877-4719
Helgi Steinar Helgason arkitekt FAI Kt.: 030482-3449

TEIKNINGU ÞESSA MÁ EKKI AFRITA MEÐ NEINUM HÆTTI,
AD HLUTA TIL EÐA Í HEILD ÁN SKRIFLEGS LEYFIS
HÖFUNÐAR.