


Samþykkt þann
05 AUG 2020
Byggingarfulltrúinn í Hafnarfirði
F.h. Sigurður Steinar Jónsson

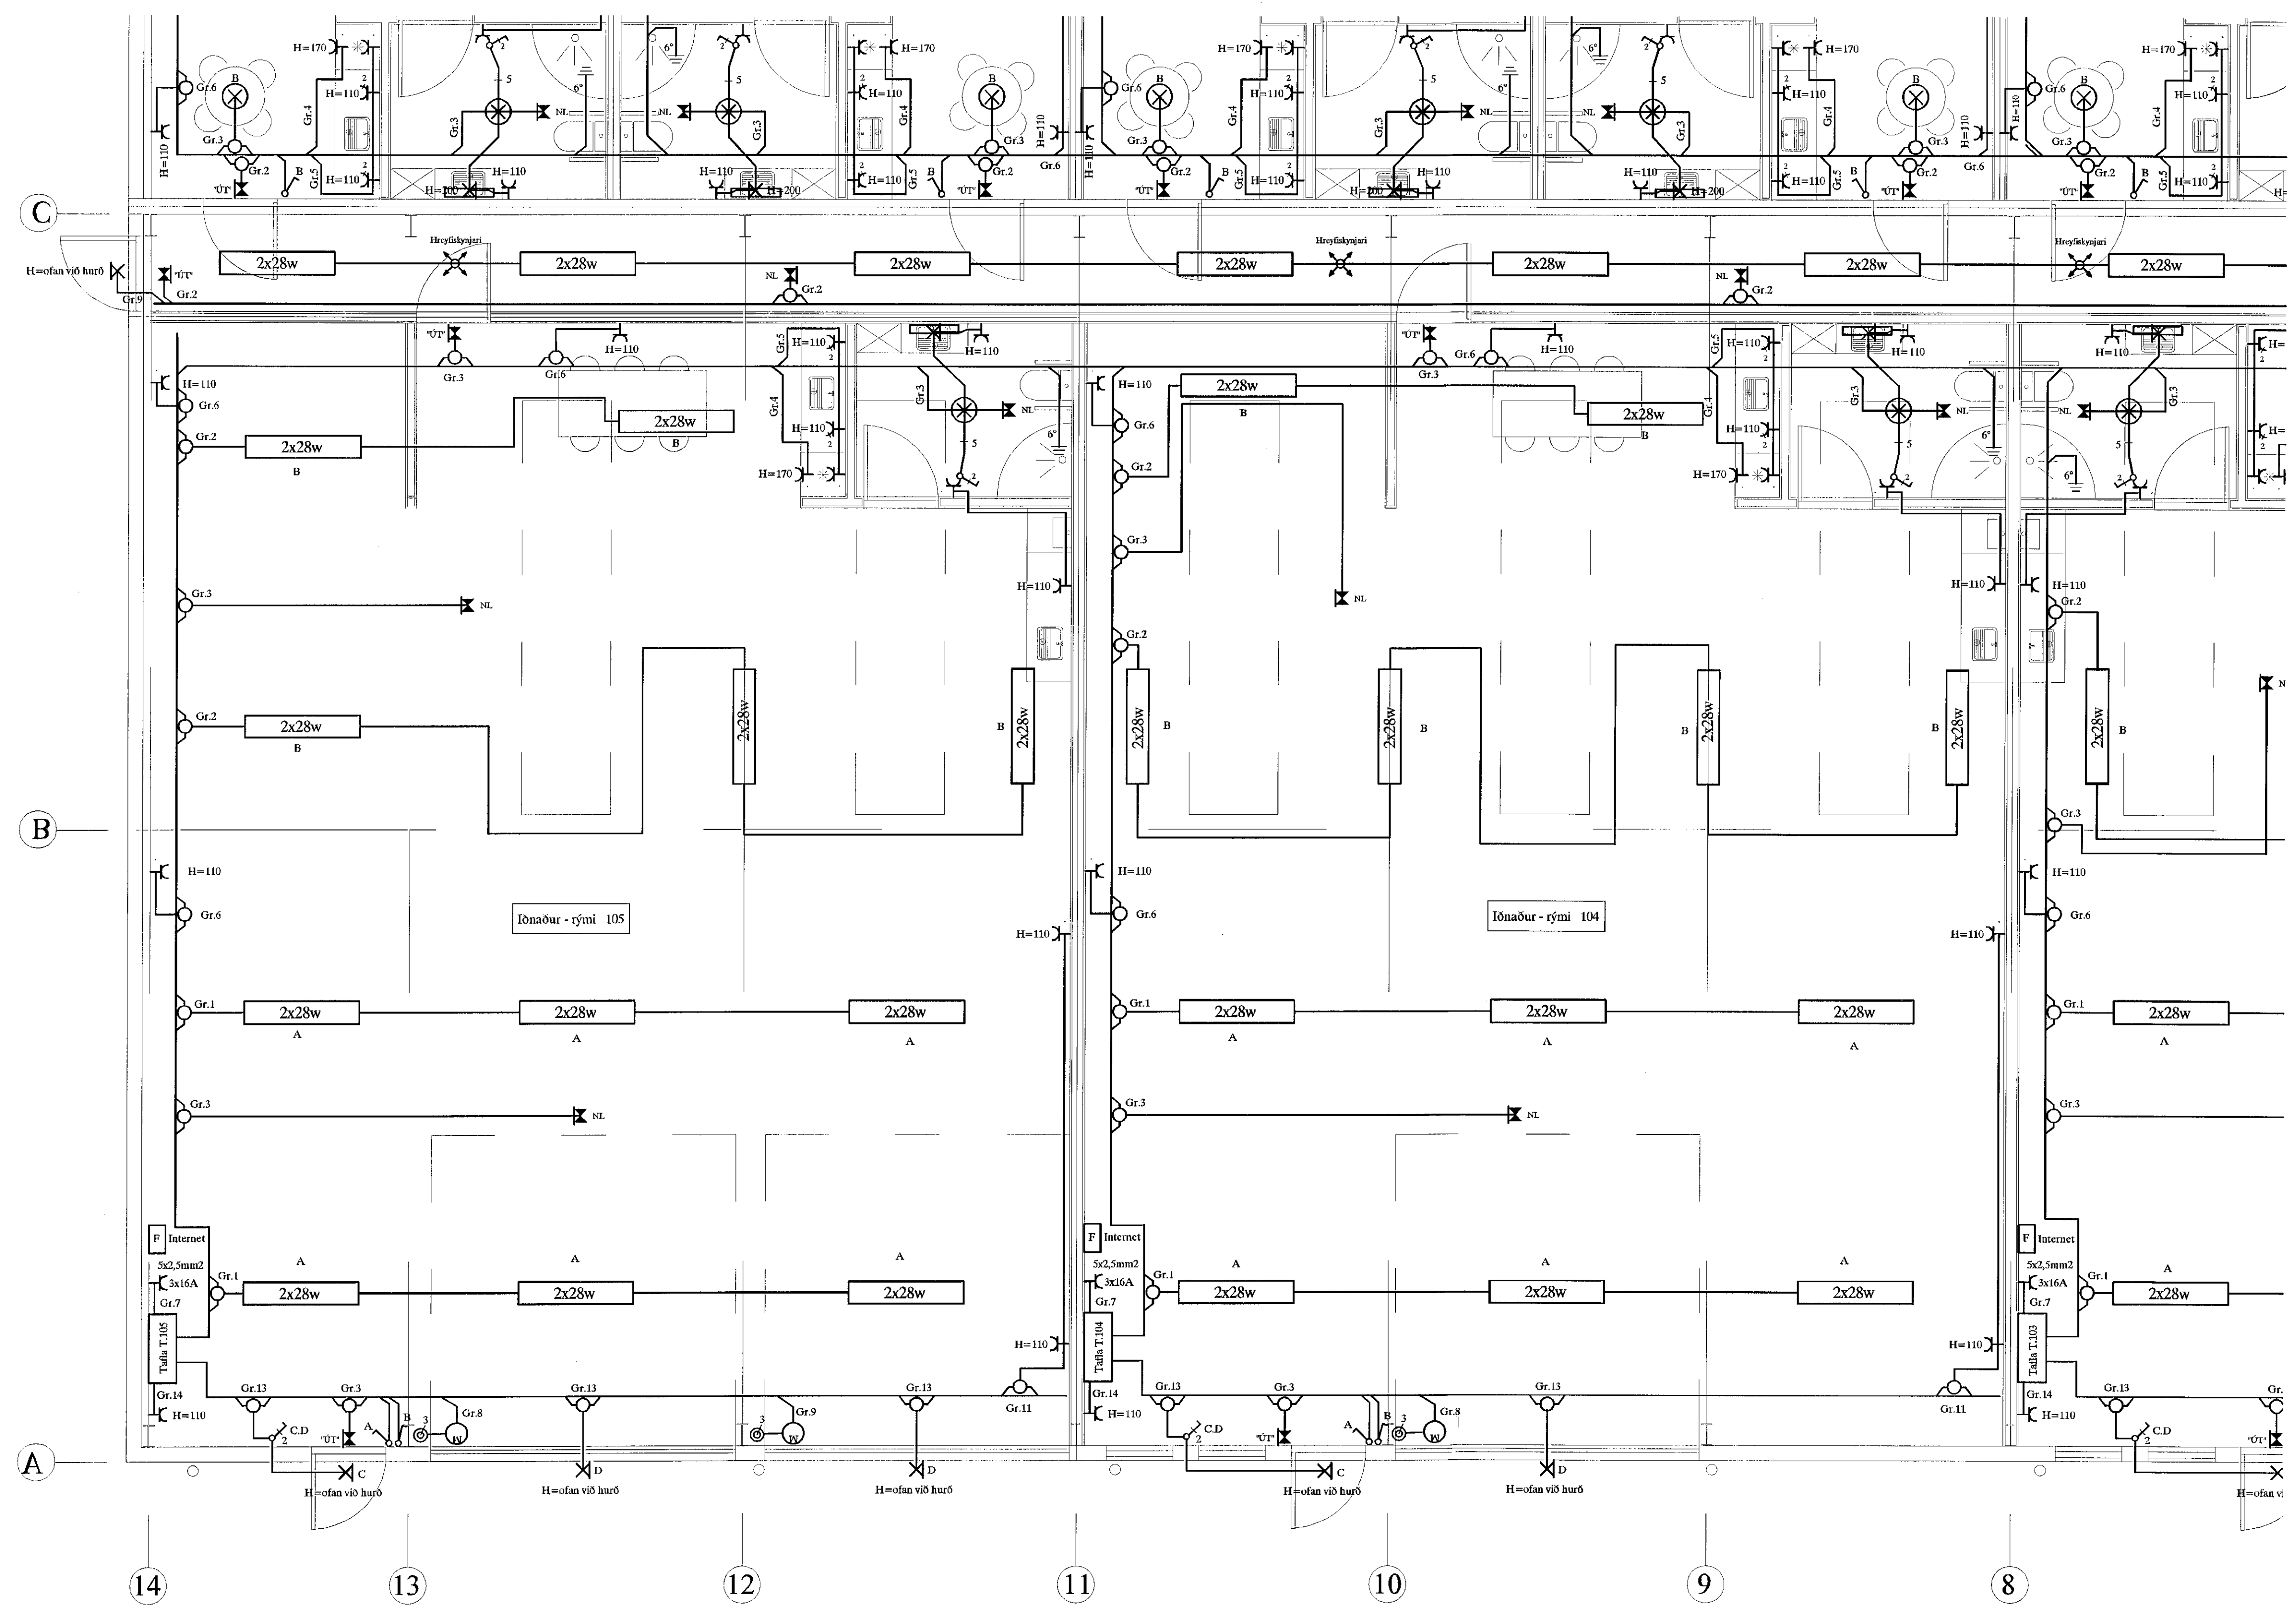

Skýringar á raftáknum


- ✕ = Lofidós
- ✕ = Veggjós
- ⌋ = Rofi
- 2 = Tvöfaldir tengill
- ⌋ = Dimmer
- ⌋ = Samrofi
- ⌋ = Krossrofi
- ⊙ = Þrjárrofi
- = Lögn að teflu
- ⌋ = Lögn upp
- ⌋ = Lögn niður
- ⌋ = Lögn upp og niður
- ⊙ = Hnappaburð öryggikerfis
- ⌋ = F = Símatengill
- ⌋ = L = Sjónvarpstengill
- ⌋ = DS = DyraSími
- ⊙ = Reykskynjari
- ⊙ = Bjalla
- ⊙ = DyraSími útiá 90
- ⊙ = Scgulllesing
- ⊙ = Þjófaskynjari
- ⊙ = Spennir fyrir 12 v halogen

BRUNABÉTTINGAR
 Þar sem lagdir fara í gegnum göf á milli brunabólfa skal þetta með ástæðum brunabéttiefnum á viðarkennanum láti. Þéttiefni sem notað verða skulu notað í samræmi við leiðbeiningar framleiðenda eða seljenda efnaða og vera viðarkennan af Mannvirkjustofnun. Verkið skal unnið af vinnu fagnarinnar sem hafa hlífð viðarkenningu frá MVS.
 Um eigið eðrlit eigna og forráðamanna með brunavörnum í húsinu gjaldir reglugerð nr. 200/1994. Eðrlit skal vera í samræmi við ákvæði í 4. kafla í NPPA-850. 4.3.1 Greinagerð um brunavörn aðaluppráta samkvæmt lið a.

ALMENNAR SKÝRINGAR
 Stuðir er við leiðbeiningar Mannvirkjustofnunar 4.5.3-7.2.4. Raf- og fjarskiptalagnir. Hönnunarforsendur eru að lágmarki skv. nýjasta útgáfu af ÍST 150 og TS151. Inntakspúr raf- og fjarskiptalagna eru lagðar að lóðarmörkum. Heimtaug verður 3x50A. Öll mál eru í cm. Til spennuþjöfnunar skal jafnaðlagnir í grunni vandlega bundin saman þannig að hún myndi leiðandi samband. Þar sem lagdir fara á milli brunabólfa skal þetta með þar til gerður brunabéttiefnum. Þar sem lagdir fara í gegnum göf, loft og vegg skal einnig ganga fagnmanna frá brunabéttiefningu raftagnu. (sjá ISO834)

SKÝRINGAR
 LAGDIR ERU HULDAR 16mm PLASTPÍPUR OG TAUGAR 3x1,5.
 TAUGAR FYRIR 16A TENGLA SÉU 3x2,5.
 HÆÐ Á ROFUM SÉ 105 cm.
 TENGLAR VIÐ ROFA SÉU Í SÖMU HÆÐ OG ROFAR.
 HÆÐ Á TENGLUM SÉ 20cm.
 HÆÐ Á VEGGLJÓSUM FYRIR VÖSKUM SÉ 200sm.
 MÁLSTRAUMUR ROFA SÉ 10A, EN TENGLA 16A.
 L = SIÖNVARP, F = BÆJARSÍMI, T = HITANEMAR F. GÓLFHITA H=160sm
 H = HÁTALARADÓSIR H=20cm, DS = DYRASÍMI H=130sm
 DS = DYRASÍMI H=130sm
 ⊙ REYKSKYNJARI Jóniskur
 ⊙ REYKSKYNJARI optiskur
 ⊙ HREYFISKYNJARI ÞJÓFAVARNAKERFIS H=VLOFT
 ⊙ = HITANEMAR F. GÓLFHITA H=160sm

Artun aðalhönnuðar

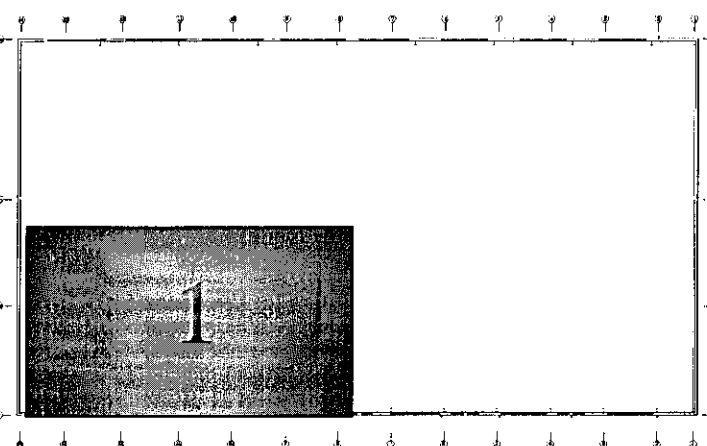

EINHELLA 11 HAFNARFIRÐI NÝBYGGING RAFLÖGN 1		MKV. 1:50	
TERA s/f		TÍÐSKYR. 3	
220146-2439		SÍÐASTA DNK.	
RAFMAGNSVERKFRÆÐISTOFA		DNK 3 AF 11	
220146-2439		GJAF. A	
ÚTGAFA	20-07-16	HEIMTAUGAR- OG FULLNÁÐARTEIKNING	B.E.T. T.S.
ÚTGAFA	DAGS	HEIÐNAÐ	SAMÞYKKT