


Samþykkt þann
05 AUG 2020
Byggingarfulltrúi i Hafnarfirði
F.h. Sigurður Steinar Jónsson

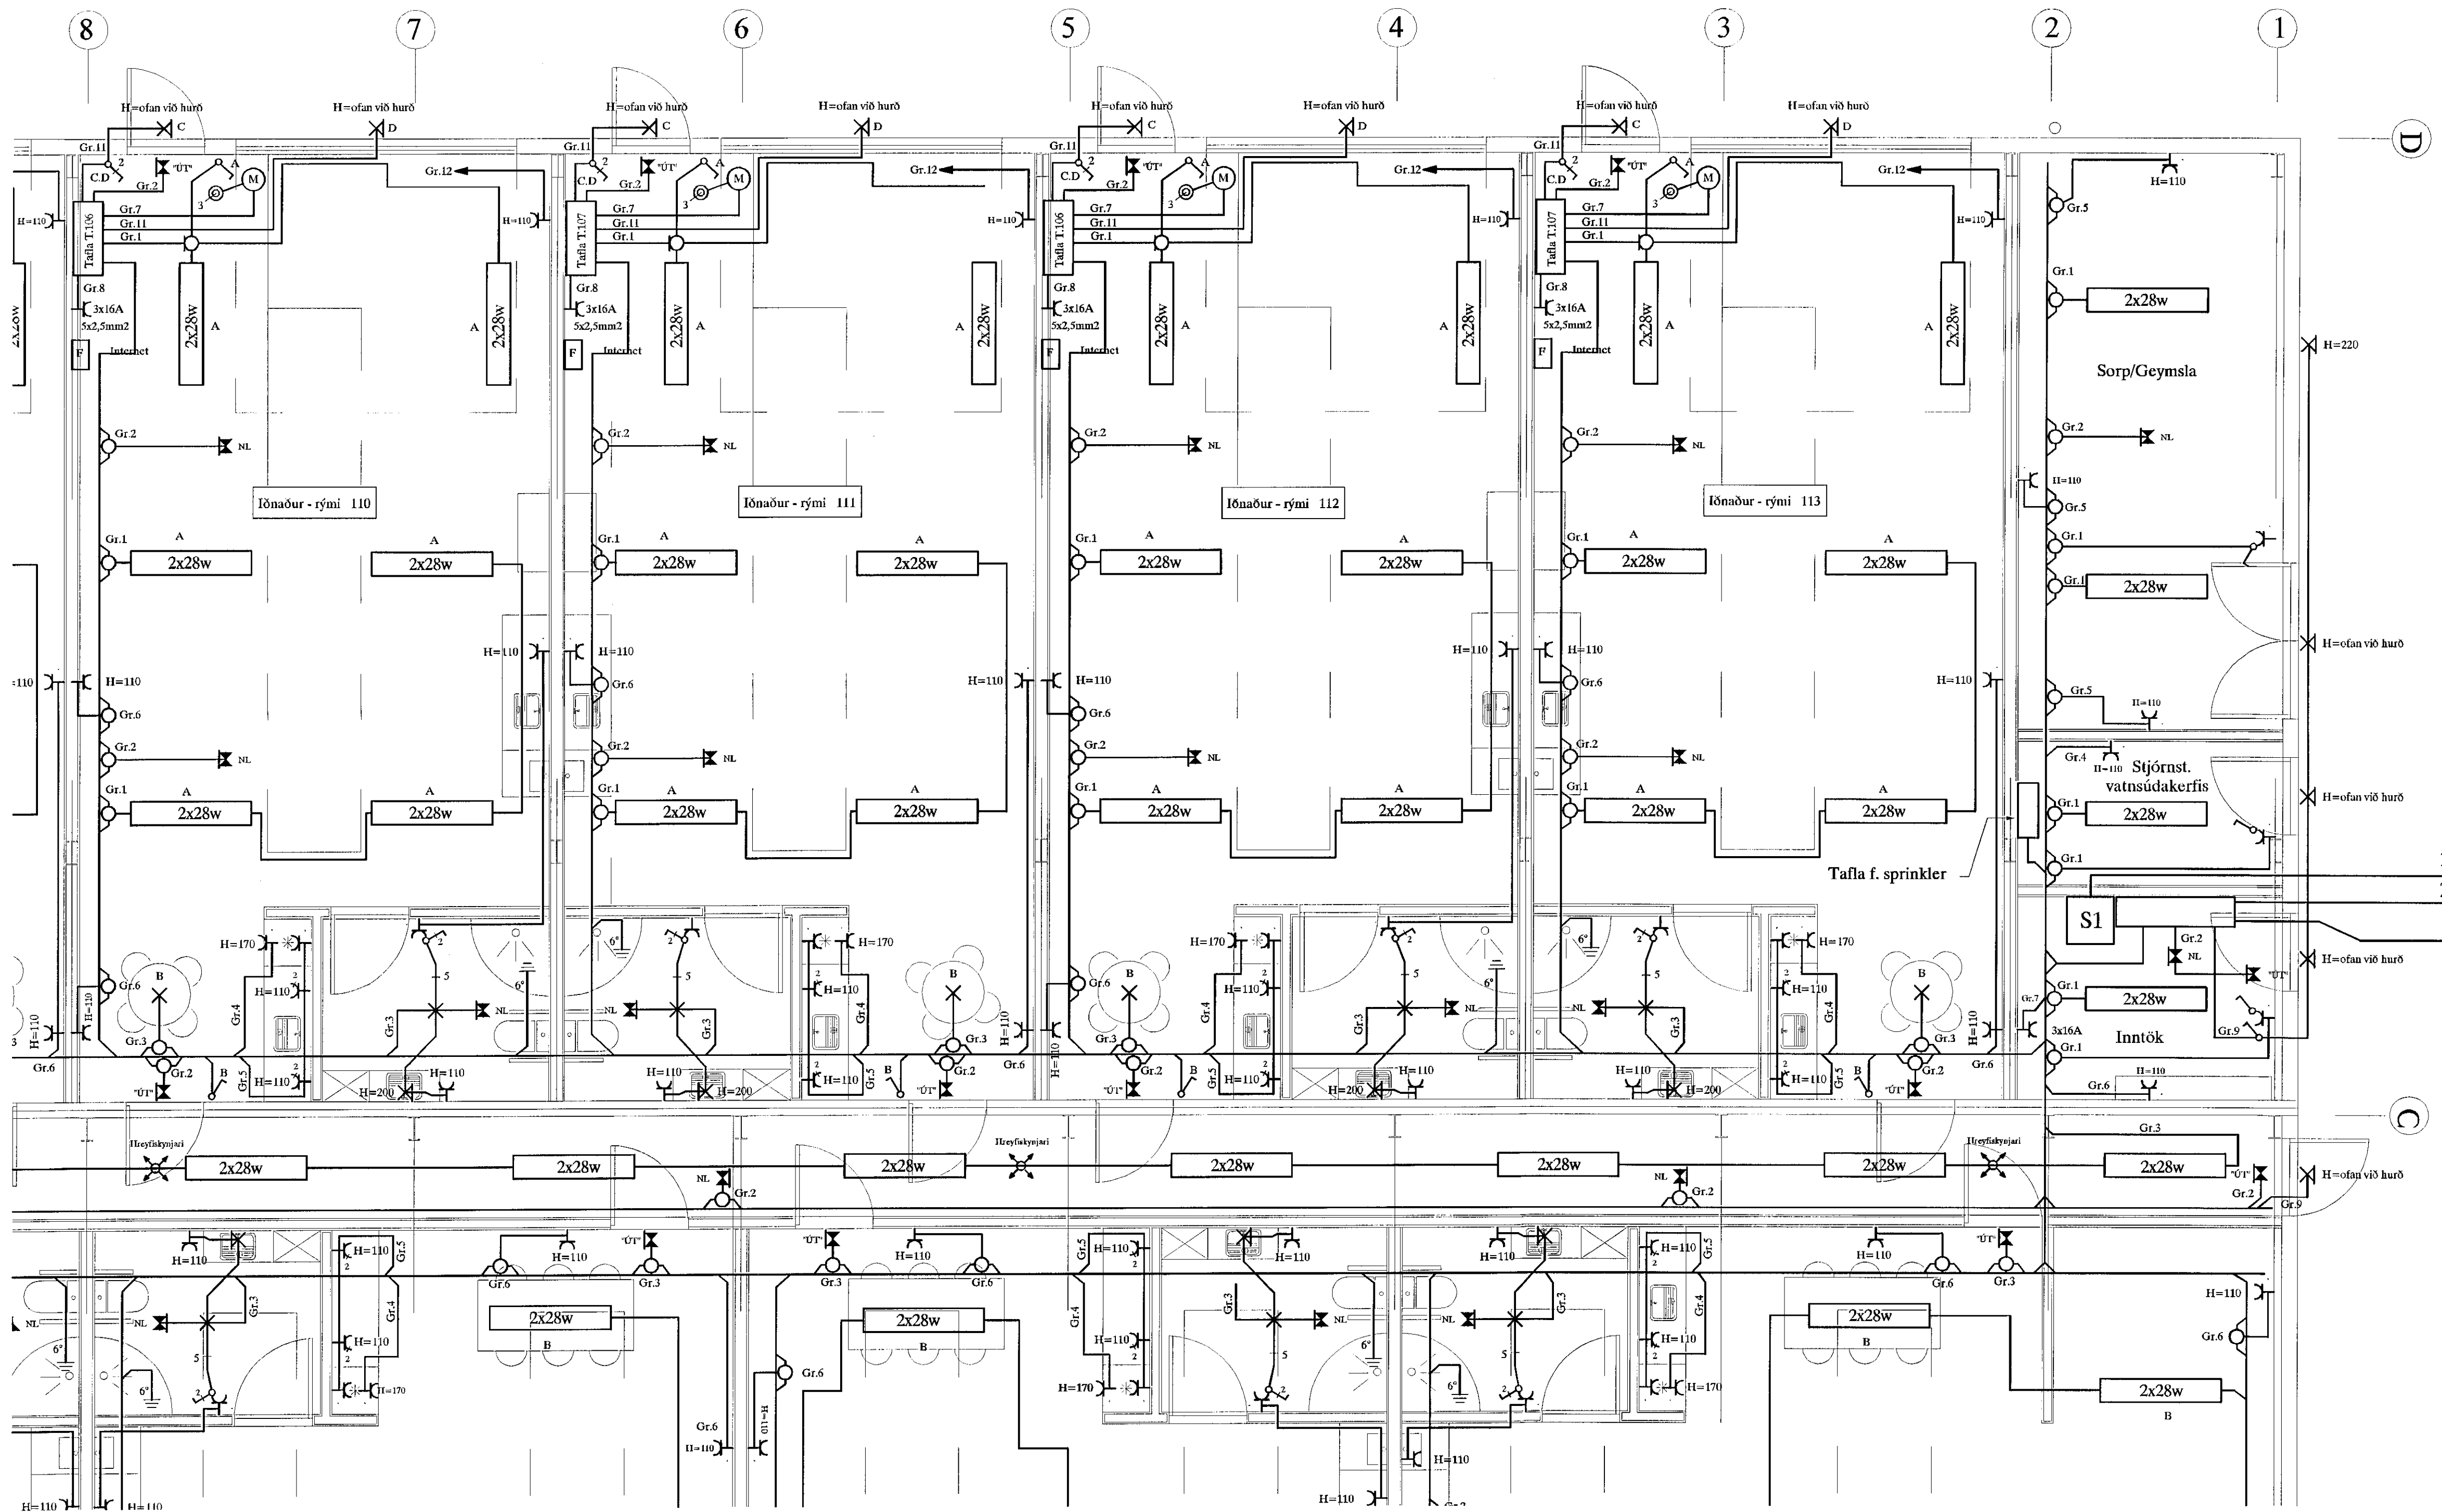

Að lóðamörkum

2x50mm
2x110mm

3x32mm
Svæðislýsing ofl.

BRUNADÉTTINGAR

Þar sem lagnir fara í gegnum göf á milli brunabólfa skal þetta með sérsíðum brunadéttinum á viðskendann látt. Þéttifni sem notað verður skulu notað í samræmi við leiðbeiningar framleiðenda eða seljenda efnaða og vera viðurkend af Mannvirkjum. Verkið skal unnið af vönum fagmönnum sem hafa hlífisviðurkenningu frá MVS.

Um eigið eftirlit eigenda og forráðumanna með brunavörnum í húsinu gildir reglugerð nr. 200/1994. Eftirlit skal vera í samræmi við ákvæði í 4. kafla í NFPA-850, 4.3.1 Greinagerð um brunavarnar aðsluppdréttu samkvæmt lið a.


ALMENNAR SÍKÝRINGAR

Stuðir er við leiðbeiningar Mannvirkjumunar 4.5.3-7.2.4. Raf- og fjarskiptalagnir. Hönnunarskiptur eru að lágmarki skv. nýjasta útgáfu af ÍST 150 og TS151. Inntakspípur raf- og fjarskiptalagna eru lagðar að lóðamörkum. Heimtaug verður 3x50A. Öll mál eru í cm. Til spennujöfnunar skal járnalögn í grunni vandlega bundin saman þannig að lín myndi leiðandi samband. Þar sem lagnir fara á milli brunabólfa skal þetta með þar til gerðum brunadéttinum. Þar sem lagnir fara í gegnum göf, loft og vegg skal einnig ganga fagnannalega frá brunadéttinum raflagna. (sjá ISO6834)

SKÝRINGAR

LAGNIR ERU HULDAR 16mm PLASTPÍPUR OG TAUGAR 3x1,5".
TAUGAR FYRIR 16A TENGLA SÉU 3x2,5"
HÆÐ Á ROFUM SÉ 105 sm.
TENGLAR VÍD ROFA SÉU Í SÖMU HÆÐ OG ROFAR.
HÆÐ Á TENGLUM SÉ 20sm.
HÆÐ Á VEGGLJÓSUM YFIR VÖSKUM SÉ 200sm.
MÁLSTRAUMUR ROFA SÉ 10A, EN TENGLA 16A.
L = SJÓNVARP, F = BÆJARSíMI, T = HITANEMAR F. GÓLFHITA H=160sm
H = HÁTALARADÓSER H=20sm, DS = DYRASÍMI H=130sm
DS = DYRASÍMI H=130sm
[E] REYKSKYNIARI jónískur
[O] REYKSKYNIARI optískur
[S] HREYFISKYNIARI ÞJÓFAVARNARKERFIS H=VLOFT
[D] = HITANEMAR F. GÓLFHITA H=160sm

Áritun aðalhönnuðar

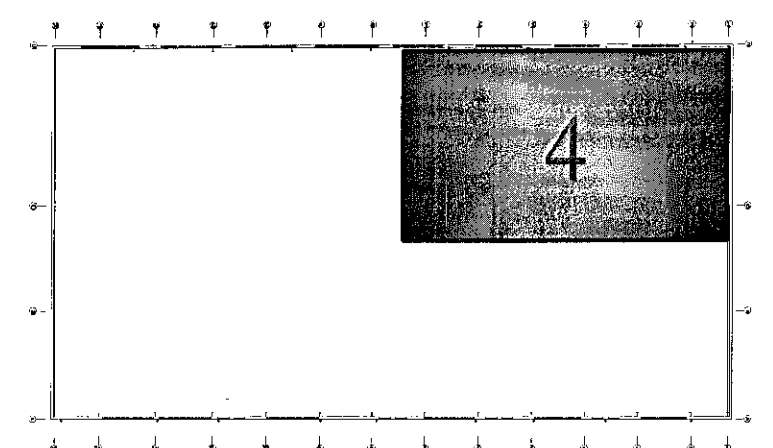

EINHELLA 11 HAFNARFIRÐI		MKV. 1:50	
NÝBYGGING		TEIKNR. 6	
RAFLÖGN 4		SÍÐASTA TEIKN.	
A	20-07-16	HEIMTAUGAR- OG FULLNADARTEIKNING	B.P.T. T.S.
ÚTG.	DAGS.	TEIKN. HANNAÐ	SAMÞYKKT
220146-2439		KUNNSITALA	
TERA S/F		RAFMAGNSVERKFRÆÐISTOFA	
TRÁSTI SVINÞÓRSSON		RASMANNSSJÓDEIKNR. 5041 6042533	
TRÁ.	6	AP.	11
GEYMSLUNR.	20-001	ÚTL.	A