


Samþykkt þann
05 AUG 2020
Byggingarfulltrúinn í Hafnarfirði
F.h. Sigurður Steinar Jónsson

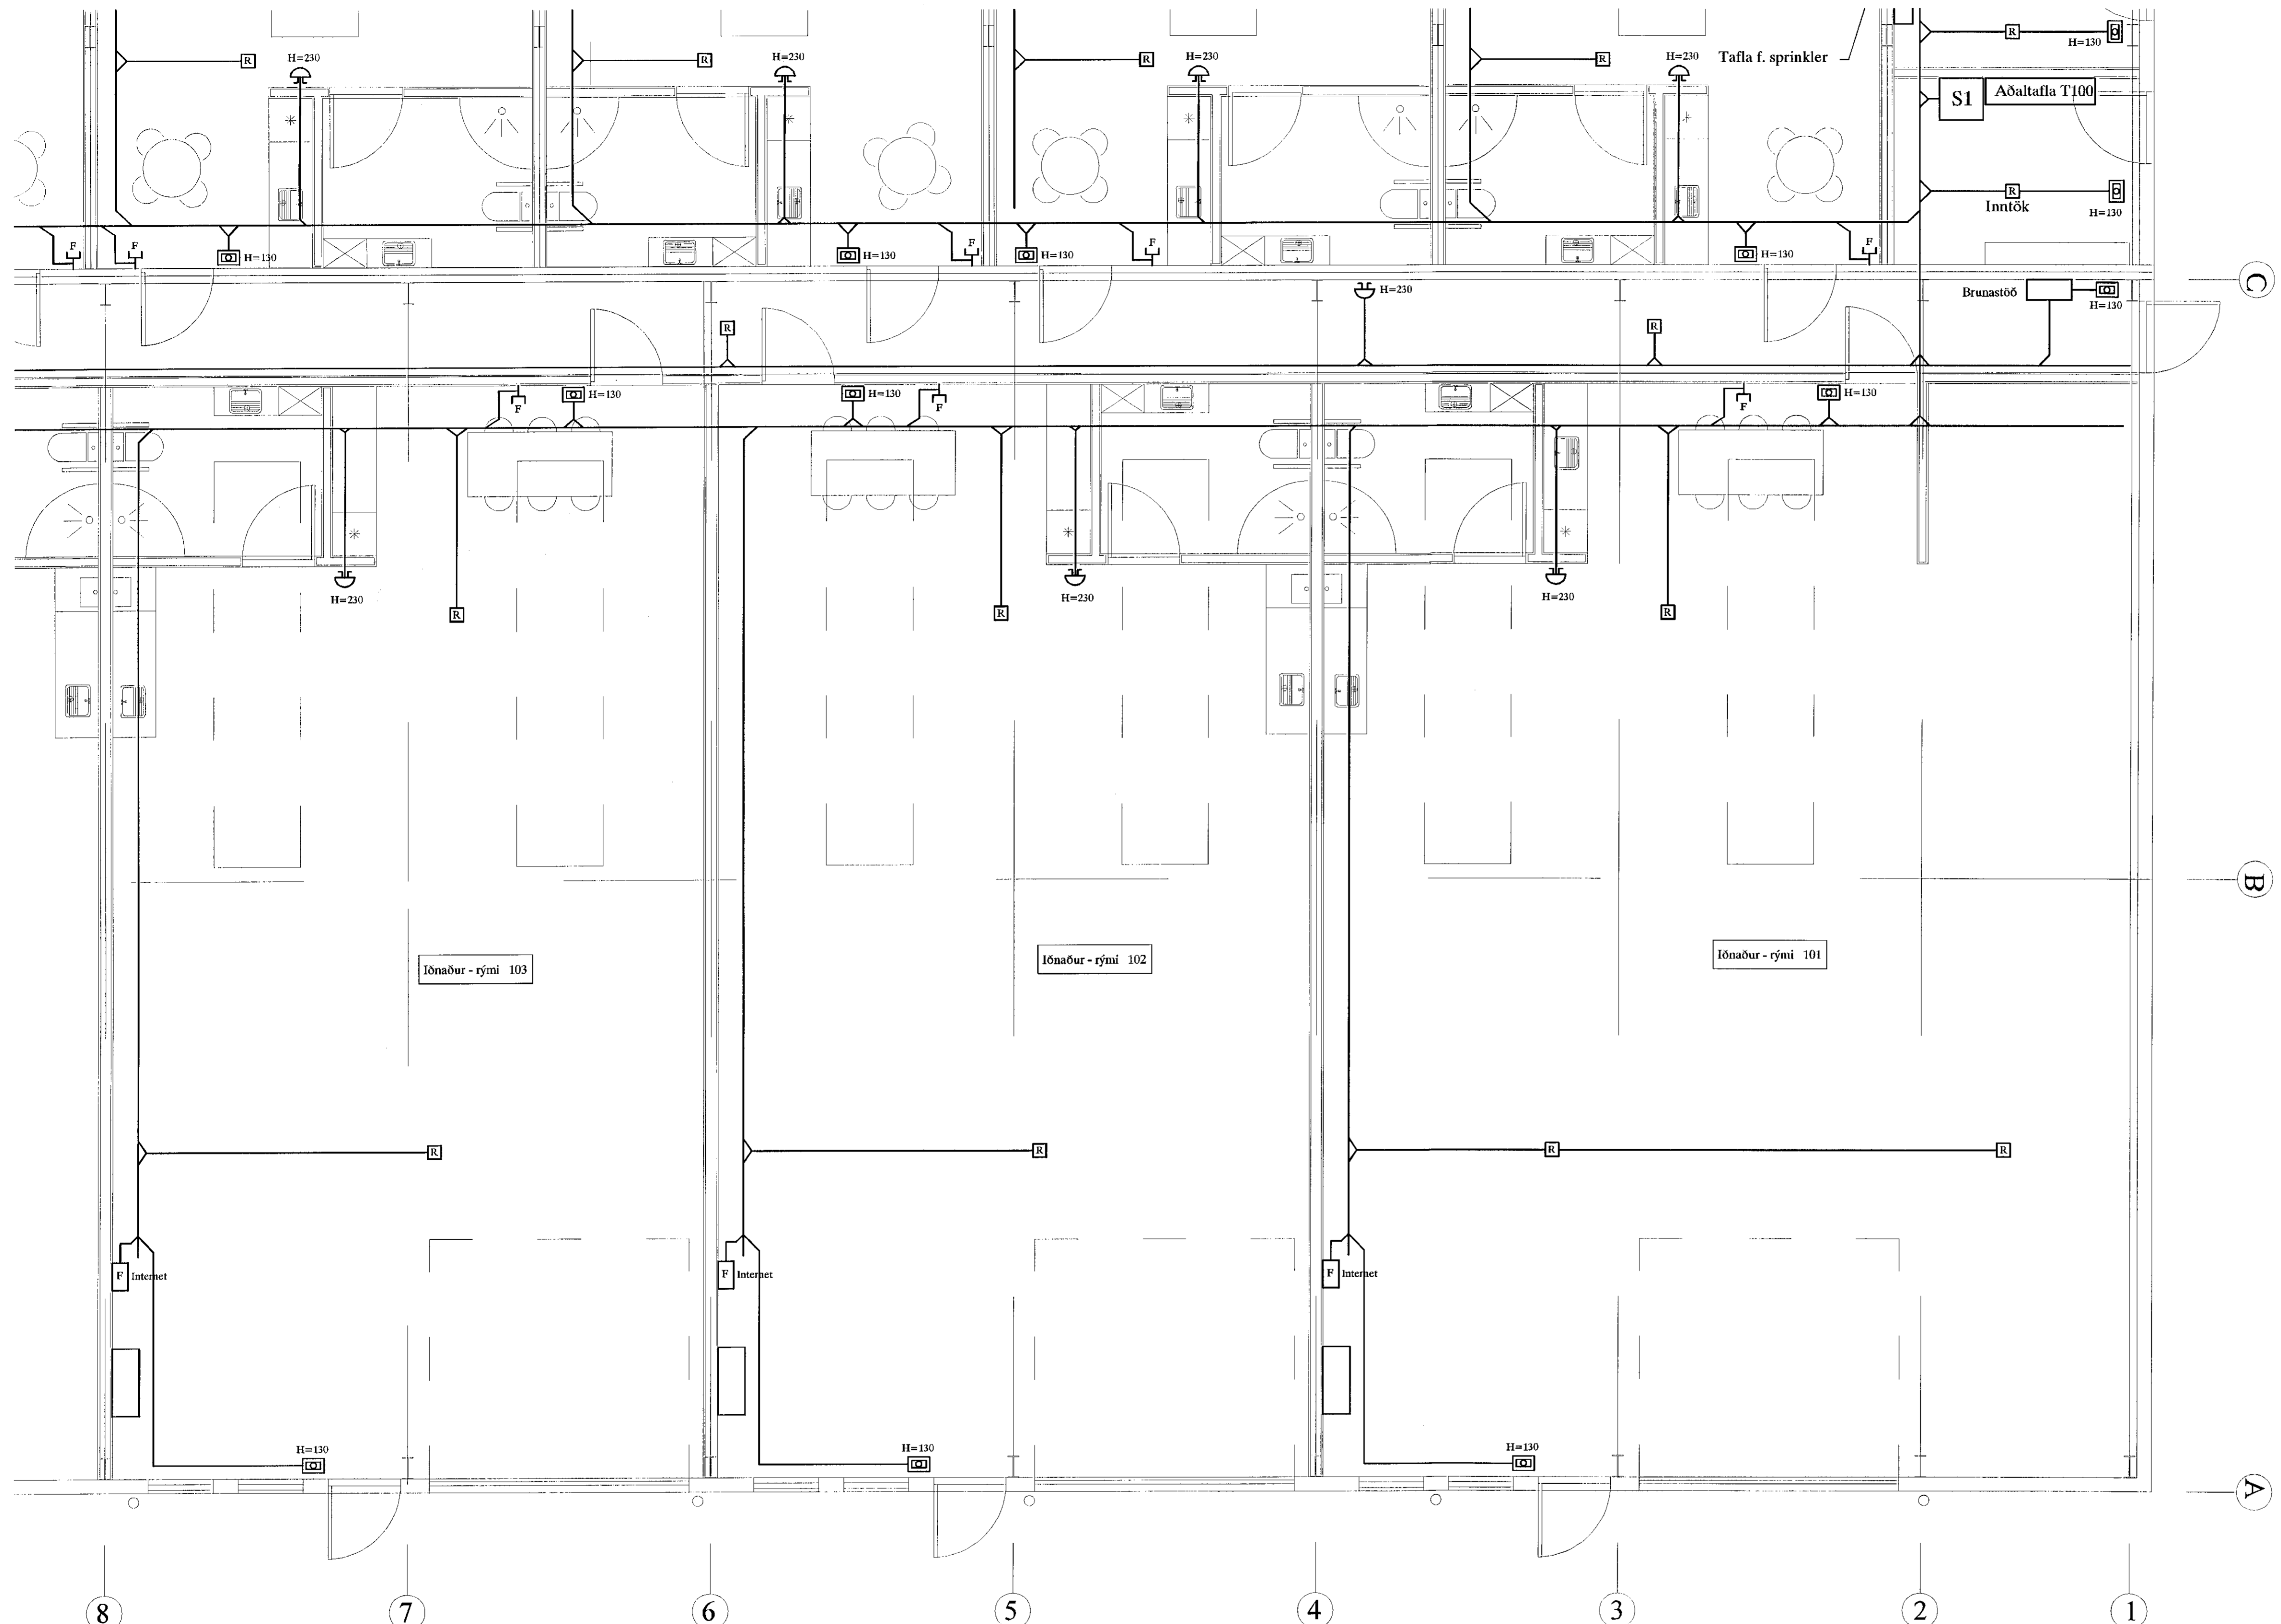

Skýringar á raftáknum


- × = Loftdás
- ⊗ = Veggdás
- ⌚ = Rofi
- ⌚ 2 = Tvöfaldir tengill
- ⌚ = Dimmer
- ⌚ = Samrofi
- ⌚ = Krossrofi
- ⊙ = Þýstirofi
- = Lögn að tölu
- ↷ = Lögn upp
- ↷ = Lögn niður
- ↷ = Lögn upp og niður
- ⊠ = Hnappaborð öryggiskerfis
- ⌚ F = Símatengill
- ⌚ L = Sjónvarpstengill
- ⌚ DS = Dyrasími
- ⌚ R = Reykskynjari
- ⌚ = Bjalla
- ⊙ = Dyrasími útiáðö
- ⌚ = Segullasing
- ⌚ = Þjófaskynjari
- ⊙ = Spennir fyrir 12 v halogen

BRUNAPÉTTINGAR
 Þar sem lagnir fara í gegnum göt á milli brunahölla skal þetta með sérstökum brunapéttingum á víðurkenndan hátt. Þéttingar sem notað verður skulu notað í samræmi við leiðbeiningar framleiðenda eða seljenda efnaða og vera víðurkennd af Mannvirkjastofnun. Verkið skal unnið af vönum fagnmönnum sem hafa hlutið víðurkenningu frá MVS.
 Um eigið eðhlið eigenda og forráðamanna með forvarðnum í húsinu gildir reglugerð nr. 200/1994. Eðhlið skal vera í samræmi við ákvæði 4.4. kafla í NFPA-850, 4.3.1. Greinagerð um brunavarnir aðaloppdráttu samkvæmt lið a.

ALMENNAR SKÝRINGAR
 Stuðir er við leiðbeiningar Mannvirkjastofnunar 4.5.3.-7.2.4. Raf- og fjarskiptalagnir. Húsnámsforvarndur eru úð lágmarki skv. nýjsta útgáfu af IS150 og TS151. Inntakspjar raf- og fjarskiptalagna eru lagðar að höfundum. Heftiang verður 3x50A. Öll mál eru 6 cm. Tíi spennujöfnunar skal jafnlagð og grunni vandlega bundin saman þannig að hún myndi leiðandi samband. Þar sem lagnir fara á milli brunahölla skal þetta með þar til gerðum brunapéttingum. Þar sem lagnir fara í gegnum gölf, loft og veggi skal einnig ganga fagnmönnum frá brunapéttingum rufalagna. (sjá ISO834)

SKÝRINGAR
 LAGNIR ERU HULDAR 16mm PLASTPÍPUR OG TAUGAR 3x1,5'. TAUGAR FYRIR 16A TENGLA SÉU 3X2,5'. HÆÐ Á ROFUM SÉ 105 mm. TENGLAR VÍÐ ROFA SÉU Í SÖMU HÆÐ OG ROFAR. HÆÐ Á TENGLUM SÉ 20mm. HÆÐ Á VEGGLOSUM YFIR VÖSKUM SÉ 200mm. MÁLSTRAUMUR ROFA SÉ 10A, EN TENGLA 16A. L = SJÓNVARP, F = BÆJARSÍMI, T = HITANEMAR F. GÓLFHITA H=160sm H = HÁTALARADÓSIR H=20sm, DS = DYRASÍMI H=130sm DS = DYRASÍMI H=130sm
 ⌚ = REYKSKYNJARI jóniskur
 ⌚ = REYKSKYNJARI optiskur
 ↷ = HREYFISKYNJARI ÞJÓFAVARNARKERFIS H=VLOFT
 ⊙ = HITANEMAR F. GÓLFHITA H=160sm

Áritun aðalhönnuðar

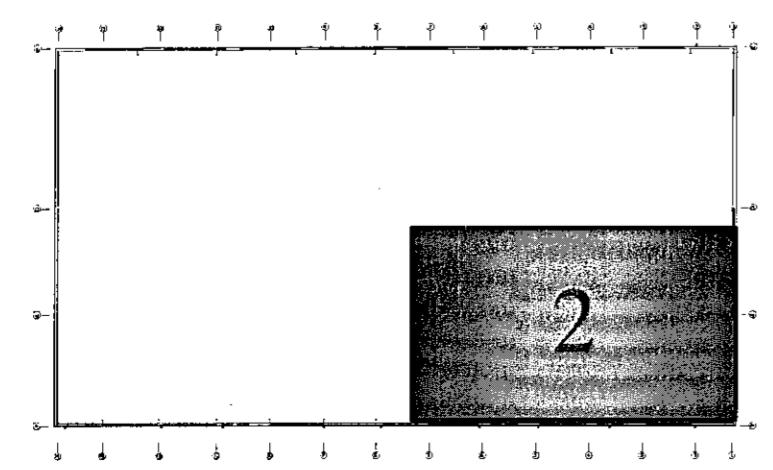

EINHELLA 11 HAFNARFIRDI NÝBYGGING BRUNAKERFI OG RÁSPENNA (2)				SKY. 1:50
TERA s/f RAFMAGNSVERKFRÆÐISTOFA				TÍÐN. 9
TRAUSTI SVENNÞÓRSSON RAFMAGNSREIÐFR. SÍÐI 6/16/23				SÍÐASTA TÍÐN.
A	20-07-16	HEIMTAUGAR- OG FULLNADARTEIKNING	B.Þ.T. T.S.	ÚRS. 9
ÚTG.	DAGS.	TEKIN	LIÐNAÐ	ÚRS. 11
				ÚRS. 20-001