


Samþykkt þann
05 AUG 2020
Byggingarfulltrúinn í Hafnarfirði
F.h. Sigurður Steinar Jónsson

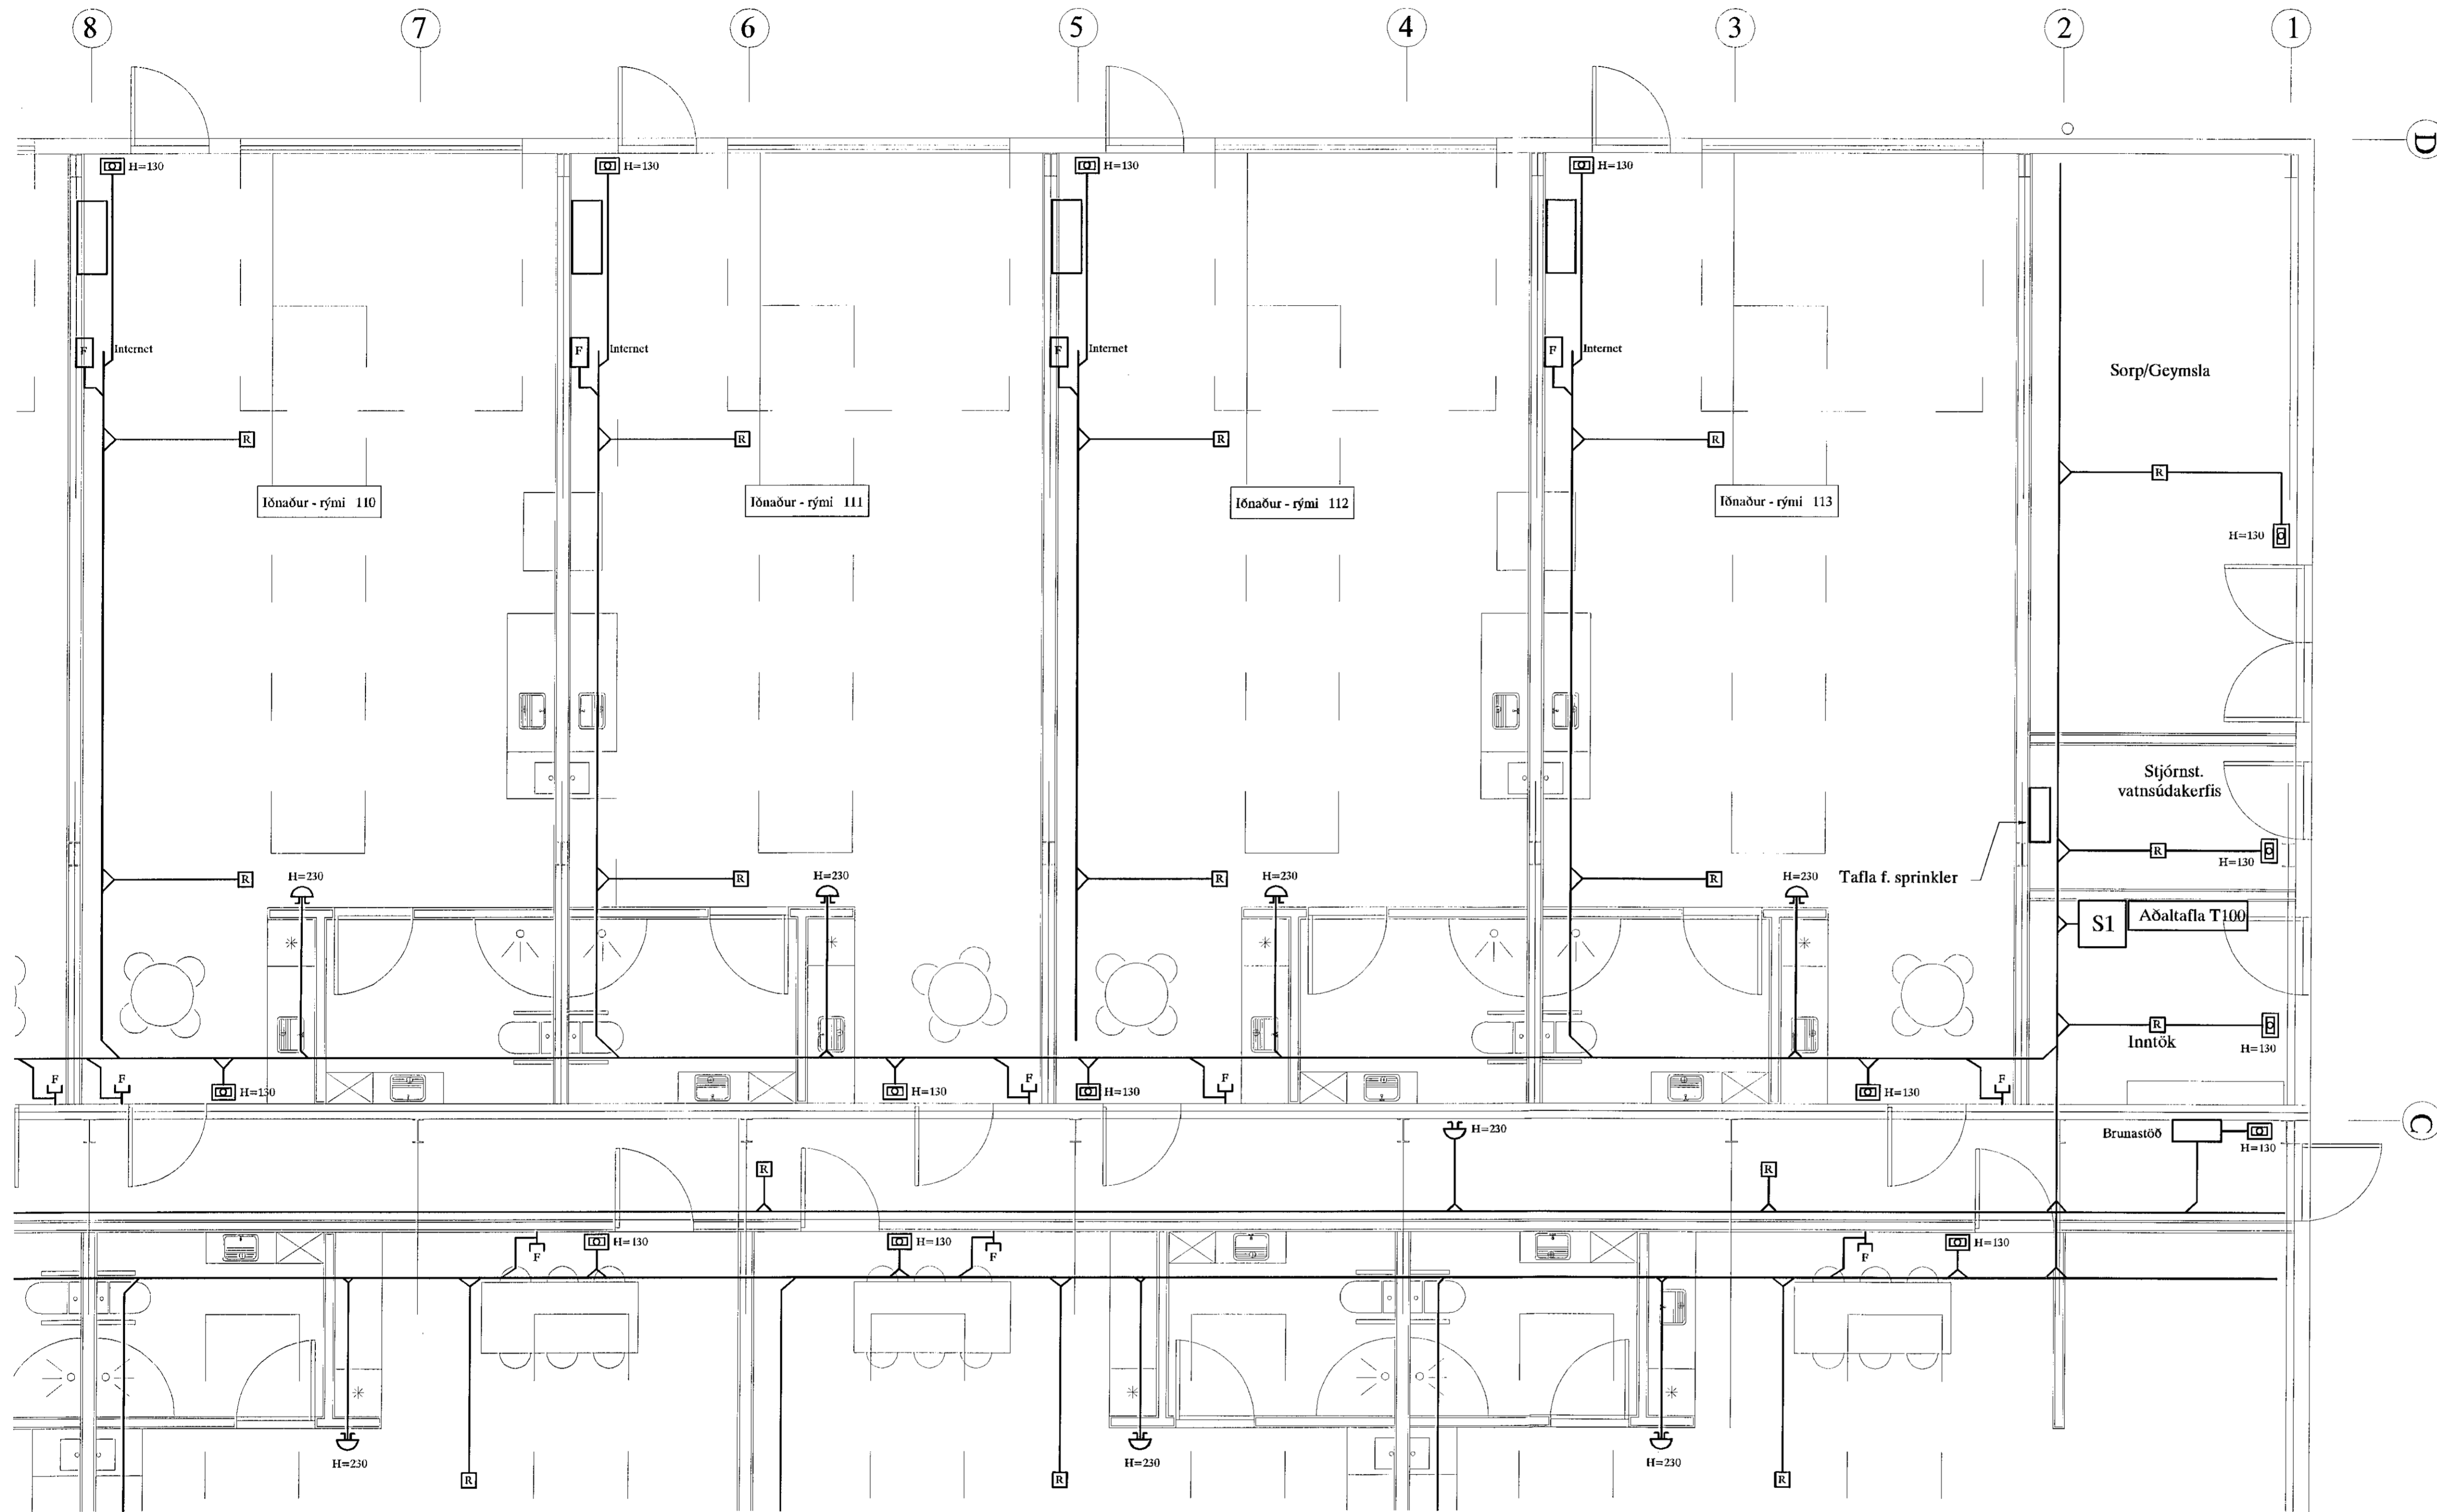

BRUNAPÉTTINGAR

Þar sem lagir fara í gegnum gól 4 milli brunahófa skal þétta með sérsökum brunapéttingum á viðarkendan hátt. Þéttingi sem notuð verði skulu notað í samræmi við leiðbeiningar framleiðenda eða seljanda efna og vera viðurkennd af Mannvirkjastofnun. Verkið skal unnið af vörum fagmannum sem hafa hljóði viðurkenningu frá MVS.

Um eigið eftirlit eigenda og forðumanna með brunavörnum í húsinu gjldir reglugerð nr. 200/1994. Eftirlit skal vera í samræmi við ákvaði í 4. kafla í NFPA-850, 4.3.1. Greinagerð um brunavarnir aðaluppráttu samkvæmt lög a.

ALMENNAR SKÝRINGAR

Stuðir er við leiðbeiningar Mannvirkjastofnunar 4.5.3.-7.2.4. Raf- og fjarskiptalagnir.

Hönnunarsentendur eru að lögmarki skv. nýjustu útgáfu af ÍST 150 og TS151

Inntakspur raf- og fjarskiptalagna eru lagðar að lögmarkinum.

Hefntaug verður 3x50A

Öll mál eru í cm.

Til spennujöfnunar skal járnalagn í grunni vandlega bundin saman þannig að hún myndi kúðandi samband.

Þar sem lagir fara á milli brunahófa skal þétta með þar til gerðum brunapéttingum.

Þar sem lagir fara í gegnum gólf, loft og vegg skal einnig ganga fagmannlega frá brunapéttingum raflagna. (sjá ISO6834)

SKÝRINGAR

LAGNIR ERU HULDAR 16mm PLASTPÍPUR OG TAUGAR 3x1,5"

TAUGAR FYRIR 16A TENGLA SÉU 3X2,5"

HÆÐ Á ROFUM SÉ 105 sm.

TENGLAR VÍÐ ROFA SÉU Í SÖMU HÆÐ OG ROFAR.

HÆÐ Á TENGLUM SÉ 20sm.

HÆÐ Á VEGGLJÓSUM YFIR VÖSKUM SÉ 200sm.

MÁLSTRAUMUR ROFA SÉ 10A, EN TENGLA 16A.

L = SJÓNVARF, F = BÆJARSíMI, T = HITANEMAR F. GÓLFHITA H=160sm

H = HÁTALARADÓSER H=20sm, DS = DYRASÍMI H=130sm

DS = DYRASÍMI H=130sm


[R] REYKSKYNIARI jóniskur

[R] REYKSKYNIARI optískur

○ HREYFISKYNIARI ÞJÓFAVARNARKERFIS H=V/LOFT

⊗ = HITANEMAR F. GÓLFHITA H=160sm

[Signature]
Ritun aðalhönnuðar

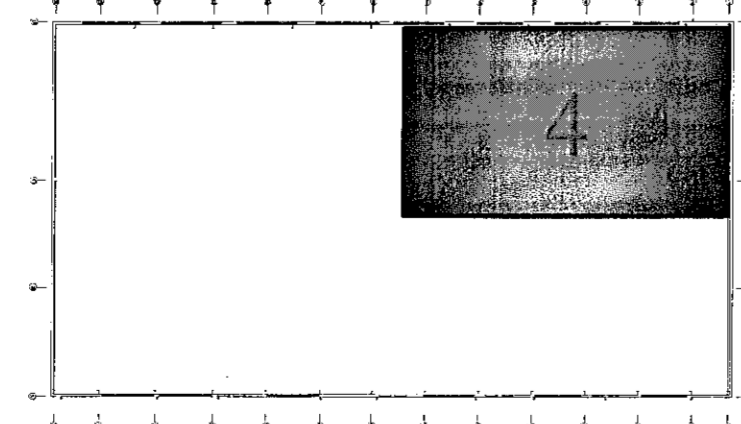

EINHELLA 11 HAFNARFIRÐI		MKBV. 1:50	
NÝBYGGING		TEKNA. 11	
BRUNAKERFI OG SMÁSPENNA (4)		SÍÐASTA DR.	
A	20-07-16	HEIMTAUGAR- OG FULLNADARTEIKNING	B.P.T. T.S.
ÚTGA.	DAGS.	HEITING.	HEITING.
220146-2439		SAMPYKKT	
KUNNTALA		EINHELLA	
TERA 3/8		RAFMAGNSVERKFRÆÐISTOFA	
TRÁÐTILVEÐIÐRÖNDINGAR		RAFMAGNSUNINGAR	
SÍMI 6042723		SÍMI 6042723	
DR.	11	AP.	11
DR.	11	AP.	11
DR.	11	AP.	11
DR.	11	AP.	11