


Samþykkt þann
20 AUG 2020
Byggingerflutrima í Hafnarfirði
F.h. Sigurður Steinar Jónsson

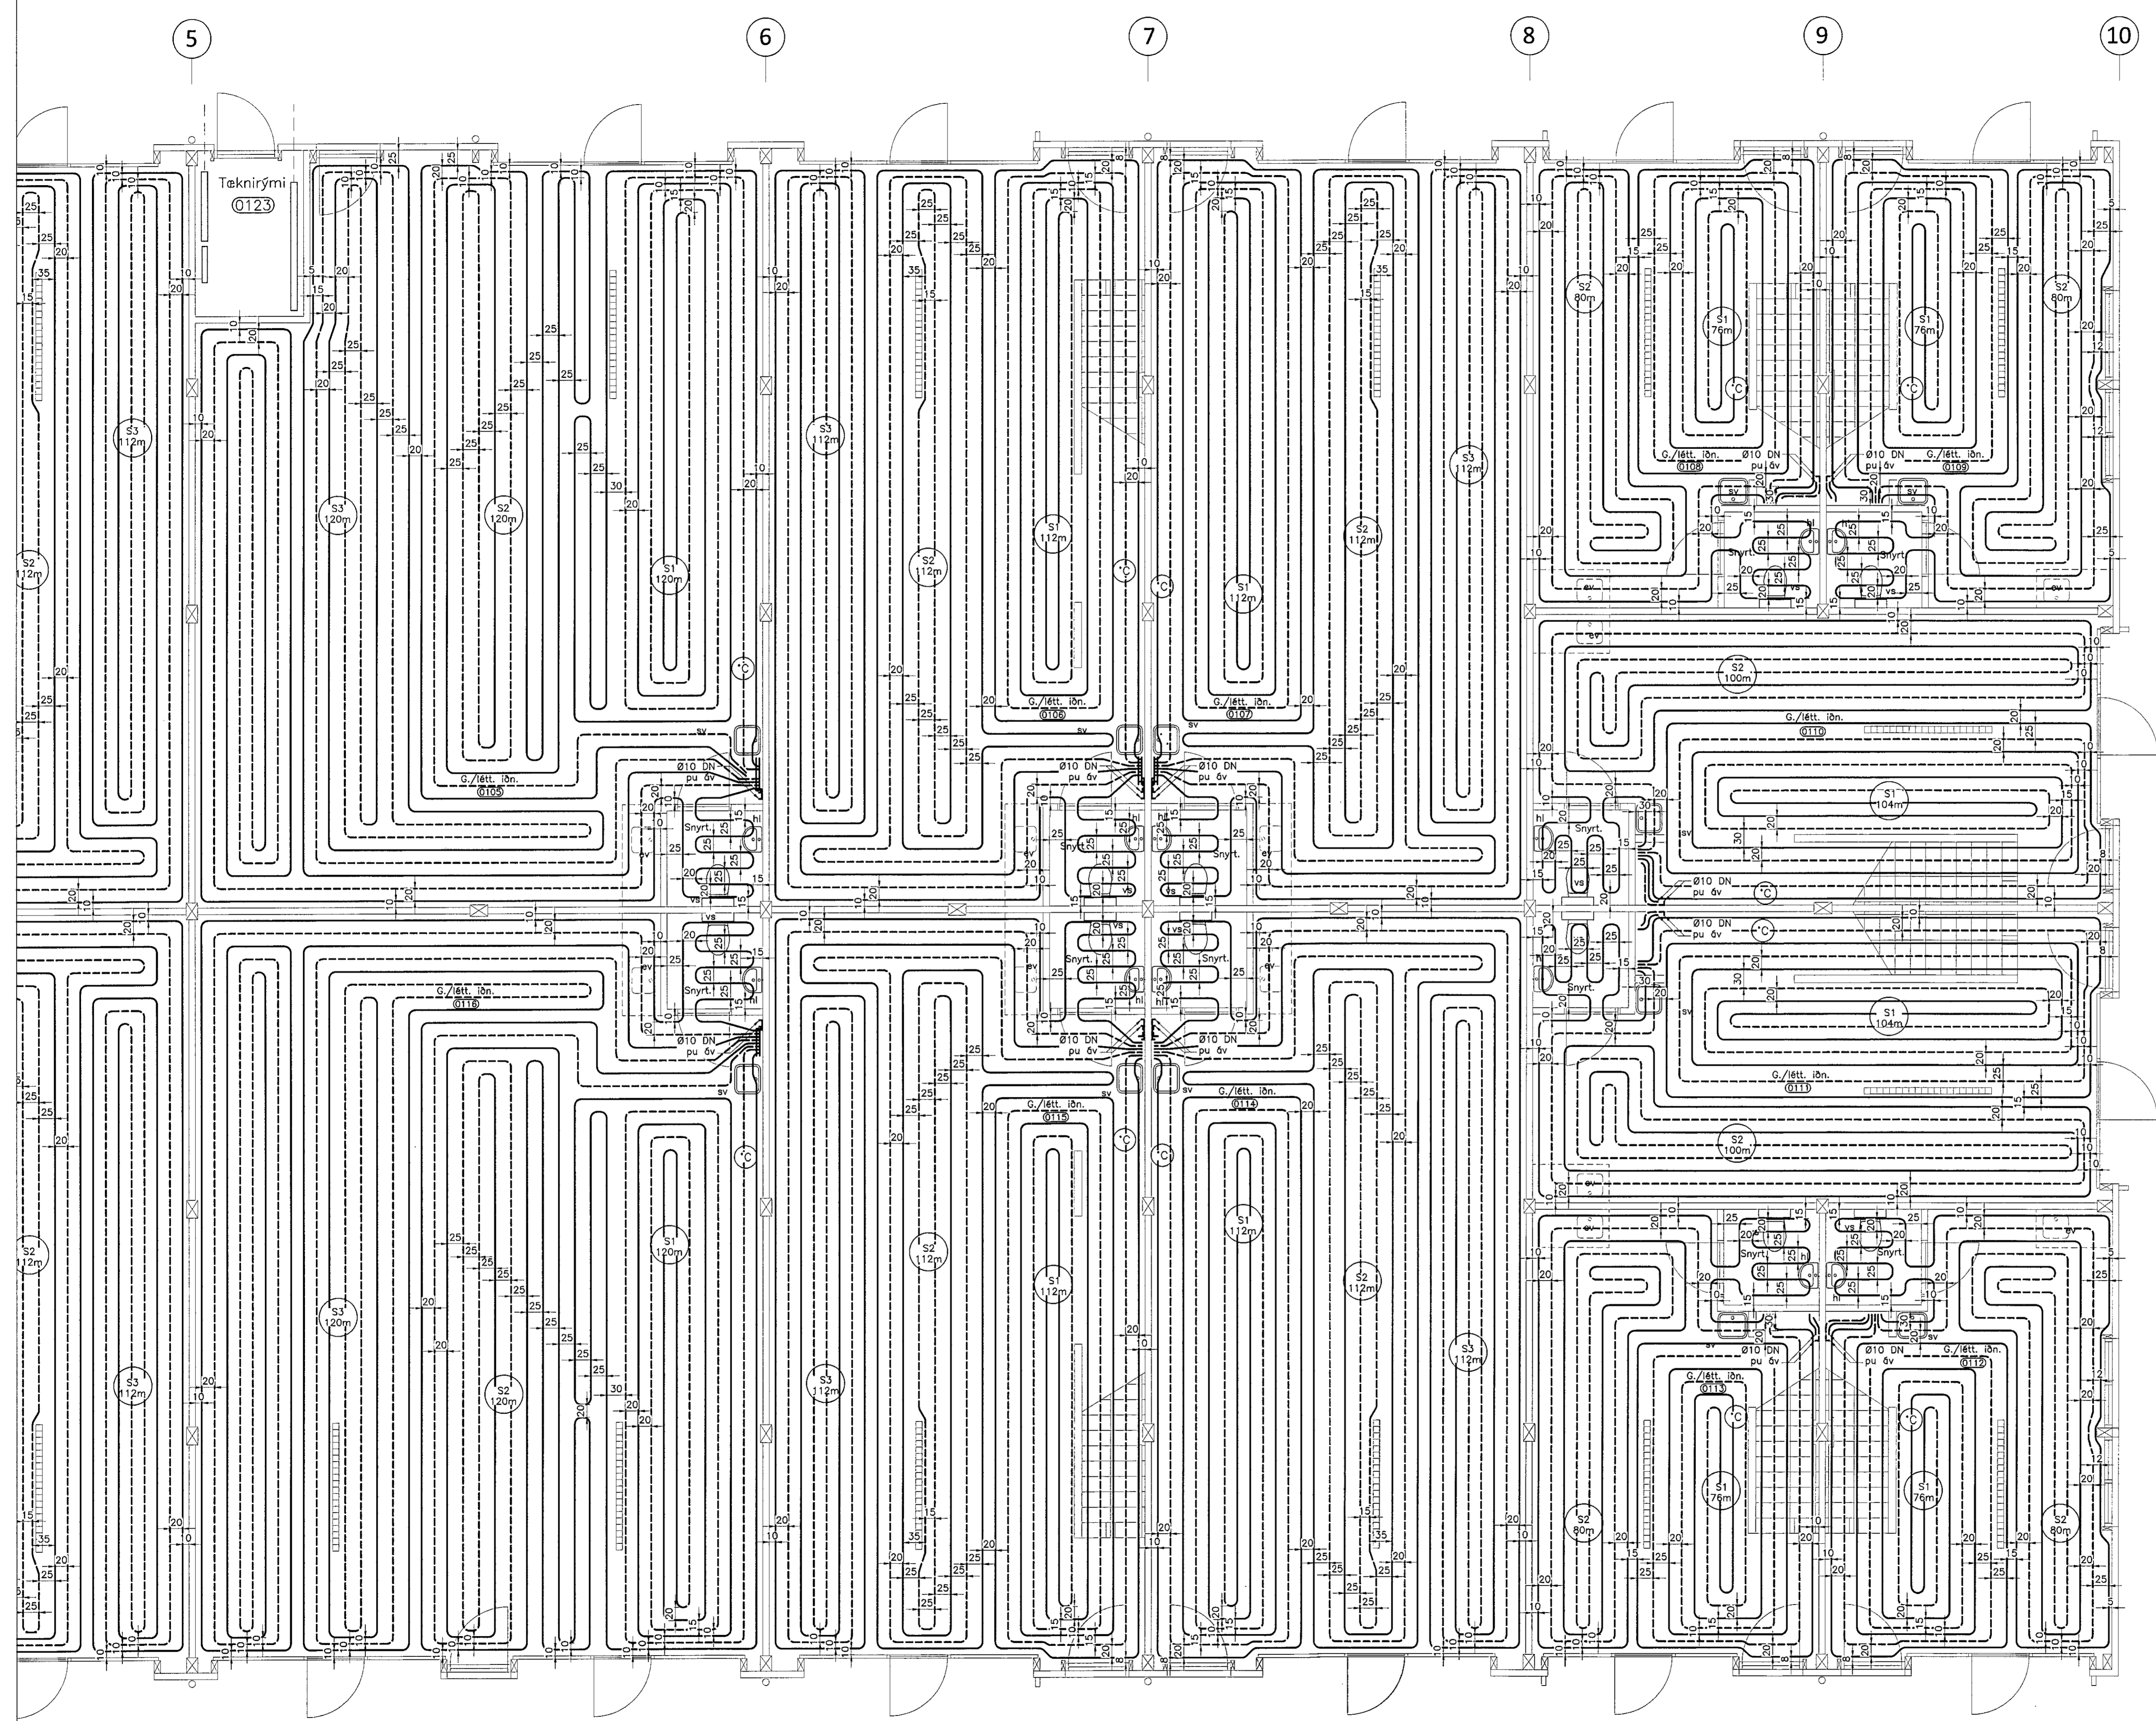

Skýringar fyrir vats- og hitalagnir.

Rör og tengifni skal hafna hljóði viðarkenningu réttu aðla. Fara skal eftir fyrirmælum framleiðanda um niðurlög, tengingar og meðferð. Plástlagnir og áþrenglagnir skulu þola þann þrýsting sem krafist er í reglugerðum um heitar og kalðar vatnslagnir. Rör skulu varin fyrir dagsbiru (UV-geislum). Rör skulu þola allt að 90 gráðu hita og vera þrýstiprófuð eins og reglur segja til um. Um neysluvatnslagnir úr plasti og álþexi skal fara eftir Rb. blöðum (53) 001 og ÍST 67. Í steyptu gólfi skulu gölfhitalagnir koma ofan á járngrind staðsetts gólfs og eru þær staðsettar þannig að minnst 70mm steyptuhúli komi yfir lagnir. Neysluvatnslagnir ásamt stofnlagnum fyrir heiti vats skulu staðsettar undir járngrind í gólfi en stofnlagnum fyrir kalt vats komi undir einangrun. Neysluvatnslagnir eru álþex og en sverteki þeirra skráðar á teikningar. Einangrun ídrag komi á neysluvatnslagnir. Gölfhitalagnir eru G20X2,0 PePEX rör með súrefniskápu lagðar með 200mm millibili að jafnaði (sjá teikn.). Rör eru fest með plastbændum. Gölfhitalagnir skal þrýstiprófa á sama hátt og rör í rör lagnir nema við 9 bar þrýsting. Allt lagnamál skal vera CE vottat.

- ⊙ táknar termóstát á vegg.
- ⊙ S10 100m táknar númer og lengd gölfgeisla.

Ath.

Sjá almennar skýringar á teikningu nr. 1800
Lagnir utanhlöss - sjá tekn. 1801
Frárennslagnir í granni (milli lína 1-6) - teikn. nr. 1802
Frárennslagnir í granni (milli lína 6-10) - teikn. nr. 1803
Stofnlagir og tengimyndir fyrir neysluvats- og hitalagnir - teikn. 1901
Neysluvatnslagnir 1.hæðar (milli lína 1-6) - teikn. nr. 1902
Neysluvatnslagnir 1.hæðar (milli lína 5-10) - teikn. nr. 1903
Gölfhitalagnir 1.hæðar (milli lína 1-6) - teikn. nr. 2001
Gölfhitalagnir 1.hæðar (milli lína 5-10) - teikn. nr. 2002

NR	DAGS	BREYTING
A		
B		
C		

H.S.Á. TEIKNISTOFA
TGT Hús ehf. - SUNNUGHLÍD 12 - 603 AKUREYRI - tlf. 701210-1230
sími 464-6800 - fax 464-6801 - bara@hara.is - www.hara.is

VERKHEITI
Gjáhella 17, Hafnarfirði

HEITI TEIKNINGAR
Gölfhitalagnir 1.hæðar (5-10).

VERK NR	TEIKN. NR	KVARDR.	LSD	DAGS	
19-501	2002	150		05.08.2020	
MANSNAD	HÁ	TEIKNAD	AF	YFIRFARIR	BREYTING

HARALDUR S. ÁRKANASON tlf. 120149-2339
STEINAR H. ROOSKJALDSSON tlf. 146974749

Handwritten signatures and initials.

Gölfhitalagnir 1. hæðar (5-10) 1:50