


Samþykkt þann  
20 AUG 2020  
Byggingarfulltrúinn í Hafnarfirði  
F.h. Sigurður Steinar Jónsson

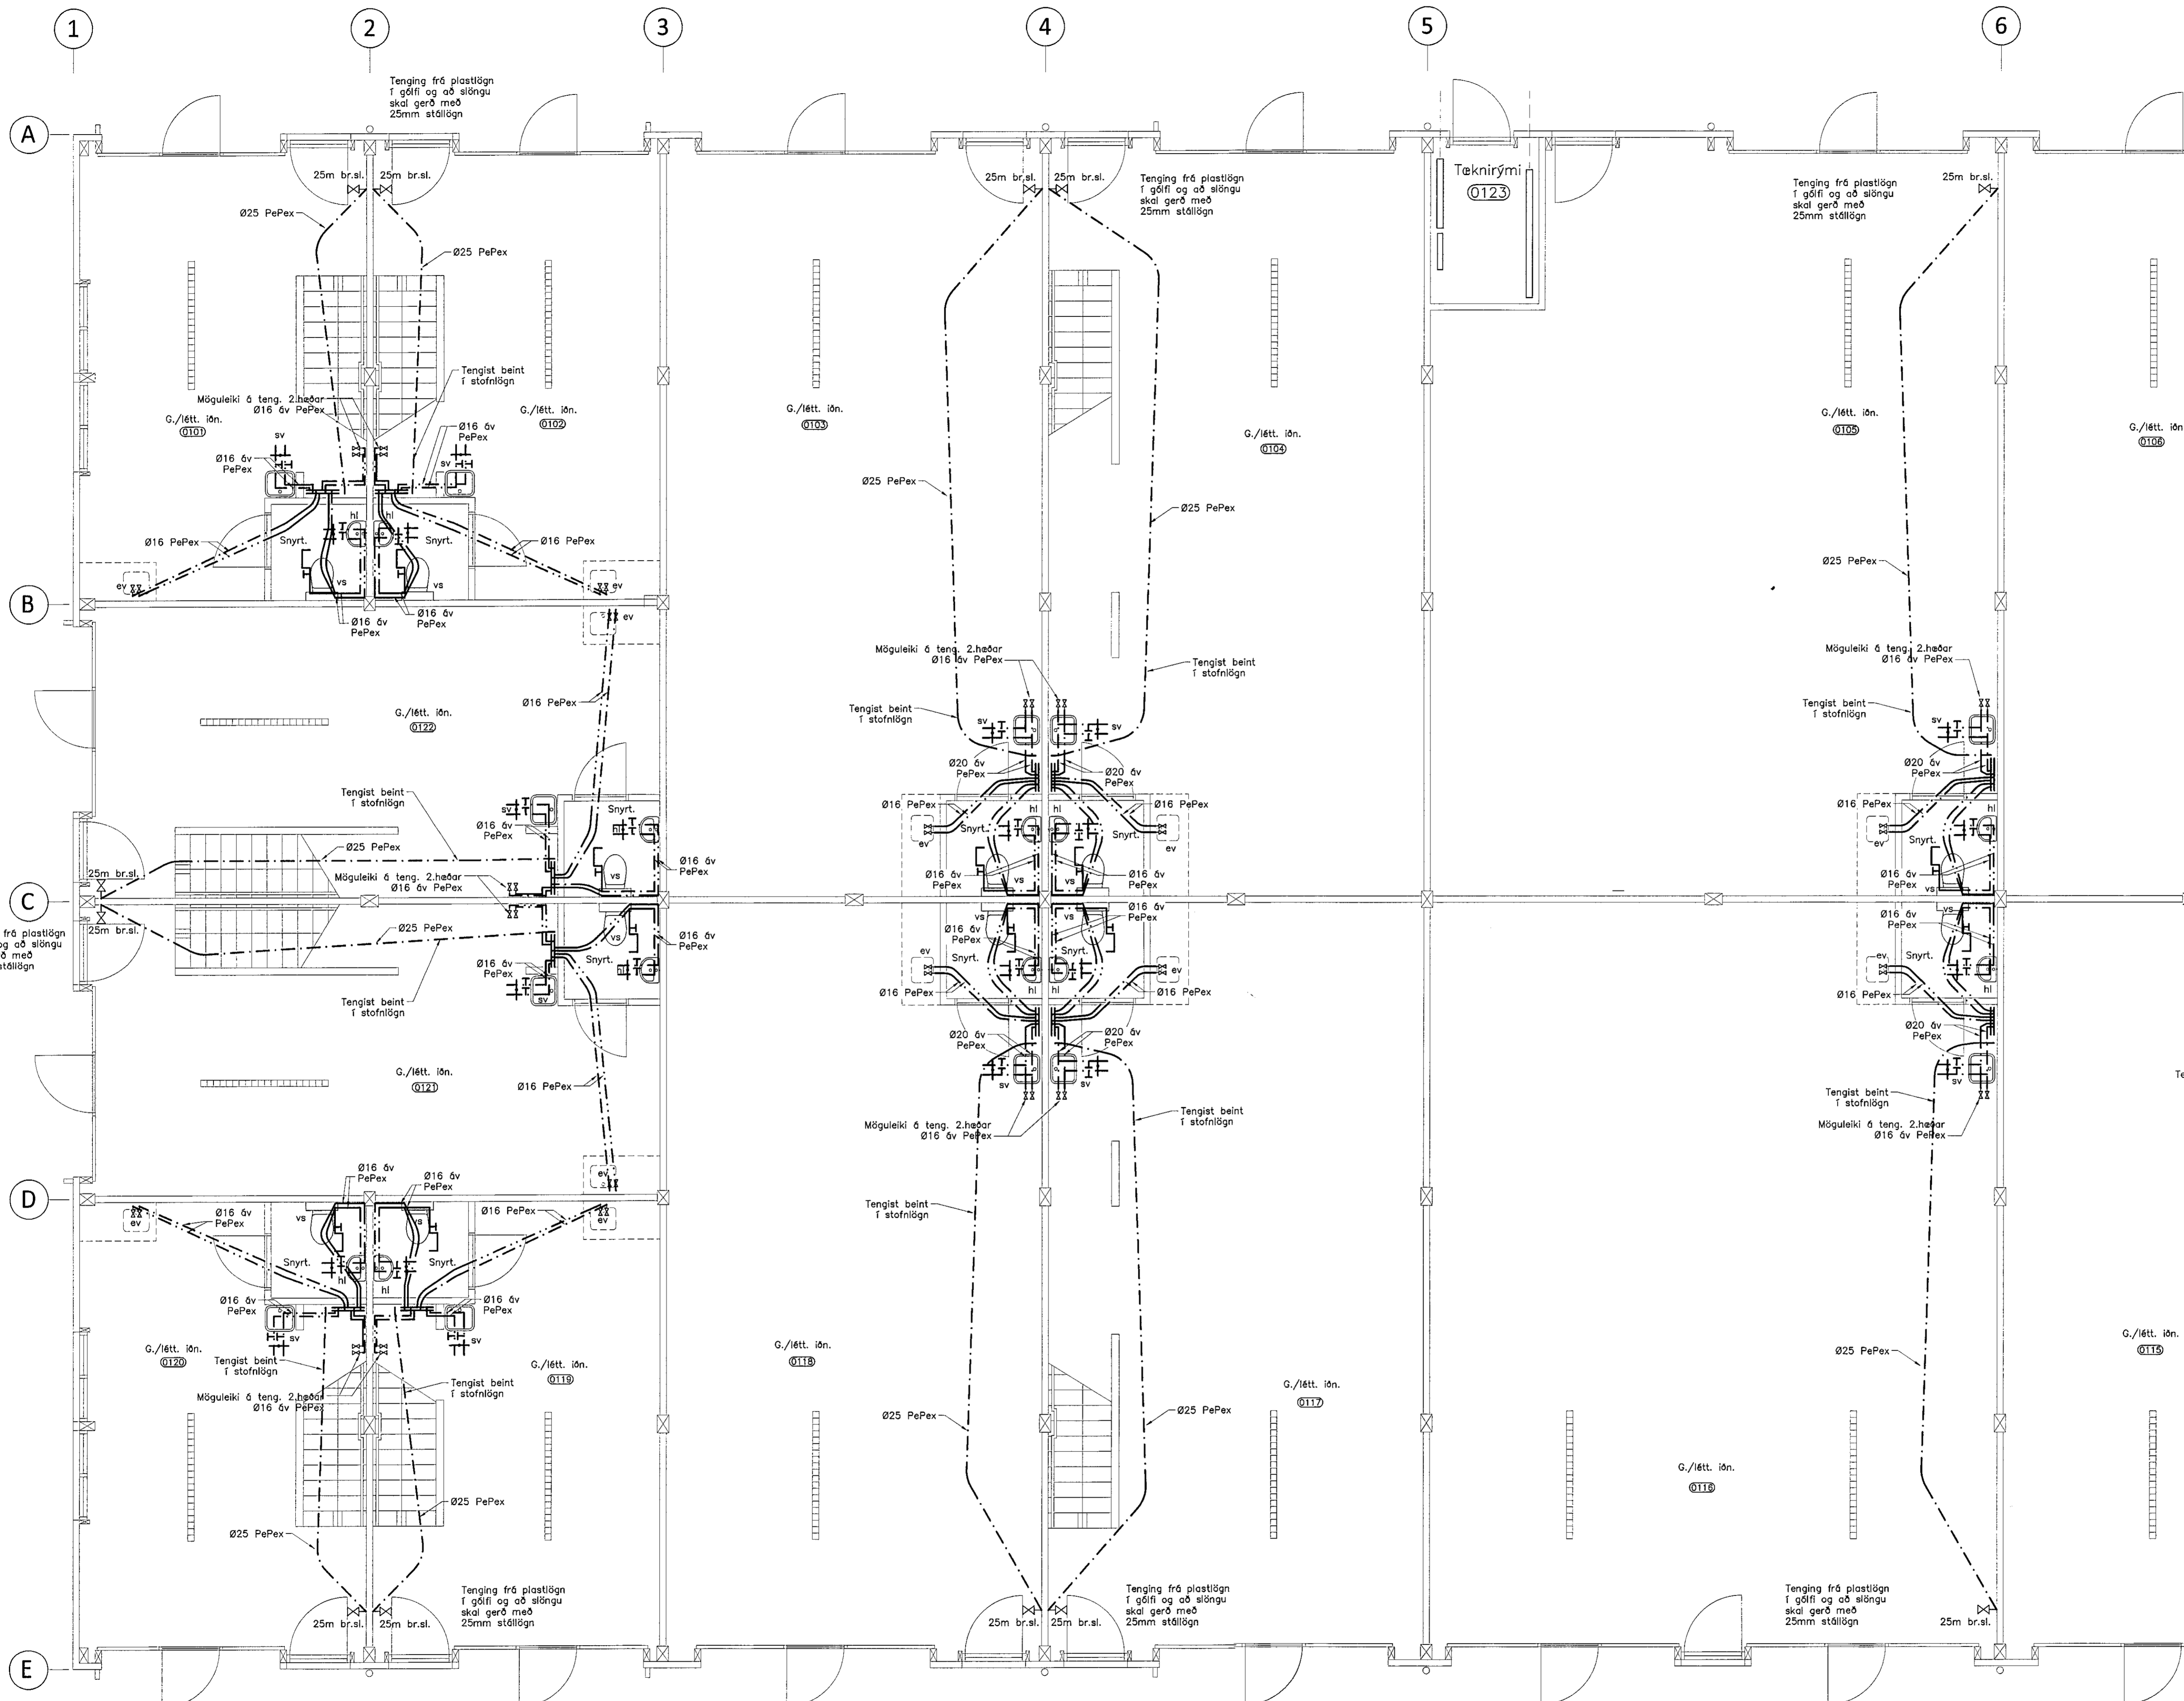

**Ath.**

Sjá almennar skýringar á teikningu nr. 1800  
Lagnir utanhúss - sjá teikn. 1801  
Fræmstislaglagnir í grunn (milli lína 1-6) - teikn. nr. 1802  
Fræmstislaglagnir í grunn (milli lína 6-10) - teikn. nr. 1803  
Stofnlagnir og tengingarmyndir fyrir neysluvatns- og hitalagnir - teikn. 1901  
Gölfhitilagnir í hæðar (milli lína 1-6) - teikn. nr. 2001  
Gölfhitilagnir í hæðar (milli lína 5-10) - teikn. nr. 2002

NK	DAGS	BREYTING
A		
B		
C		
D		
E		

**H.S.Á. TEIKNISTOFA**  
TOT Hús ehf. - SUNNULÍD 12 - 603 AKUREYRI - tlf. 701210-1230  
sími 464-6800 - fax 464-6801 - hús@hars.is - www.hars.is

VERKEFNI						
Gjáhella 17, Hafnarfirði						
EFTI TEIKNINGAR						
Neysluvatnslagnir 1. hæðar (1-6).						
VERK NR.	TEIKN NR.	1902	KVARI	1,50	DAGS	29.07.2020
HANSNAD	HÁ	TEIKNAD	AF	YFIRFARID	BREYTING	
HARALDUR S. ARNASON - tlf. 120149-2370						
STEINMAR H. ROSSV. ALESDÓTTIR - tlf. 799114-3709						

Neysluvatnslagnir 1. hæðar (1-6) 1:50