


Samþykkt þann
15. sep. 2020
F.h. byggingarfulltrúans í Hafnarvíki
Sigurður Steinar Jónsson

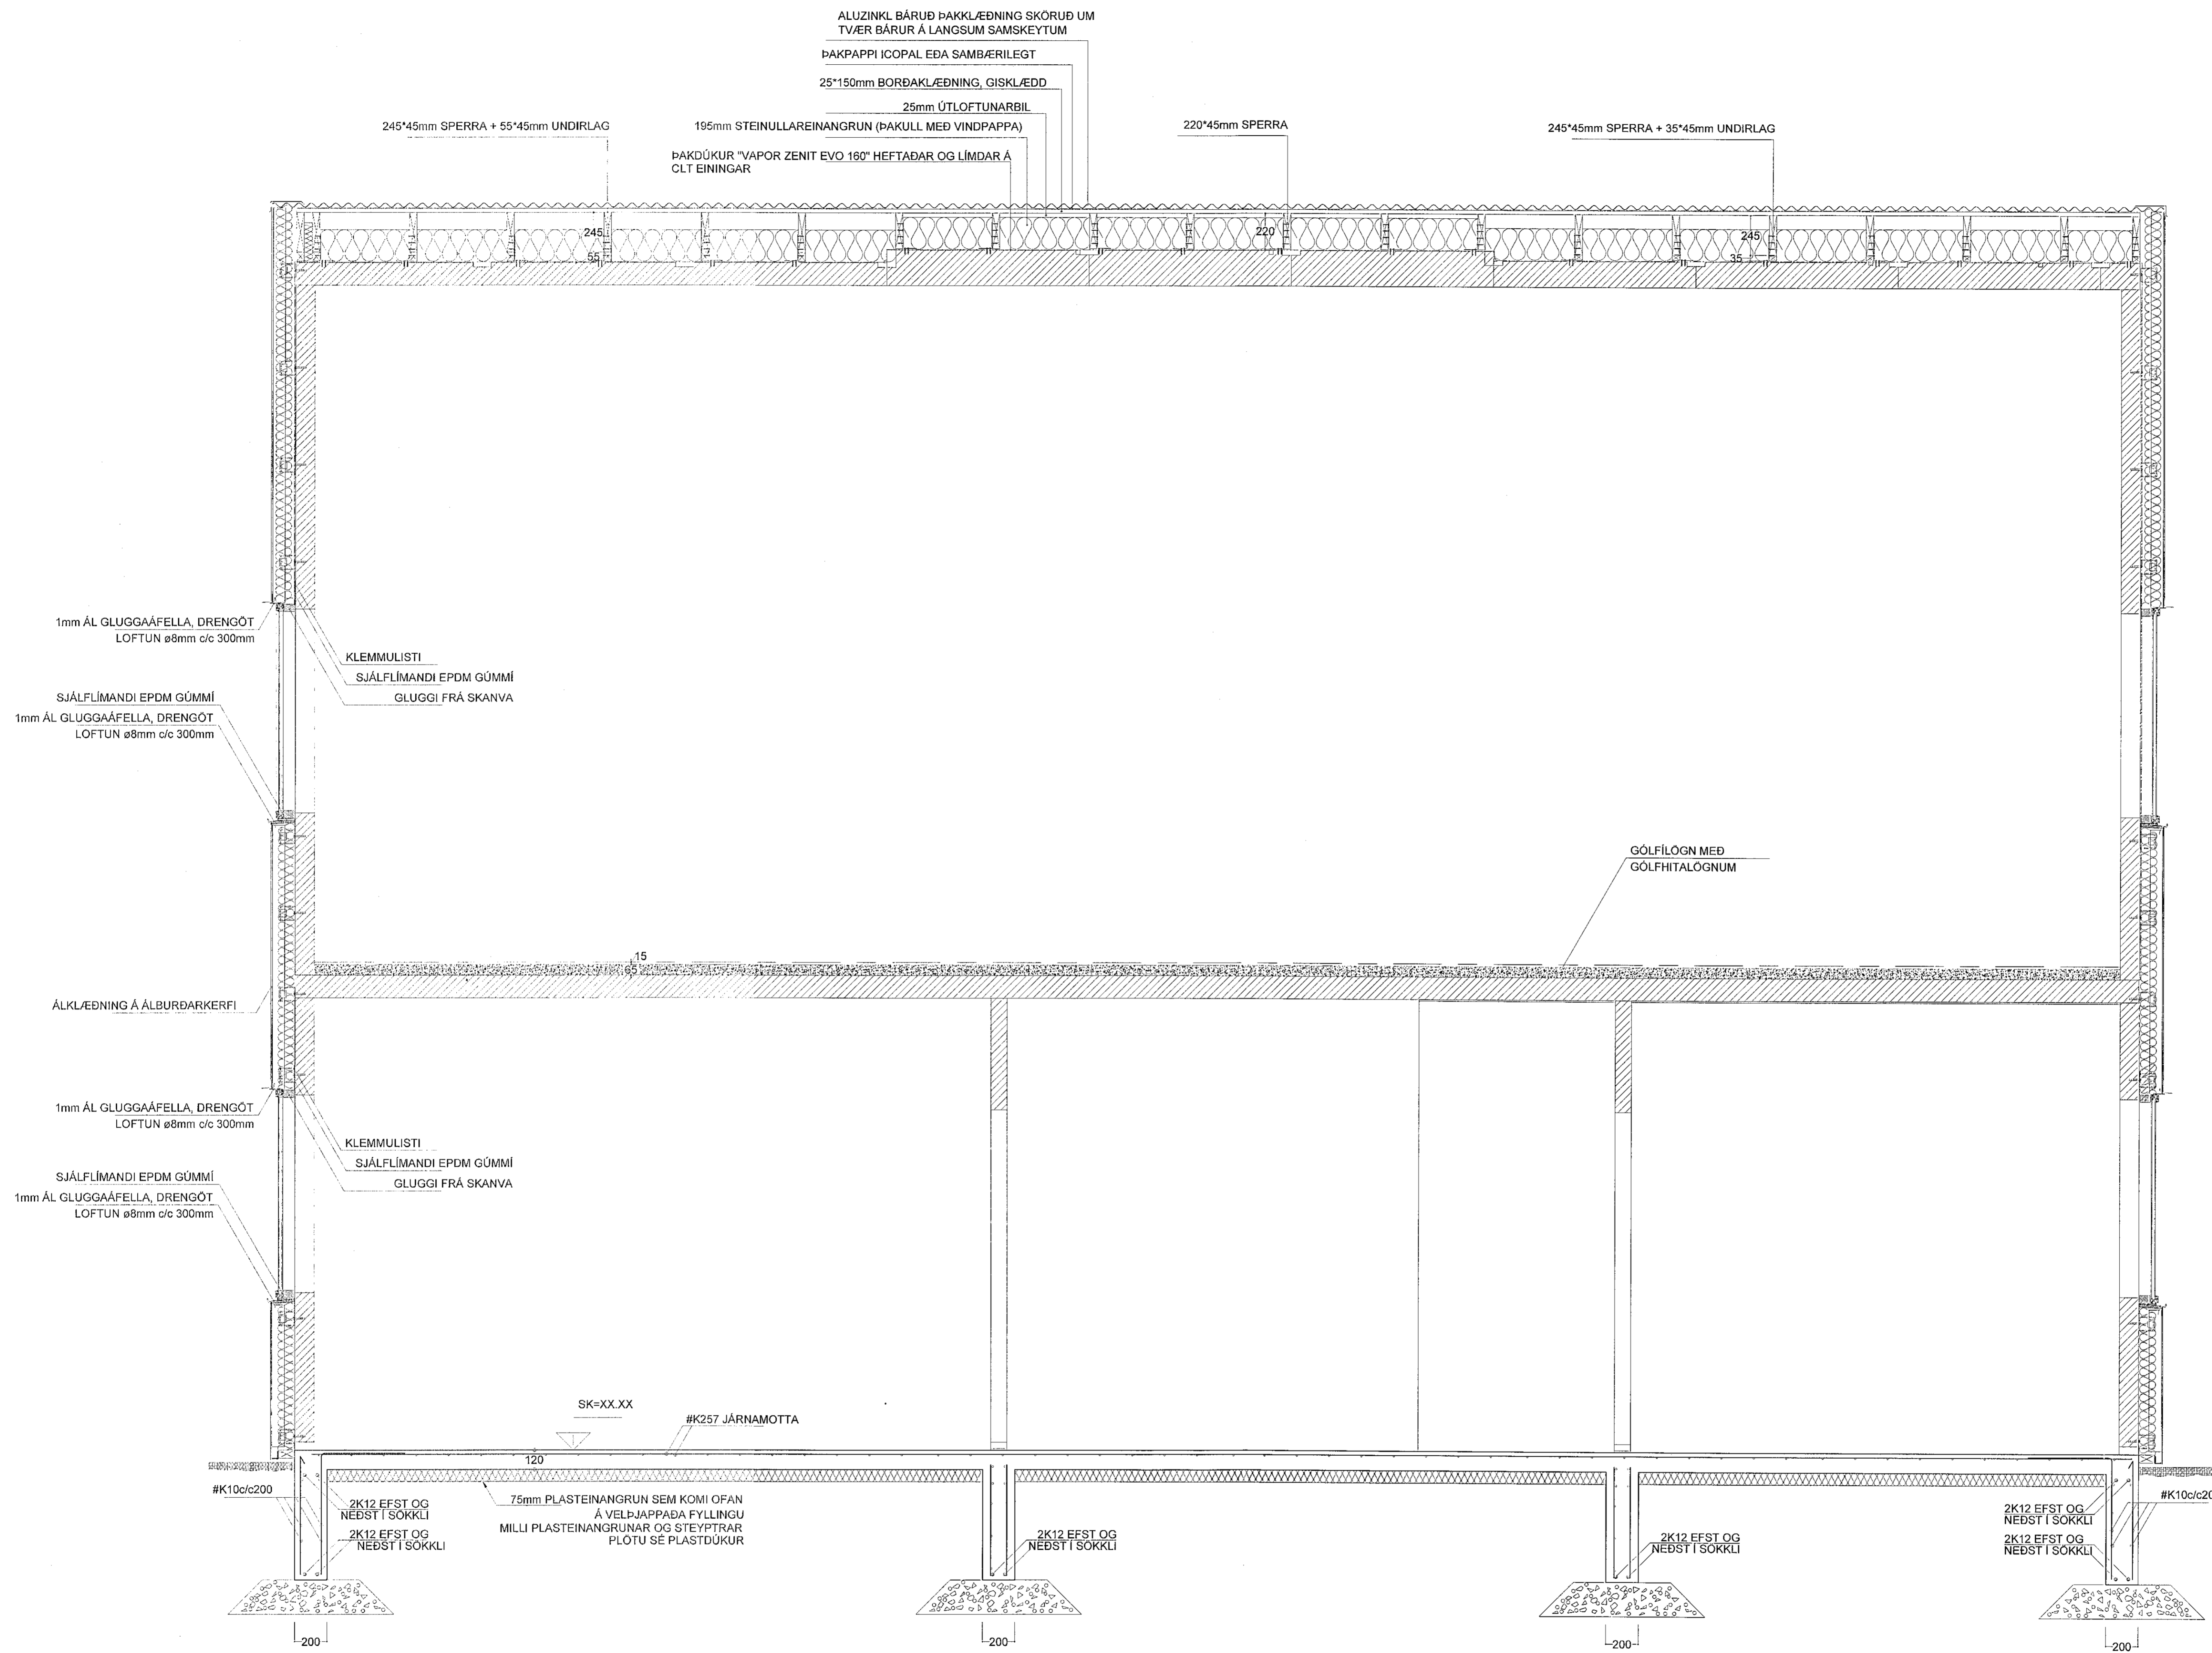

| ÚTGÁFA | BREYTING | DAGSETT | TEKNAÐ | YFIRFARIÐ | ÚTGÁFA | BREYTING | DAGSETT | TEKNAÐ | YFIRFARIÐ |
|--------|----------|---------|--------|-----------|--------|----------|---------|--------|-----------|
| | | | | | | | | | |

VERKFRÆÐISTOFAN
möndull
SVEINBJÖRN JÓNSSON
Byggingaverkfærðingur
Birkhlió B, 105 Reykjavík
Sími 568-9255, kl. 591184-1139

L225483
EINAR ÞÓR LÁRUSSON

| TEKNAÐ | VERKHEITI | VERNALVERKKAUPA |
|-------------|---------------------------|-----------------|
| SVBJ | HÁDEGISSKARÐ 21, HF | 2420 |
| SVBJ | EFNI | BLAÐSTAFUR |
| YFIRFARIÐ | ADALTEIKNINGAR - SÉRTEIKN | A1 |
| DAGSETT | TEGUND | BLAÐNÖMUR |
| ÁGÚST, 2020 | SNEIDING B | A-203 |
| VERGNÚMUR | | |
| 2420 | | |