


Samþykkt þann  
07 SEP 2020  
Byggingarfulltrúinn í Hafnarfirði  
F.h. Sigurður Steinar Jónsson

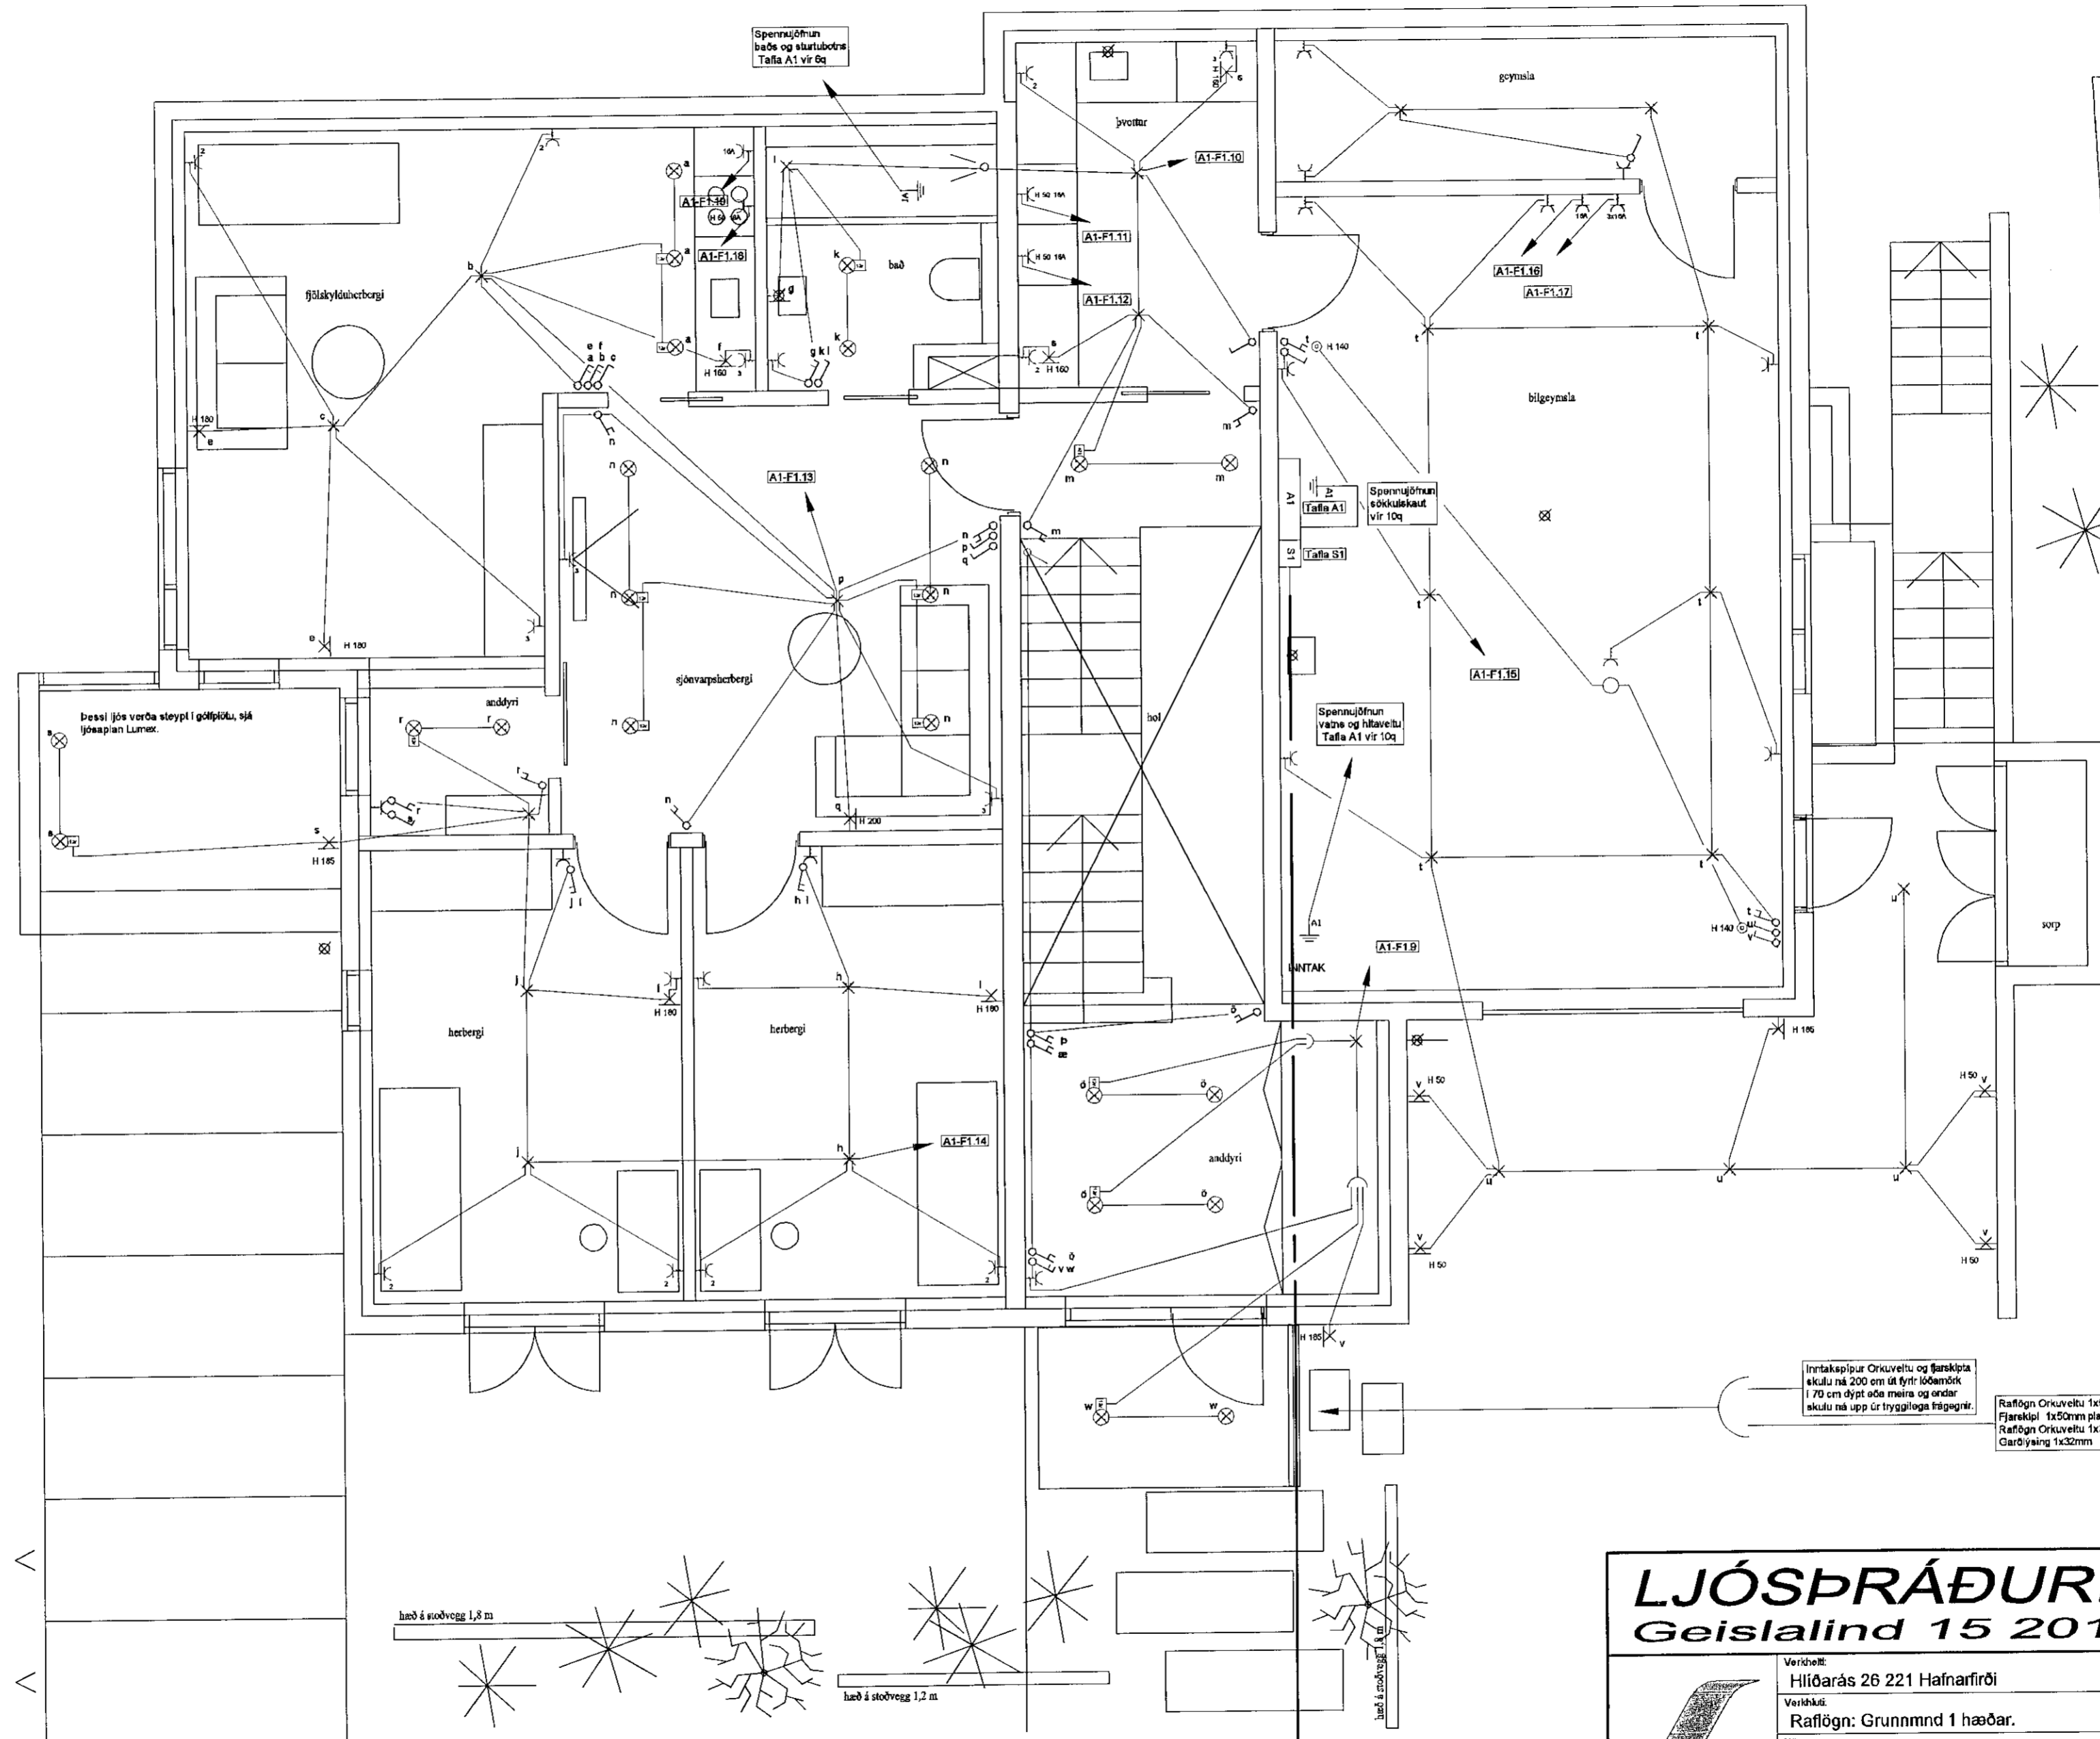

Inntakspilur Orkuveitu og fjarskipta skulu ná 200 mm til fyrri köðmörk 1.70 um djúpt aka meira og orðar skulu ná upp úr tryggilaga frágagnir.

Rafloagn Orkuveitu 1x50mm plasbör  
Fjarskipti 1x50mm plasbör  
Rafloagn Orkuveitu 1x32mm (auka)  
Gardýsing 1x32mm

**LJÓSPRÁÐURINN EHF**  
Geislalind 15 201 Kópavogi

Verðheimt: Hlíðarás 26 221 Hafnarfirði	Dagsetning: 29.11.2007
Verkhúsi: Rafloagn: Grunnmnd 1 hæðar.	Bladsíða: 3-1
Höfundur: Guðjón Guðmundsson	Kennitala: 131163-3049
Kvarði: 1:50	

Adalhönnuður undirskriftir: *Guðjón Guðmundsson*