
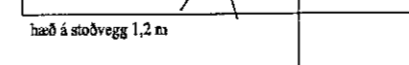
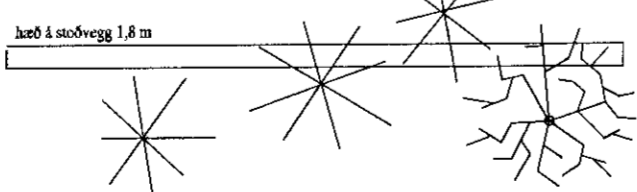
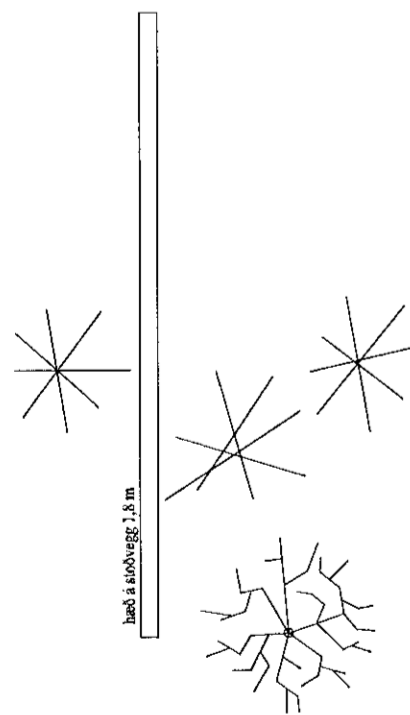



Samþykkt þann
 07 SEP 2020
 Byggingarfulltrúinn í Hafnarfirði
 F.h. Sigurður Steinar Jónsson

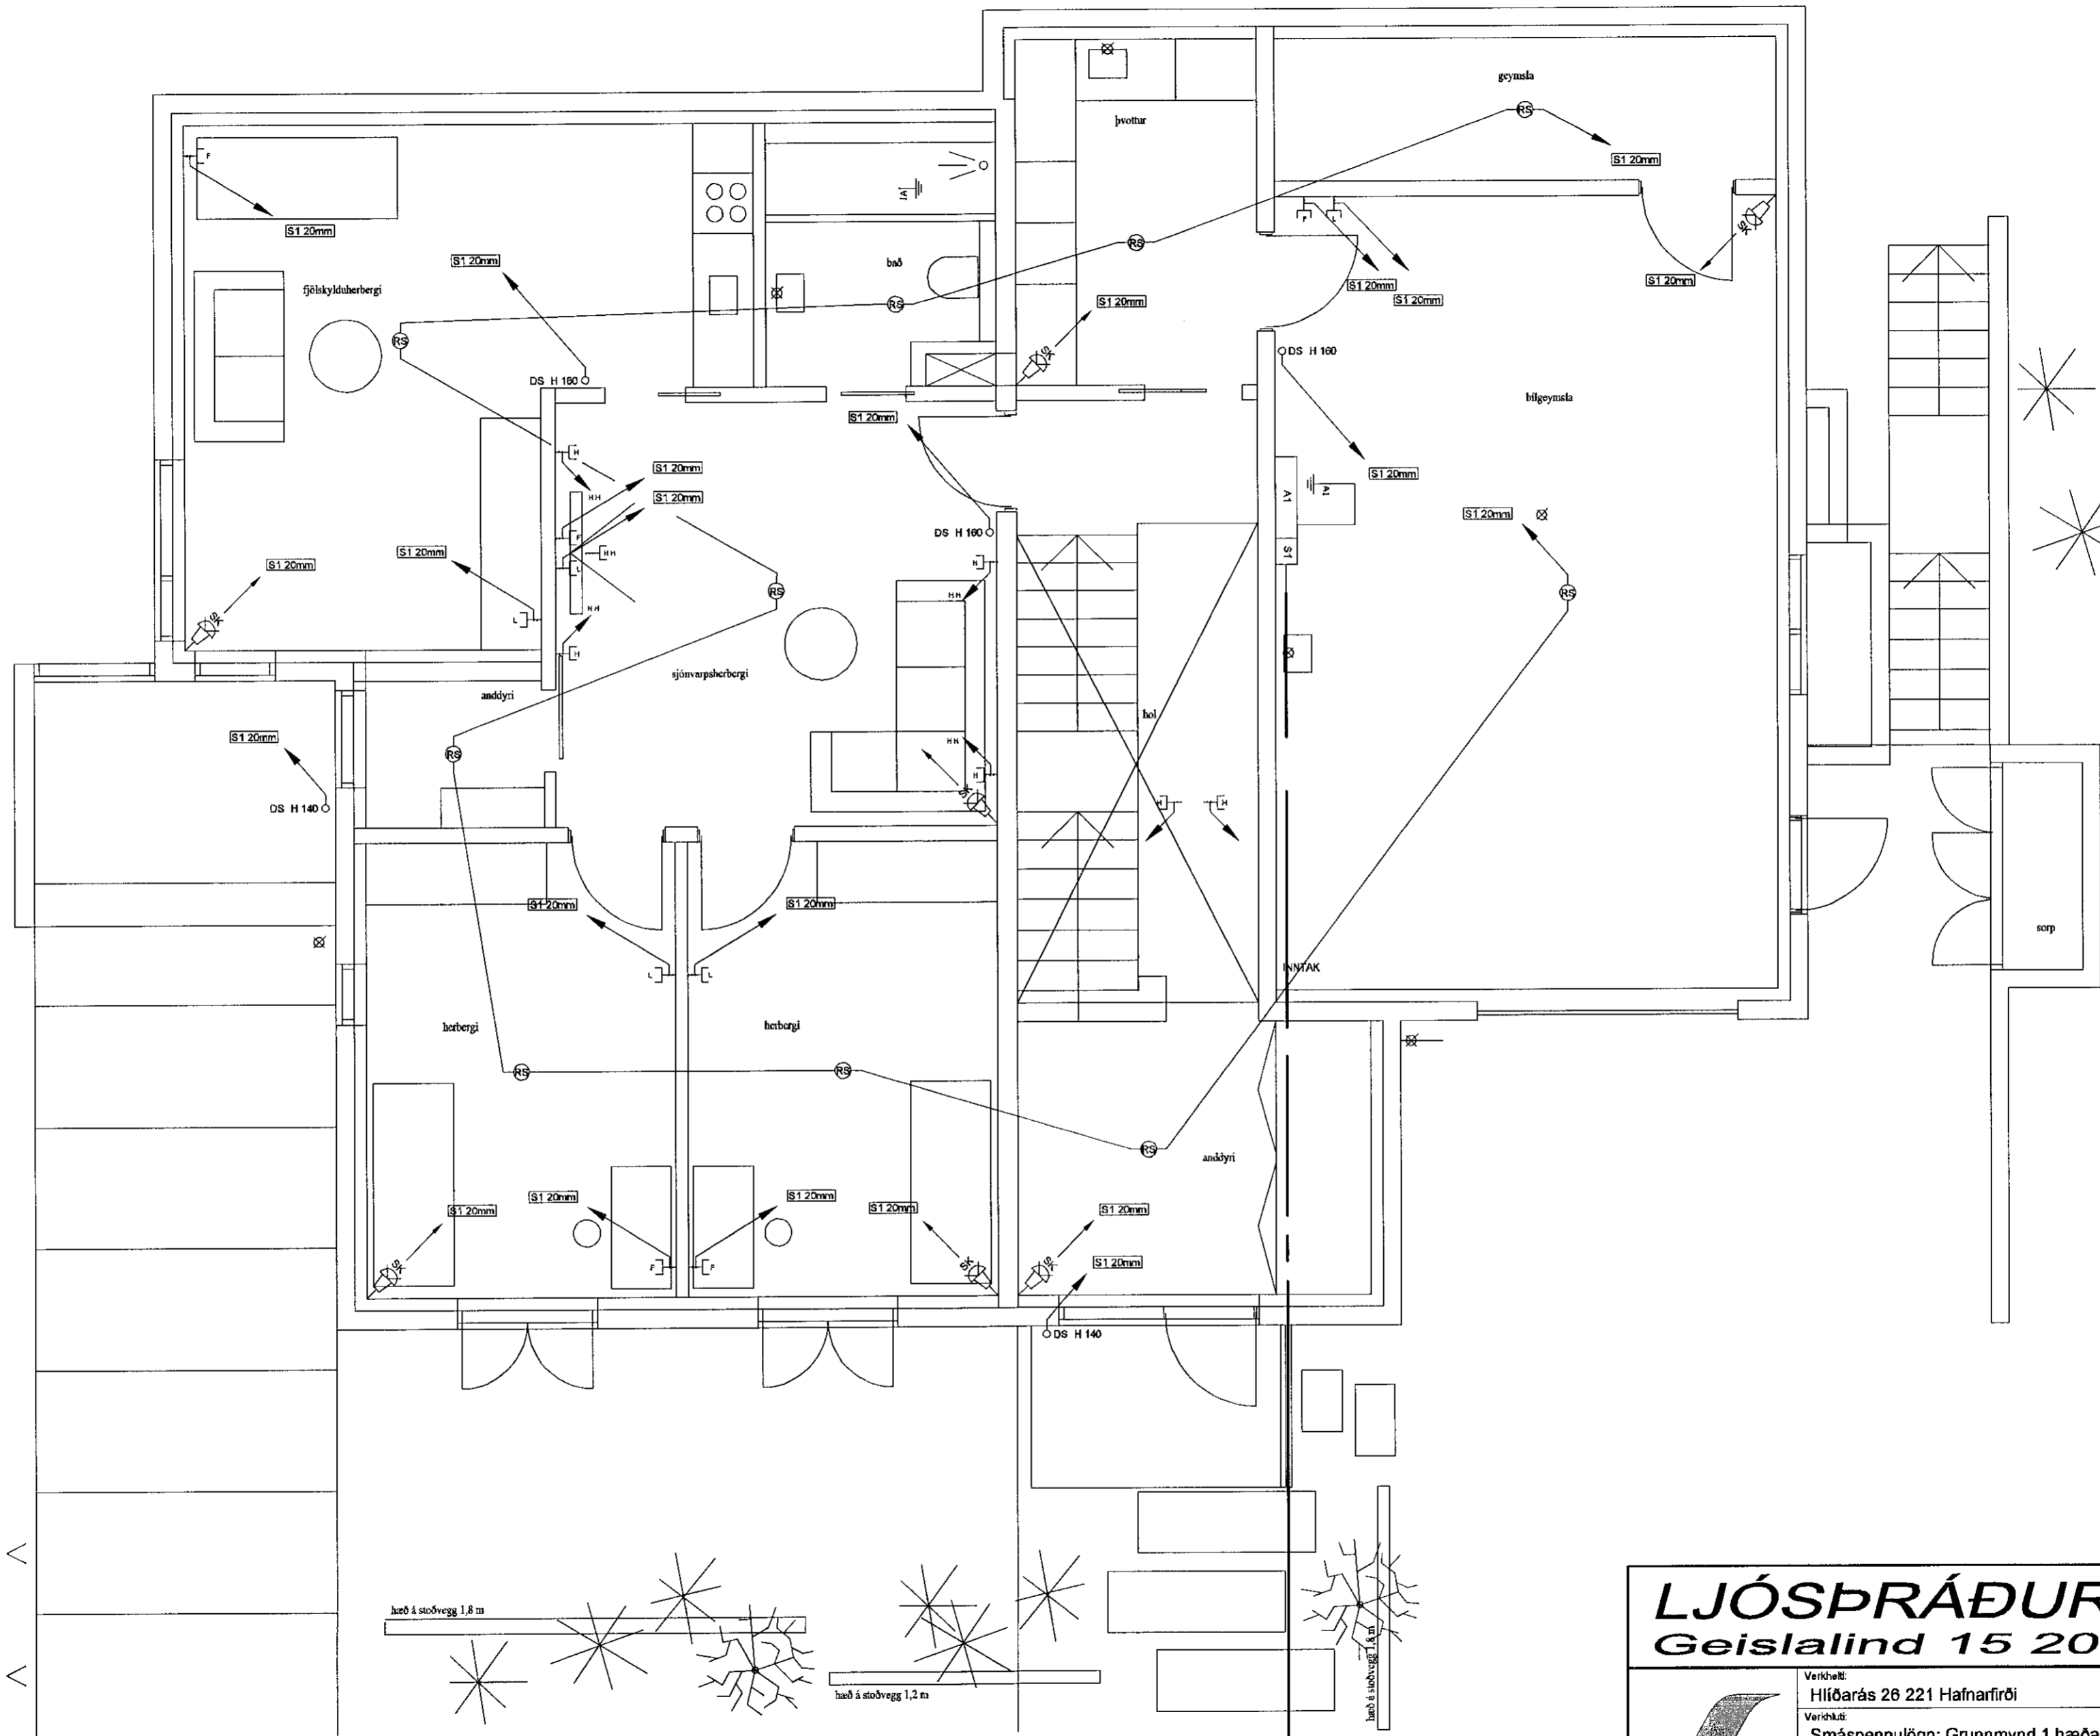

LJÓSPRÁÐURINN EHF
 Geislalind 15 201 Kópavogi

	Verkhelt:	Hlíðarás 26 221 Hafnarfirði	Dagsetning:	29,11,2007	
	Verkhelt:	Smáspennulögn: Grunnmynd 1 hæðar.	Blaðsíða:	3-2	
Máttun:	Guðjón Guðmundsson	Kennitala:	131163-3049	Kvarðe:	1:50

Móðhonnur undirskrift:

