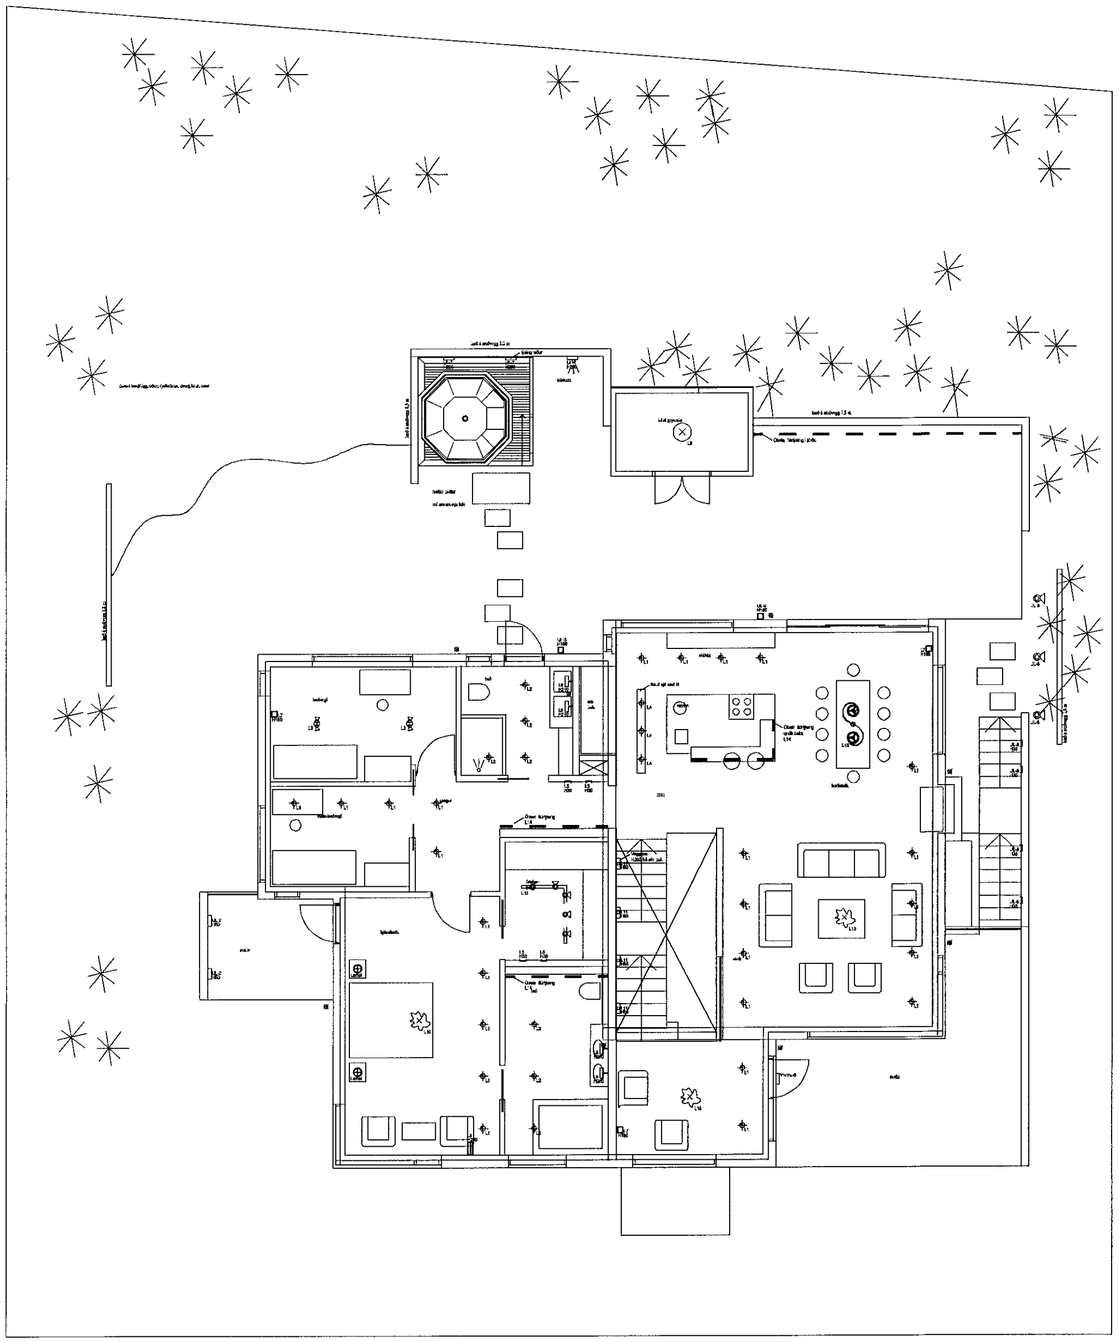

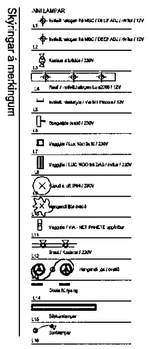

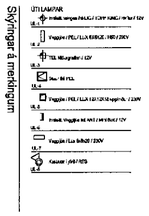

Samþykkt þann
07 SEP 2020
Byggingarfulltrúinn í Hafnarfirði
F.h. Sigurður Steinar Jónsson

LJÓSÞRÁÐURINN EHF
Geislalind 15 201 Kópavogi

Verkheiti: Hlíðarás 26 221 Hafnarfirði		Dagsetning: 29,11,2007
Verkhluti: Ljósaplan 2 hæðar Hönnun ljósaplans LUMEX		Blaðsíða: 3-6
Hönnun: Guðjón Guðmundsson	Kennitala: 131163-3049	Kvarði: 1:100

Aðalhönnuður undirskrift:

Guðjón Guðmundsson