

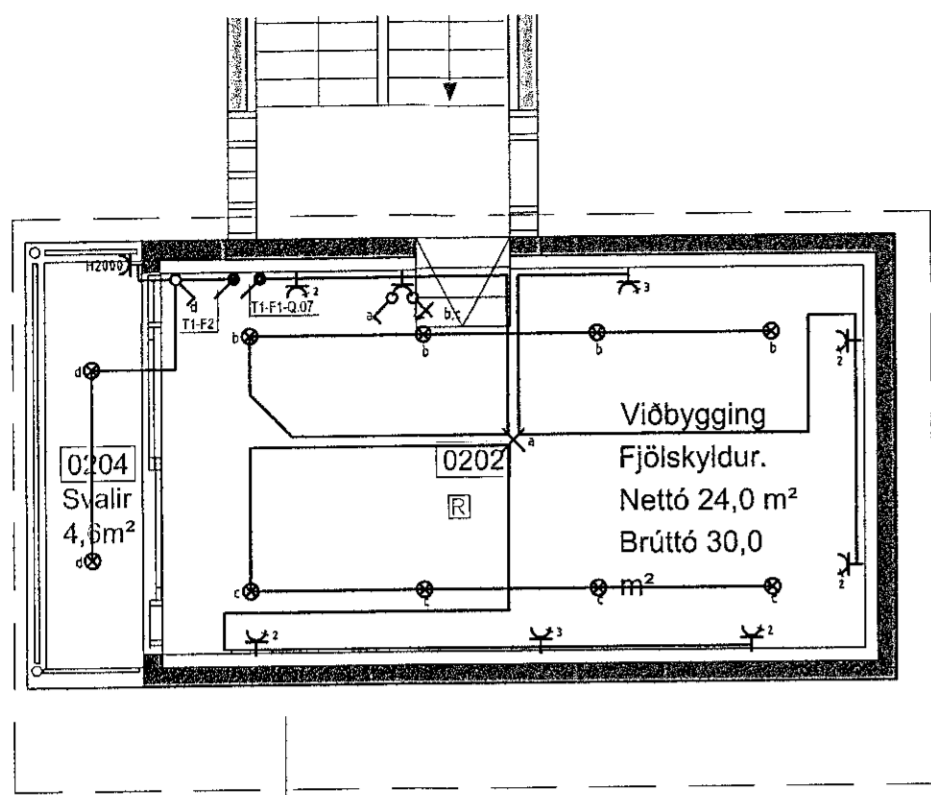


Ný viðbygging

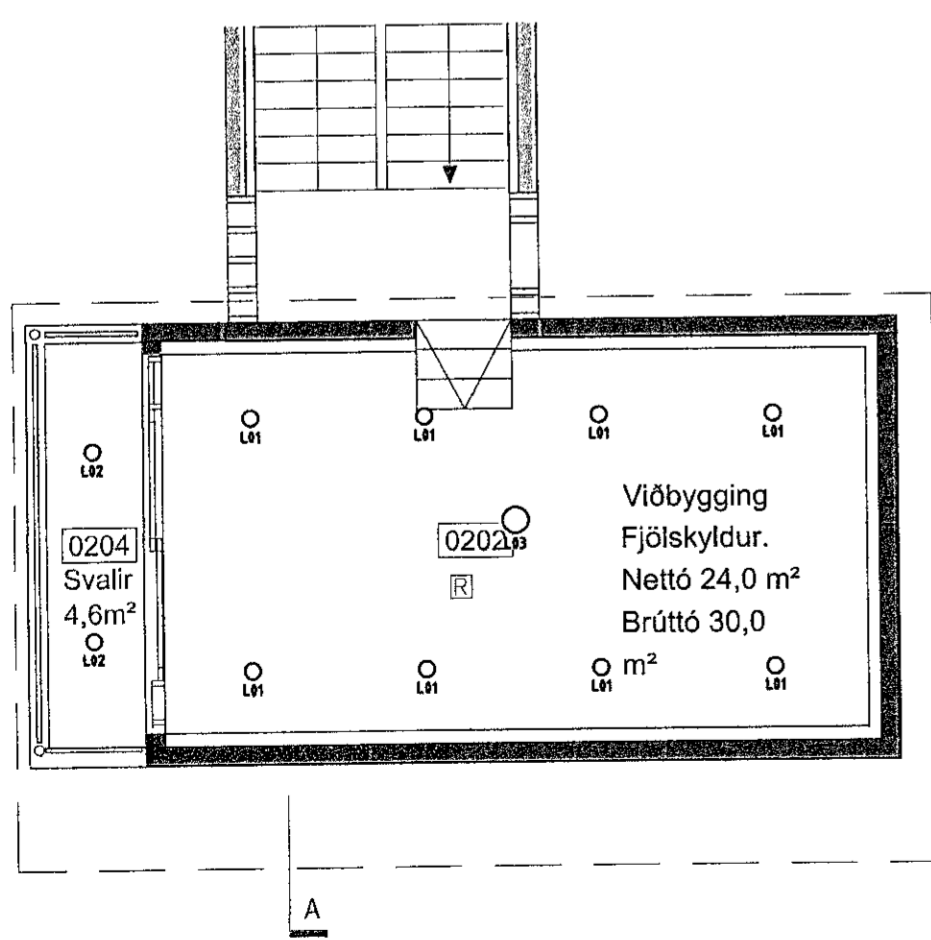

Ný viðbygging

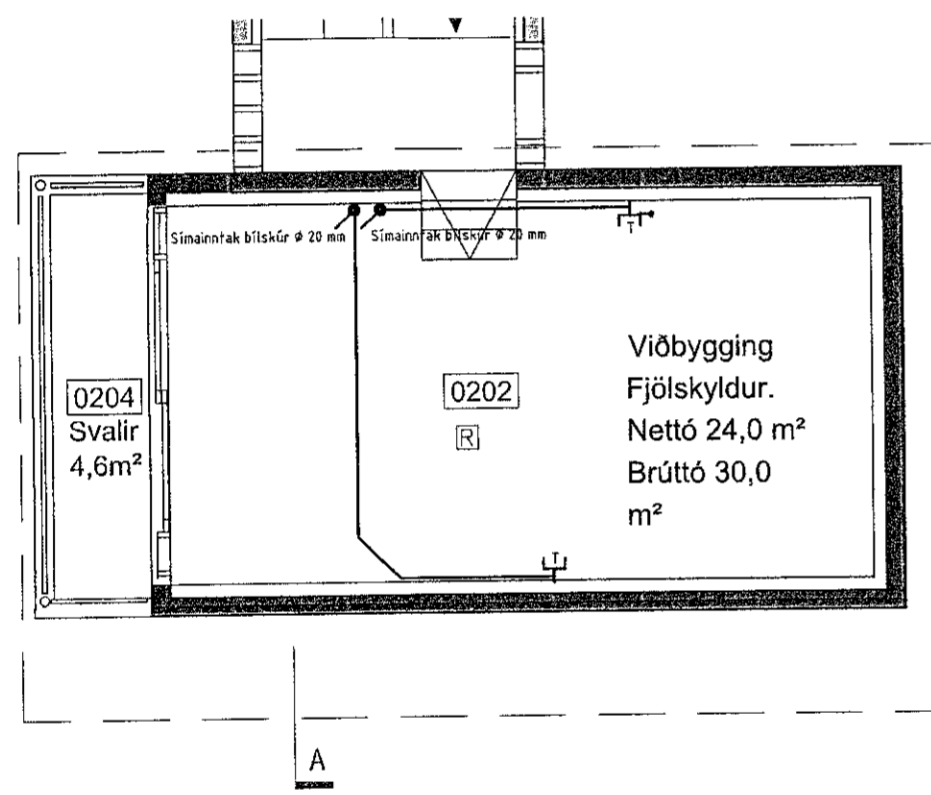

SKÝRINGAR

	Hreyfiskynjari
	Víðveruskynjari
	Tengjar og rofi - H:1100 mm
	Tvöfaldir tengill H: altaf 200 nema annað komi fram
	Einfaldir tengill H: altaf 200 nema annað komi fram
	Einfaldir tengill í hæð 1100 mm
	Loftjós
	Einfaldir rofi
	Samrofi
	Þrygtröfi f. t.d. dimma í töflu
	Dimmer í dós, þrygtröfi eða snúnings
	Rafmagnstafli / smáspennutafli
	Veggjós
	Reykaskynjari
	Loftdós
	Krossrofi

	Dós fyrir loftnet (ekki dreglót)
	Dós fyrir síma (ekki dreglót)
	Dyrasími
	Símatengill
	Loftnetstengill
	Jarðtenging
	Rakaböttur tengill útlínuf. IP44
	Rör upp á næstu hæð
	Rör niður á næstu hæð
	Rör gegnum hæð
	Ad rafmagnstöflu eða tengikassa
	Ad rafmagnstöflu T1.4 fer á grein -F1.6
	Röralögn í gólf
	Innfeltt halógenljós / LED ljós
	Innfeltt halógenljós með spennu
	Veggdós
	Tölvutengill

	L81 Innfældur LED kastari í loft 240 V
	L92 Innfældur LED kastari í loft 240 V, uti IP 66
	L93 Kúpuá loft

Samþykkt þann
11 AUG 2020
Byggingarfulltrúinn í Hafnarfirði
F.h. Sigurður Steinar Jónsson

SKÝRINGAR

- ÖLL RÖR ERU Ø 16 mm OG ÍDREGIN 1,5 mm² VÍR,
- HÆÐ ROFA FRÁ FULLFRÁGENGNUM GÓLFUM ER 1100 mm,
- HÆÐ LÁGSPENNU- OG SMÁSPENNTENGLA FRÁ FULLFRÁGENGNUM GÓLFUM ER 200 mm.
- HÆÐ TENGLA Í BADI, ÞVOTTAHÚSI, WC OG BÍLSKÚR SKAL VERA 1100 mm.
- ÖLL MÁL ERU Í MILLIMETRUM,
- MÁLSTRAUMUR ROFA SKAL VERA 10 A OG TENGLA 16 A,
- HÆDIR ERU MIÐADAR VIÐ FULLFRÁGENGIN GÓLF OG MIÐJA DÓS.
- HÆÐ TENGLA VIÐ ROFA SKAL VERA SÚ SAMA OG ROFANS.
- GREINAR ERU EKKI SÝNDAR Í ÖLLUM TILVIKUM AÐ TÖFLU, EN ERU ÞÁ MERKTAR VIÐKOMANDI TÖFLU. DÆMI: T,1 ER GREIN 1 FRÁ TÖFLU T.
- BEITA SKAL NÚLLUN OG LEKASTRAUMSROFVÖRN SEM SNERTISPENNUÖRNUM.
- TAFLA T1, ER ADALTAFLA STAÐSETT Í BÍLSKÚR,
- TAFLA T1, SKAL VERA U.Þ.B. H x B x D 800 x 800 x 200.
- HÆÐ AÐ MIÐJU TENGLA YFIR ELDHÚSBORDI 1100 mm.
- ÖLL RÖR FYRIR FJARSKIPTATENGLA SKULU VERA 20 mm.
- SPENNAFIRIR HALÓGENLJÓSUM SKULU VERA MEÐ INNBYGGÐUM DIMMI OG STÝRT MEÐ ÞRYGTRÓFA
- DRAGA SKAL PLASTKAPAL AÐ ÚTILJÓSUM OG ÚTITENGLUM
- ÖLL TÁKN ERU TÁKNRÆN OG BER AÐ SAMRÆMA LAGNIR AÐ TÆKJUM OG EFTIR AÐSTÆÐUM OG EFTIR SÉRTEIKNINGUM
- HAFNA SKAL TIL HLIÐSJÓNAR MÁLSETTAR TEIKNINGAR ADALHÖNNUDAR ÞEGAR MÆLT ER FYRIR DÓSUM OG VEGGJUM
- ÞAR SEM PÍPUR ERU LAGÐAR HLIÐ VIÐ HLIÐ Í LOFTUM EDA VEGGJUM SKAL HAFNA A.M.K. 30 mm BIL Á MILLI RÖR PANNIG AÐ STEYPA GETI RUNNID NIÐUR Á MILLI
- MÁLHLUTA LAGNA TÆKJA OG RAFBÚNAÐAR SKAL JARDBINDA VANDLEGA
- JARDBINDA SKAL PÍPUKERFI FYRIR HEITA OG KALDA-VATNSLÖGN. SKILA SKAL MÆLINGU AF JARDBINDINGUNNI OG SKAL HÚN UPPFYLLA KRÖFUR RAFVEITUNNAR

NEMA ANNARS SÉ GETID.

HÖNNUDUR:
Þór Stefánsson
YFIRFARID:
Þór Stefánsson
SAMÞYKKT: KT:
Þór Stefánsson 21/08-2020

BREYTINGAR:

VERKHEITL:
Viðbygging
Jófríðarstaðavegur 11
Hafnarfirði

VERKHLUTI:
Rafagnir

Mkv: 1:50



RAFLAGNATEIKNINGAR
ÞÓR STEFÁNSSON RAFIÐNFRÆÐINGUR
EYRAVEGI 32 SELFOSSI SÍMAR 482 3480 & 897 8718
NETFANG: rafteikn@gmail.com FAX 482 3366

ÁRITUN ADALHÖNNUDAR
ÚTPRENTAD: 27.3.2020 11:45:45
SÍBAST VISTAD: 26.3.2020 11:49:11
TÖLVUNAFN: Rafloagn 20 03-2314.dwg
SLÓÐ: F:\00\Verk\Jófríðarstaðavegur 11\Teikningar
VERKNÖMER: BLAÐ
2314-2020-011 1 af 1
DAGSETNING: 26 mars 2020

