


Sampykkt þann
28 JUL 2020
Byggingartulltrúinn í Hafnarfirði
F.h. Sigurður Steinar Jónsson

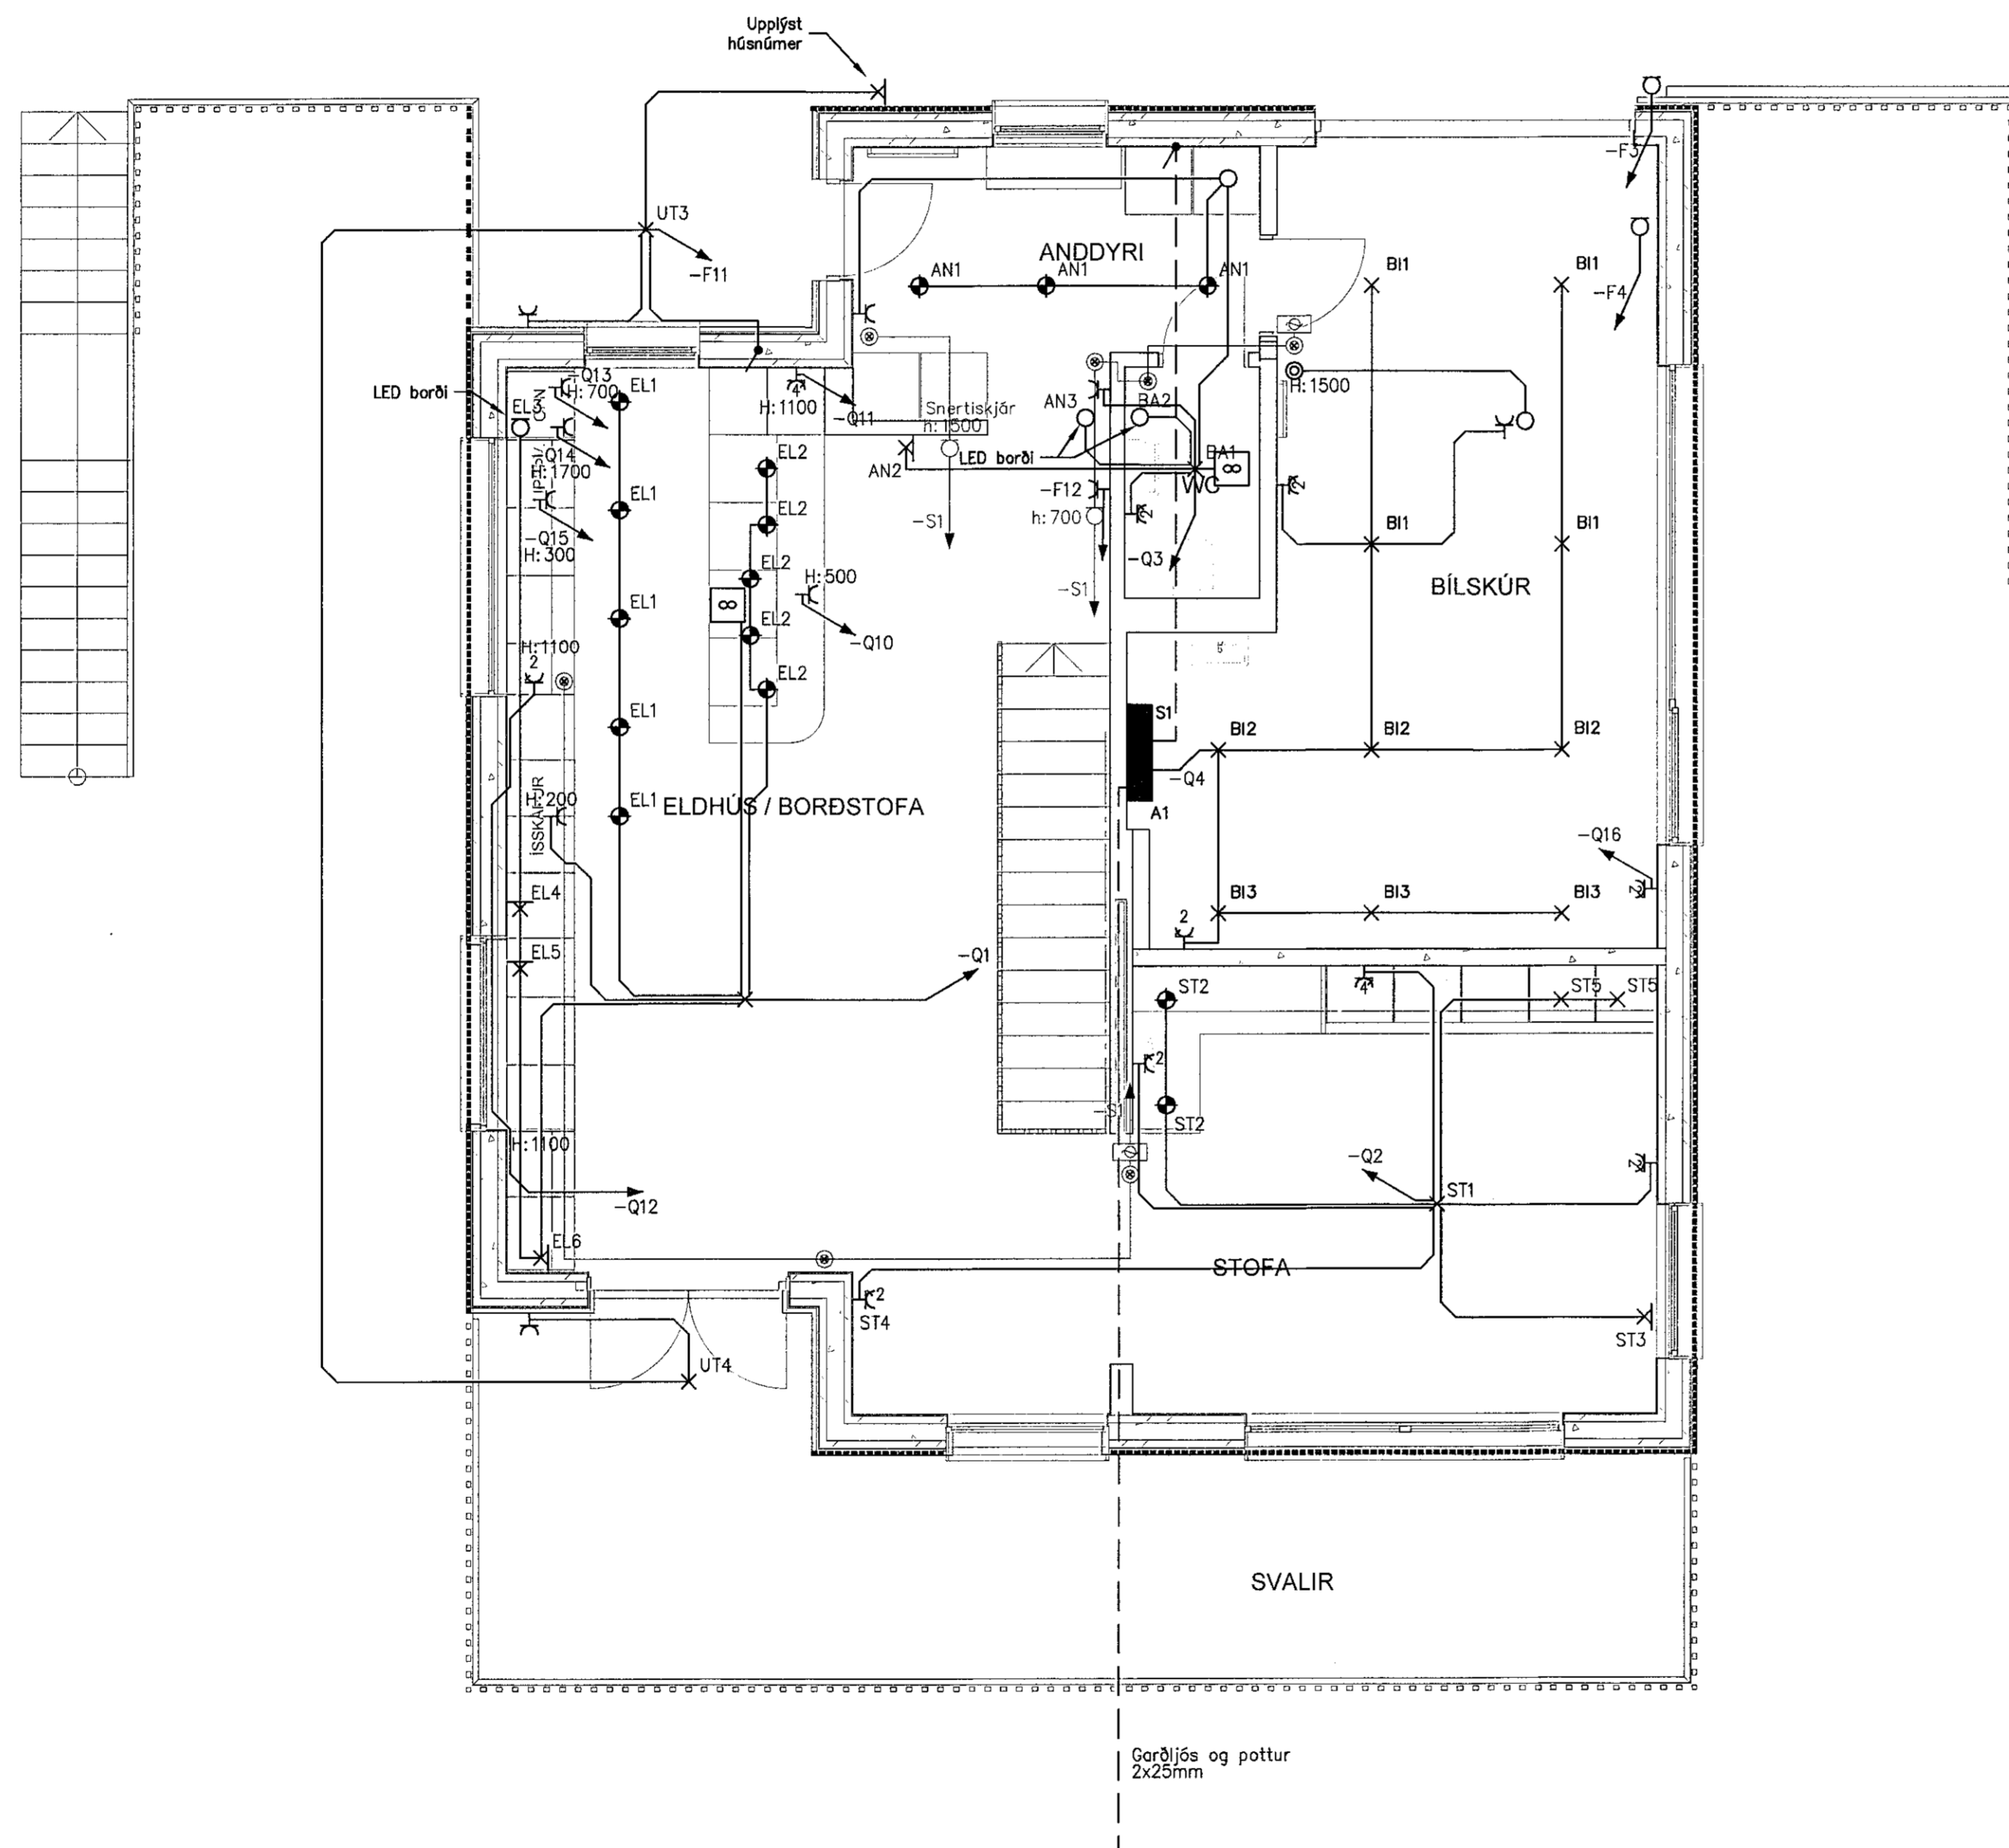

Almennar skýringar

Eftirfarandi skýringar gilda nema annars sé getið á teikningum

- Öll mál mibæst við fullfrágengin gólf og í miðju dósar, ef annars er ekki getið á teikningu
- Hæð rafmagns- síma-, og fjarskiptatengla skal vera 200 mm
- Hæð tengla í eldhúsi, þvottahúsi og baði skal vera 1100 mm
- Hæð rofa skal vera 1100 mm, hæð tengla við rofa skal vera sú sama og hæð rofa
- Hæð rofa við hjónarúm skal vera 800 mm
- Hæð dyrasíma skal vera 1500 mm
- Hæð veggljósa skal vera 1900 mm
- Pipur fyrir almennar ralfagnir skulu vera 16 mm
- Pipur fyrir fjarskiptalagnir skulu vera 20 mm
- Gildileiki leiðara í taugum og strengjum sé 1,5q á 10A og 13A greinum og 2,5q á 16A greinum
- Spennufafna skal pipukeyfi fyrir heita- og kaldvatnsstögn.
- Til snertispennumarna skal nota núllun og lekastraumsrofavörn.
- Gildileiki leiðara til spennujöfnunar í baðherbergjum skal vera 6q

Skýringar tákna

	Einpóla rofi		Dreifiskápur
	Samrofi		Ljós - almennt tákn
	Krossrofi		Veggljós
	Ljósdeyfir, hraðastýring		Innfelld ljós
	Prýstirofi		Lagnir í gólfu eða í jörðu.
	Tengill		Spennujöfnun baðkers.
	Dós - almennt tákn		Vifta
	Veggdós		

UNDIRRITUN HÖNNUNARSTJÓRA

[Signature]
0309563389

TILVÍSUN



www.verkis.is - sími: +354 422 8000

SAMPYKKT: F.h. VERKÍS, Sigurður Steinar Jónsson 240751-2679

A 2020-07-10 VERKTEIKNING GB GB EKT EKT

ÚTG DAGS SKÝRINGAR TEIK HANN RÝNT SAMP

MALARSKARÐ 6, HAFNARFIRÐI

EINBÝLI

Rafkerfi

Lágspenna

Grunnmynd aðalháð

VERKFANG 20174 TEIKNING

E23.5.101 A



© Öll rétt og eðlun teikningar, sé húto eða í hendi er hún skriflegu leyfi höfundar