AÐALDREIFISKÁPUR–EINLÍNUMYND
+T1

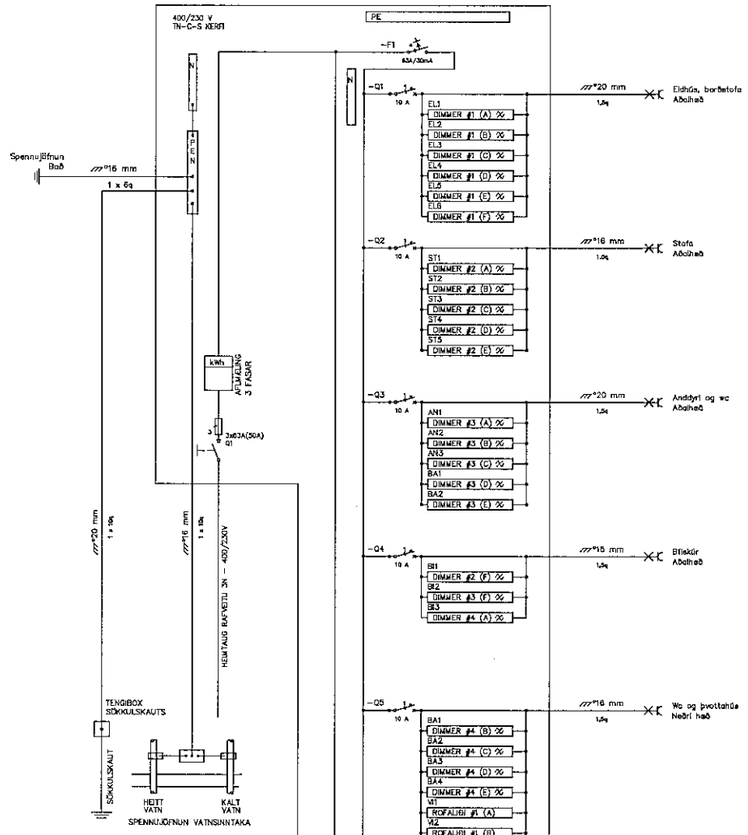

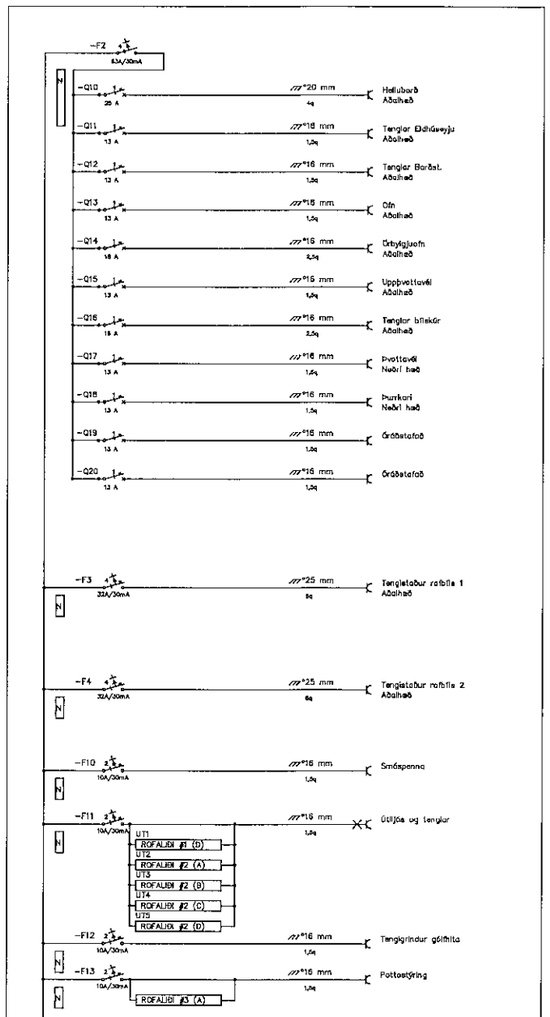

Samþykkt þann
28 JUL 2020
Byggingarfulltrúinn í Hafnarfirði
F.h. Sigurður Skúlason Jónsson

SKÝRINGAR
RAÐTENGJA SKAL STÖÐUSNTERTUR OG TENGJA ENDA ÚT Á RAÐTENGL
MÖGULEIKI AÐ TENGJA INN Á ÖRYGGISKERFI SÍÐAR

- NEÐZED BRÆÐIVAR 63A/35A
- LEKALIÐI 40A/30mA
- LEKALIÐI/SJÁLFVAR 10A/30mA
- SJÁLFVAR 16 A

UNDIRRITUN HÖNNUNARSTJÓRA
05DA56-3389

TILVÍSUN

VERKÍS

www.verkis.is - sími: +354 422 8000

SAMÞYKKT:
f.h. Verkís Elvar Ingi Kristjánsson 210751-2679

ÚTG	DAGS	SKÝRINGAR	TEIK	HANN	RÝNT	SAMÞ
A	2020-07-10	VERKTEIKNING	GB	GB	EKT	EKT

MALARSKARÐ 6, HAFNARFIRÐI
EINBÝLI
Rafkerfi
Aðaldreifiskápur
Einlínuteikning

VERKSPANG 20174 TEIKNING E22.3.101 A

© Öll afnot og eftirlíkingar, að hluta eða í heild, án leyfis höfunda