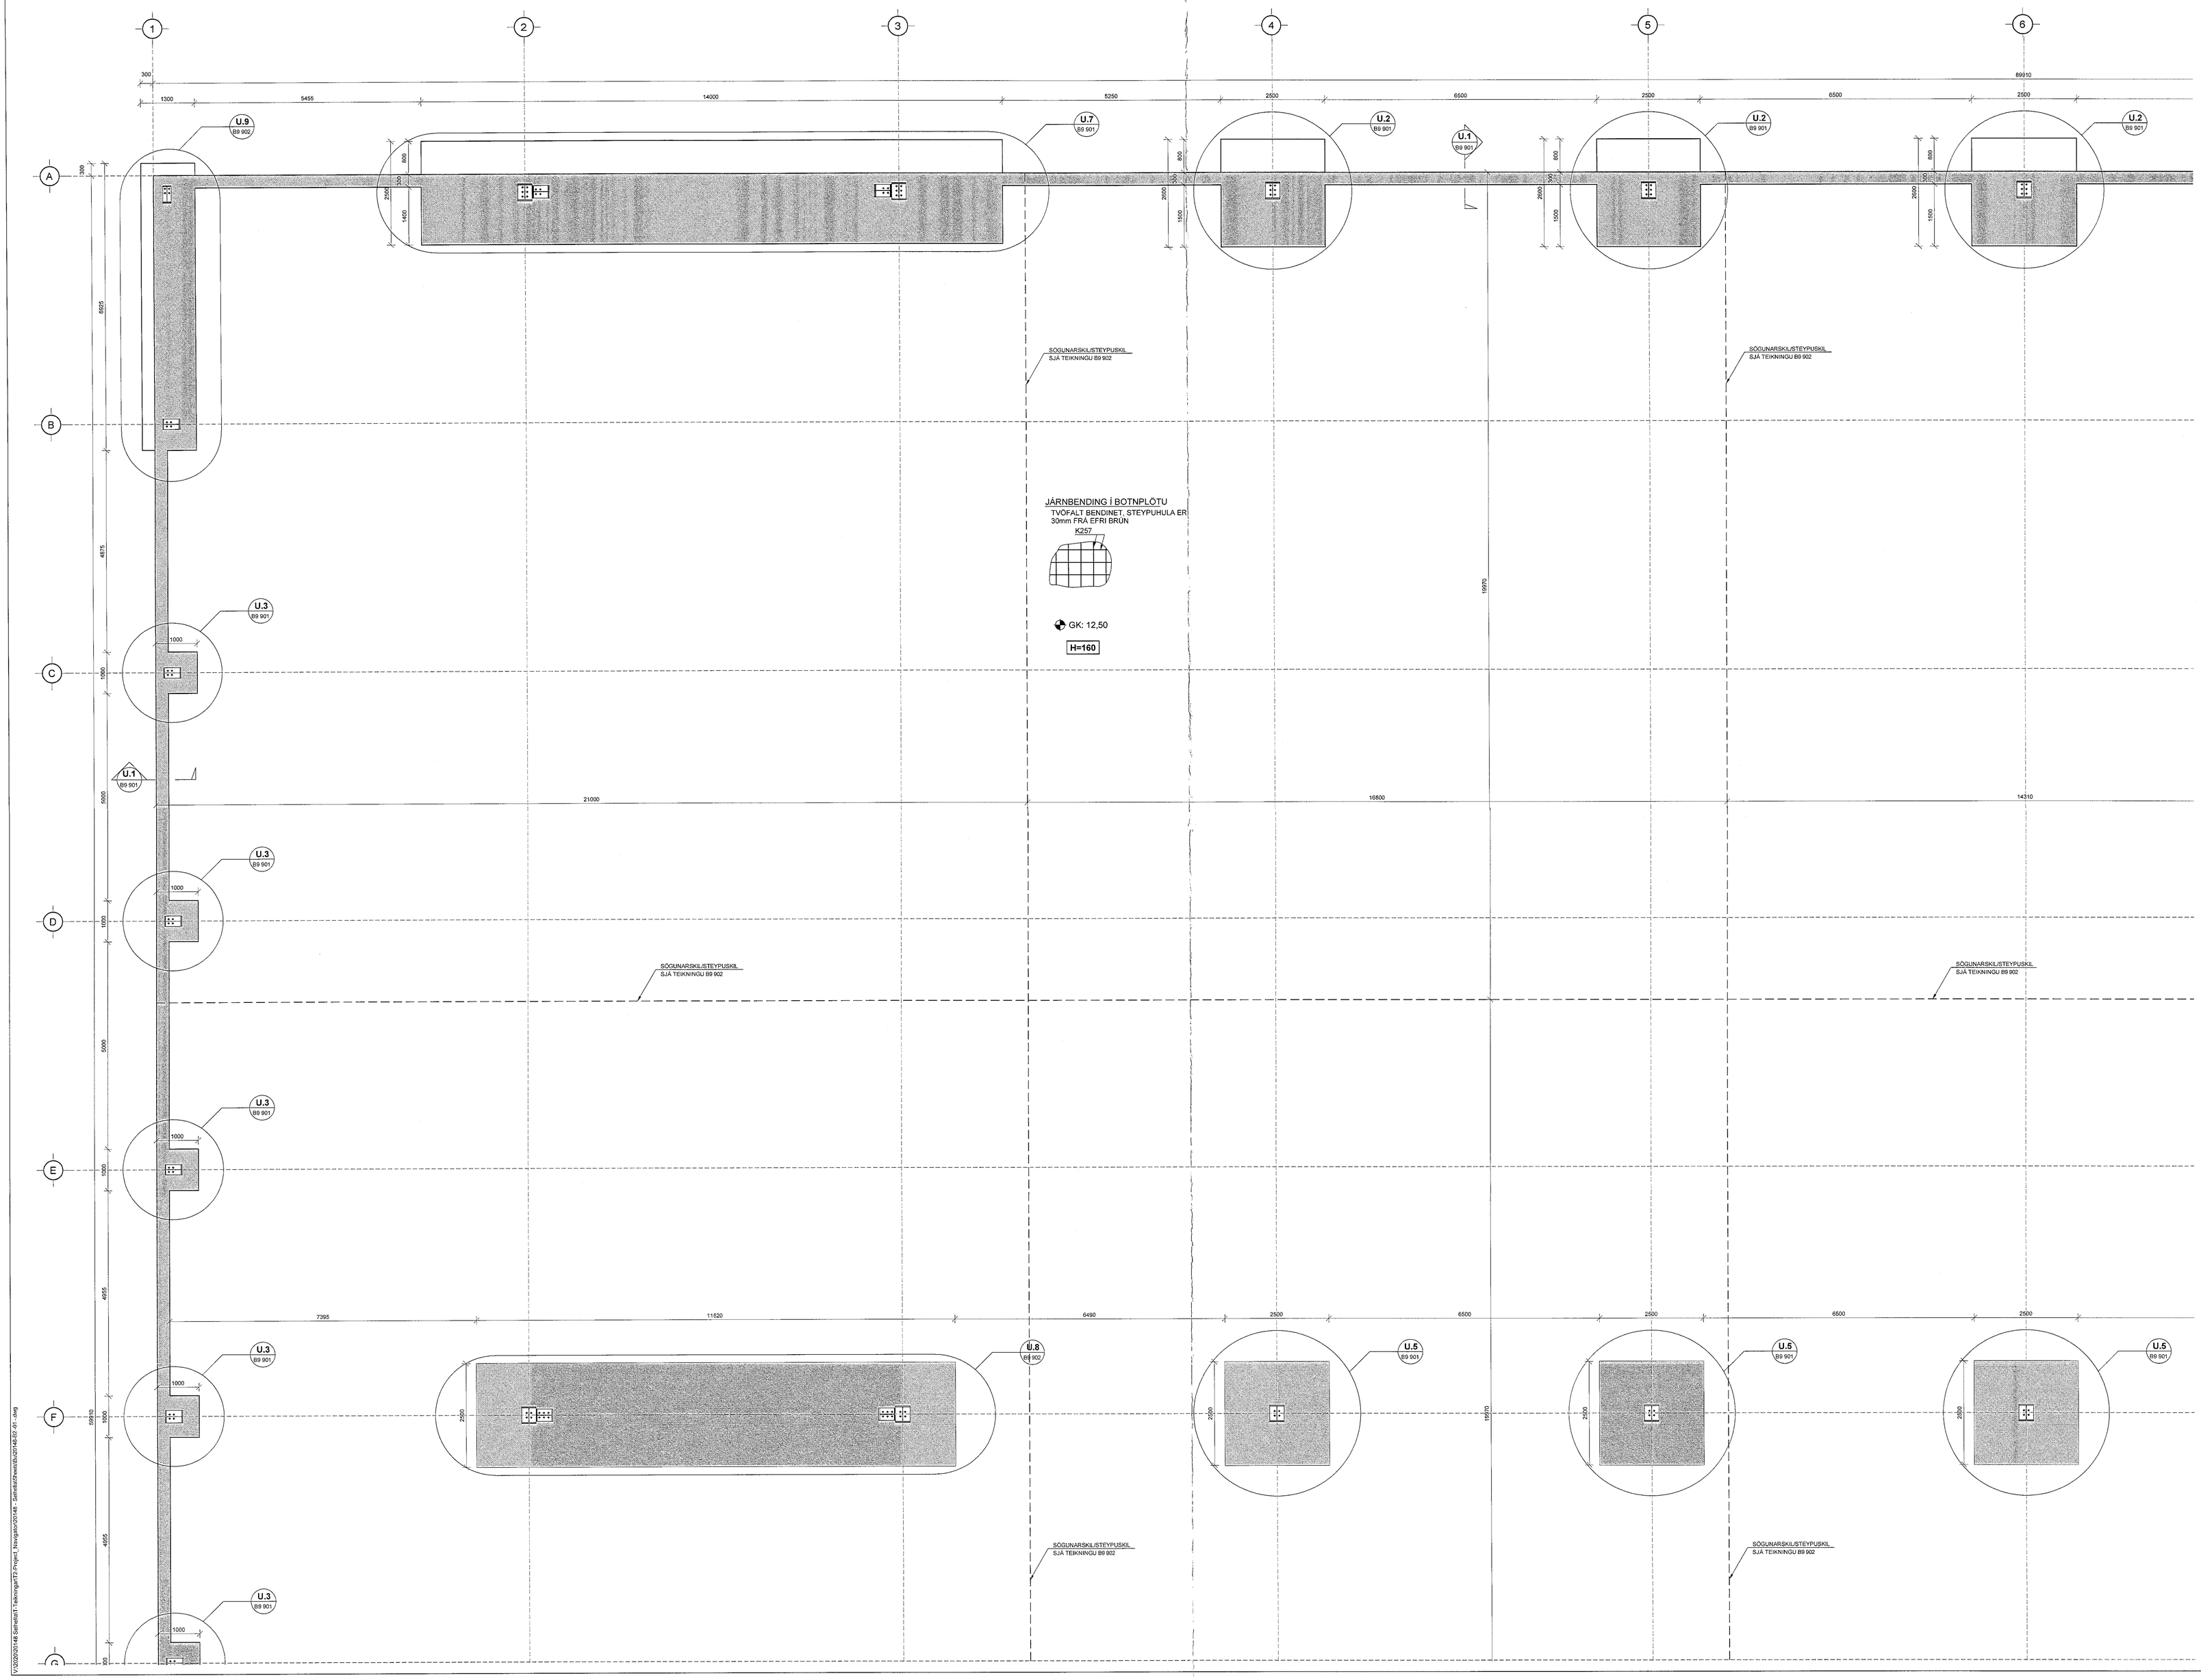

Samþykkt þann
04 SEP 2020
Byggingarfulltrúinn í Hafnarfirði
F.h. Sigurður Steinar Jónasson

SKÝRINGAR:

- MÁLSETNINGAR ERU Í mm EN KÓTAR ERU Í m
- EINANGRUN UNDIR BOTNPLÖTU ER 100mm

TILVÍSANIR:

ALMENNAR SKÝRINGAR:
SJÁ TEIKNINGU NR. 20148-B000

MÁLSETNINGAR Á VEGGJUM:
TEIKNING ARKITEKTS

GÖT Í UNDIRSTÖÐU VEGGJUM:
TEIKNING LAGNAHÖNNUÐA

UPPLÝSINGAR UM KÓTA:
TEIKNING ARKITEKTS

UPPLÝSINGAR UM BOLTA/ BOLTAPLAN:
TEIKNING FRÁ ÁSTRON
(AB-1 dags.01/07/2020)

HALLAPLAN BOTNPLÖTU:
TEIKNING ARKITEKTS

EINANGRUN UNDIR BOTNPLÖTU:
SJÁ TEIKNINGU NR. 20148-B000

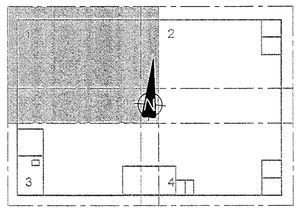

Útg.	Dags.	Skýring	Hannað/Yfirfarið

VSB VERKFRÆÐISTOFA
Bæjarhrauni 20 / 220 Hafnarfjörður
Kennitala 710196-2699
Sími 585 8600
vsb@vsb.is / www.vsb.is

Dagsetning aðaluppdrátta
28.02.2020

Ábyrgðarmaður hönnunarstjóra
Bjarni Þór Olafsson
Kt. 280769-3555 - eldu@eldu.is

Ábyrgðarmaður sérhönnuðar
Hannes Örn Jónsson
Kt: 060262 4469 • hannes@vsb.is

Verkheiti
Selhella 1
221 Hafnarfjörður

Verkhluti
Burðarvirki
Undirstöður stálvirkis
Grunnmynd - Hluti 1

Hannað	Teiknað	Yfirfarið	Kvarði		Stöðu
AB	AB	HÖJ	1:50	/ A0	-
Dags.		Verknr.	Teikning		Útgáfa
14.08.2020		20148	B2 -01		-

V:\2020\20148 Selhella\T-teikningar\T2-Project_Hönnun\20148 - Selhella\Dwss\B\20148-B2-01.dwg