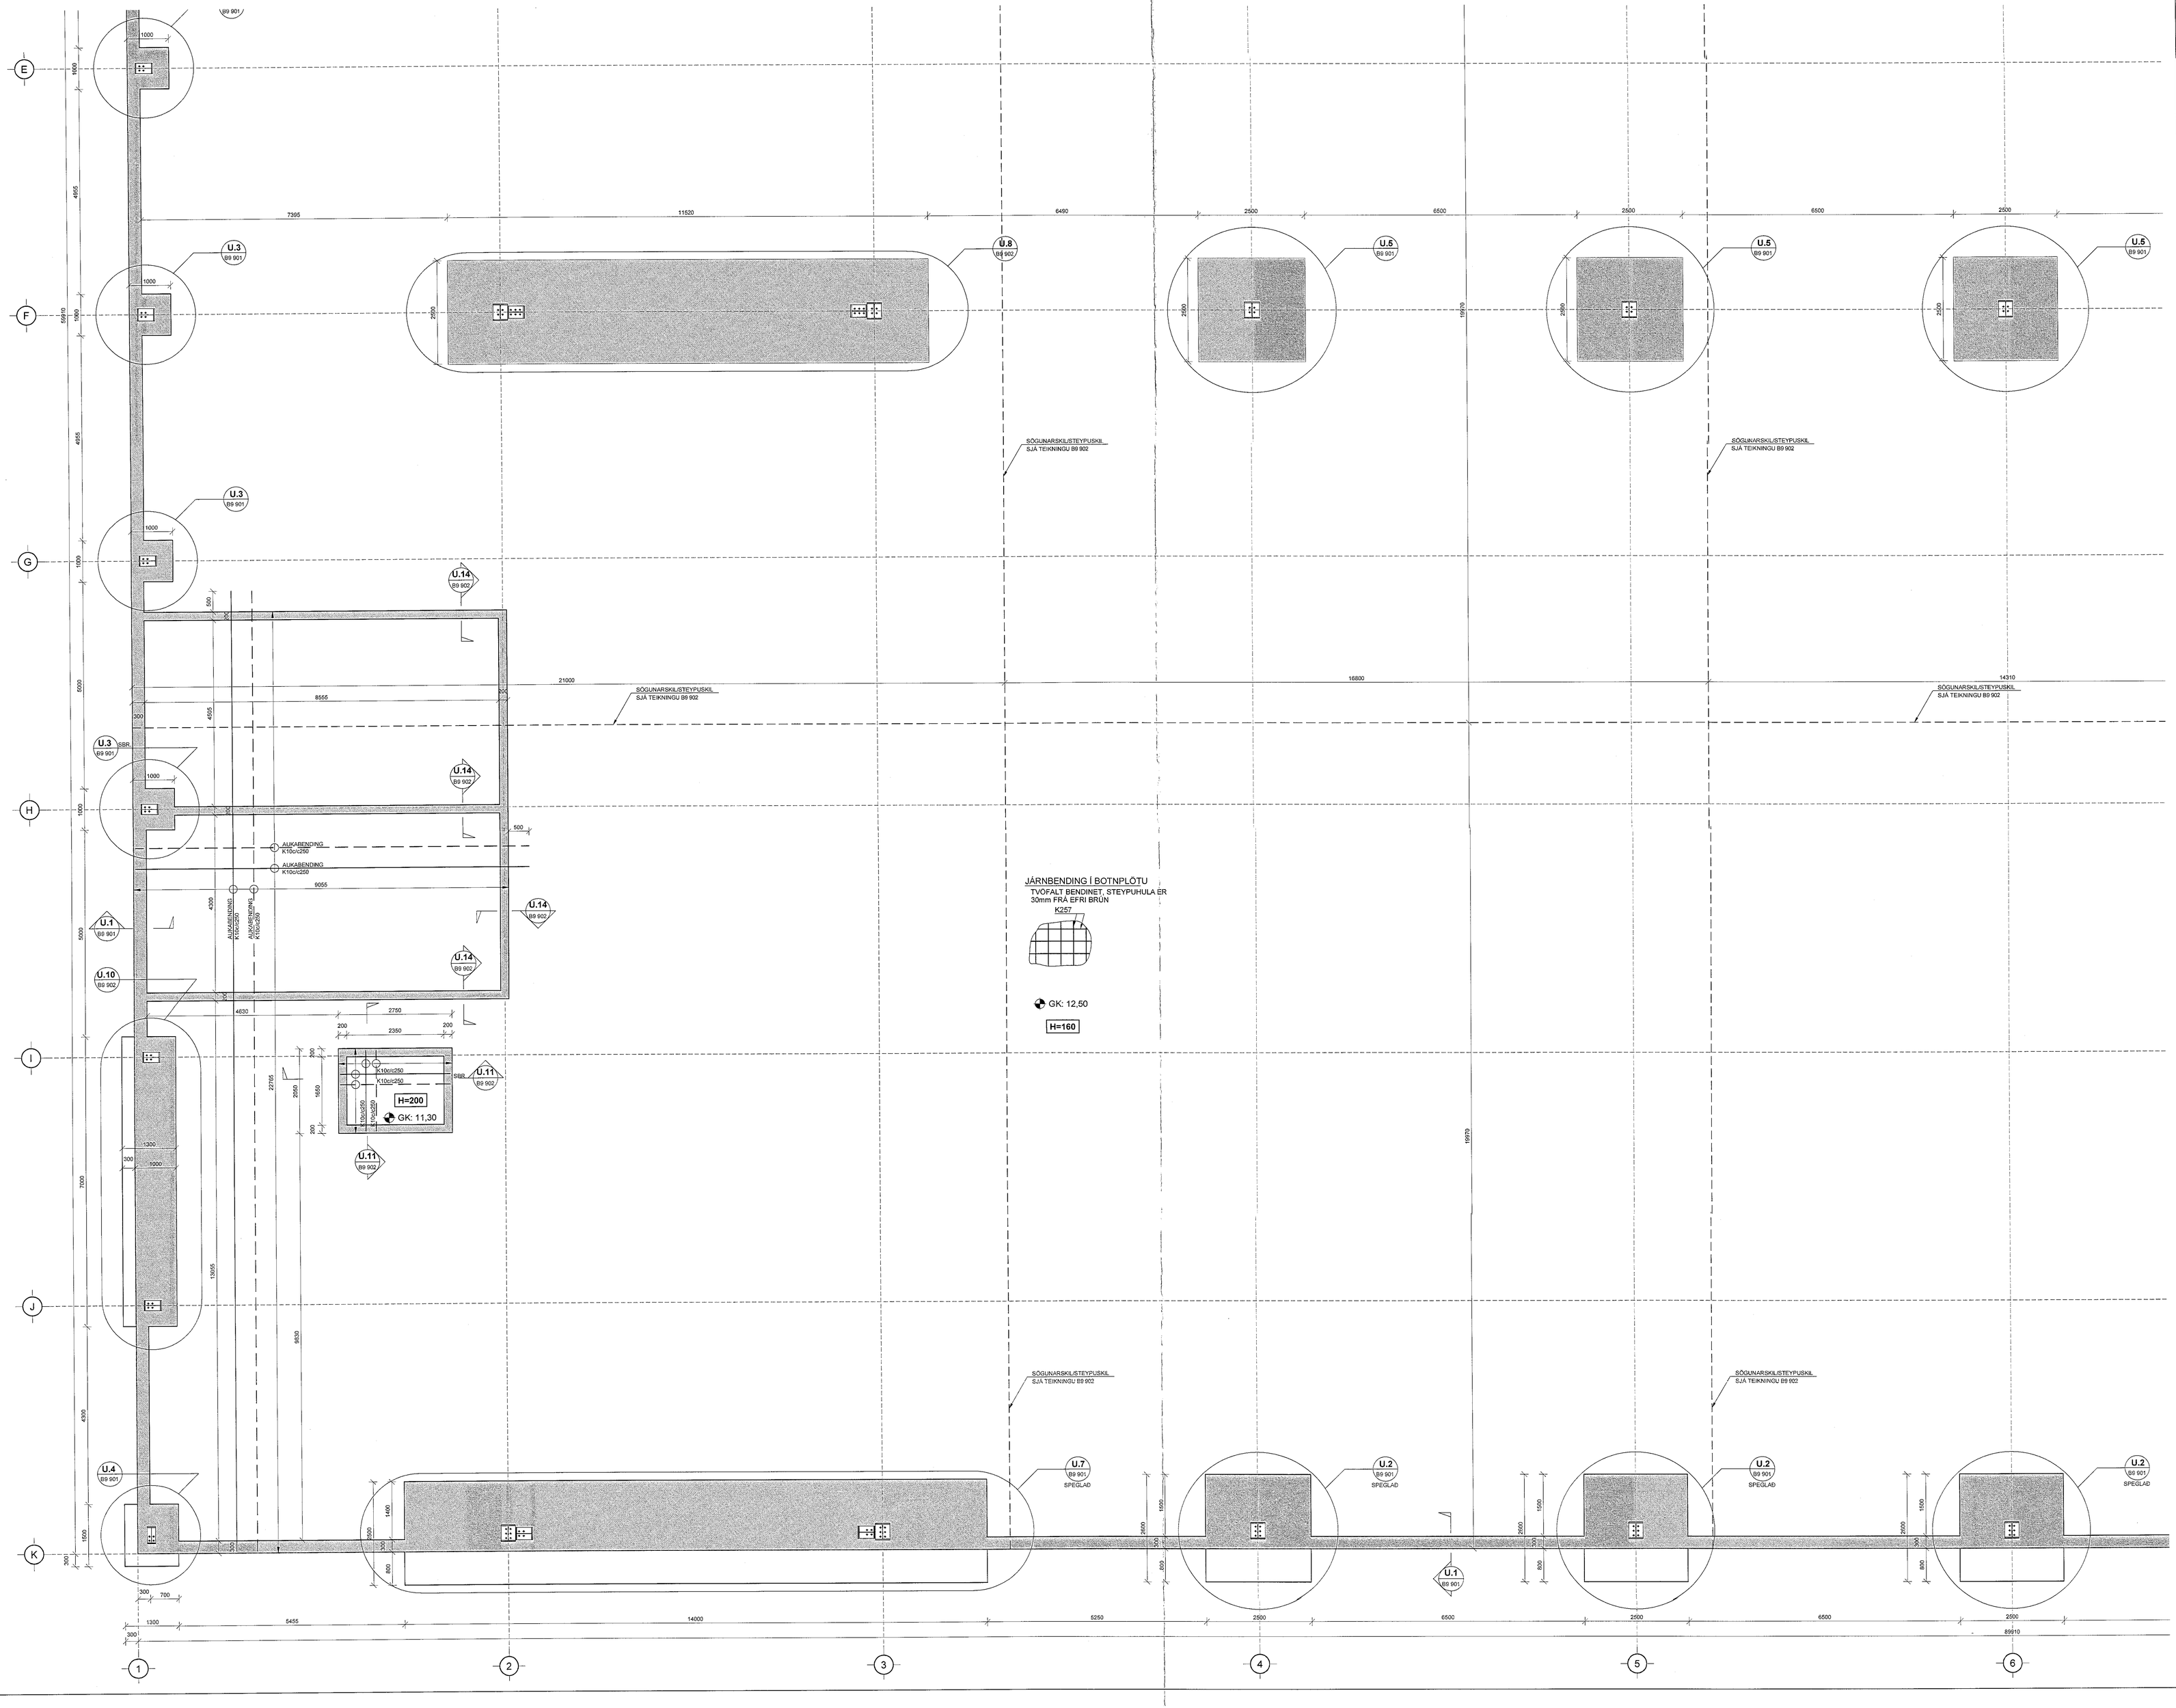


Samþykkt bann
04 SEP 2020
Byggingarfulltrúinn í Hafnarfirði
F.h. Sigurður Steinar Jónsson

**SKÝRINGAR:**

- MÁLSETNINGAR ERU Í mm EN KÓTAR ERU Í m
- EINANGRUN UNDIR BOTNPLÖTU ER 100mm

**TILVÍSANIR:**

ALMENNAR SKÝRINGAR:
SJÁ TEIKNINGU NR. 20148-B000

MÁLSETNINGAR Á VEGGJUM:
TEIKNING ARKITEKTS

GÓT Í UNDIRSTÖÐU VEGGJUM:
TEIKNING LAGNAHÖNNUÐA

UPPLÝSINGAR UM KÓTA:
TEIKNING ARKITEKTS

UPPLÝSINGAR UM BOLTA/ BOLTAPLAN:
TEIKNING FRÁ ASTRON
(AB-1 dags.01/07/2020)

HALLAPLAN BOTNPLÖTU:
TEIKNING ARKITEKTS

EINANGRUN UNDIR BOTNPLÖTU:
SJÁ TEIKNINGU NR. 20148-B000

Útg. Dags. Skýring Hannað/Yfirfarið

VSB_
VERKFRÆÐISTOFA
Baejarhraunni 20 / 220 Hafnarfjörður
Kennitala 710796-2899
Sími 585 8600
vsb@vsb.is / www.vsb.is

Dagsetning aðalsuppdrattar
28.02.2020
Ábyrgðarmaður hönnunarstjóra
Bjarni Þór Ólafsson
Kt. 280769-3559 - eliba@elids.is
Ábyrgðarmaður samhönnuðar
Hannes Örn Jónsson
Kt. 050262 4469 - hannes@vsb.is
Verkheiti
Selhella 1
221 Hafnarfjörður
Verkhluti
Burðarvirki
Undirstöður stálvirkis
Grunnmynd - Hluti 3

| Hannað | Teiknað | Yfirfarið | Kvarði | | Stærð |
|---|---|---|---|---|---|
| AB | AB | HÖJ | 1:50 | / A0 | - |
| Dags. | | Verkefni | Teikning | | Útgáfa |
| 14.08.2020 | | 20148 | B2 -03 | | - |

K:\2020\20148 Selhella\1 Hönnun\13 Project_Navigator\20148 - Selhella\Drawings\B\20148 B2 -01 -.dwg